


Draufsicht Dalbenhalterung

mind. 3 Kunststoffrollen zur Fixierung der Steganlage


Dalben DN 600
OK=17,08/16,58
Stahl S355, 610x20

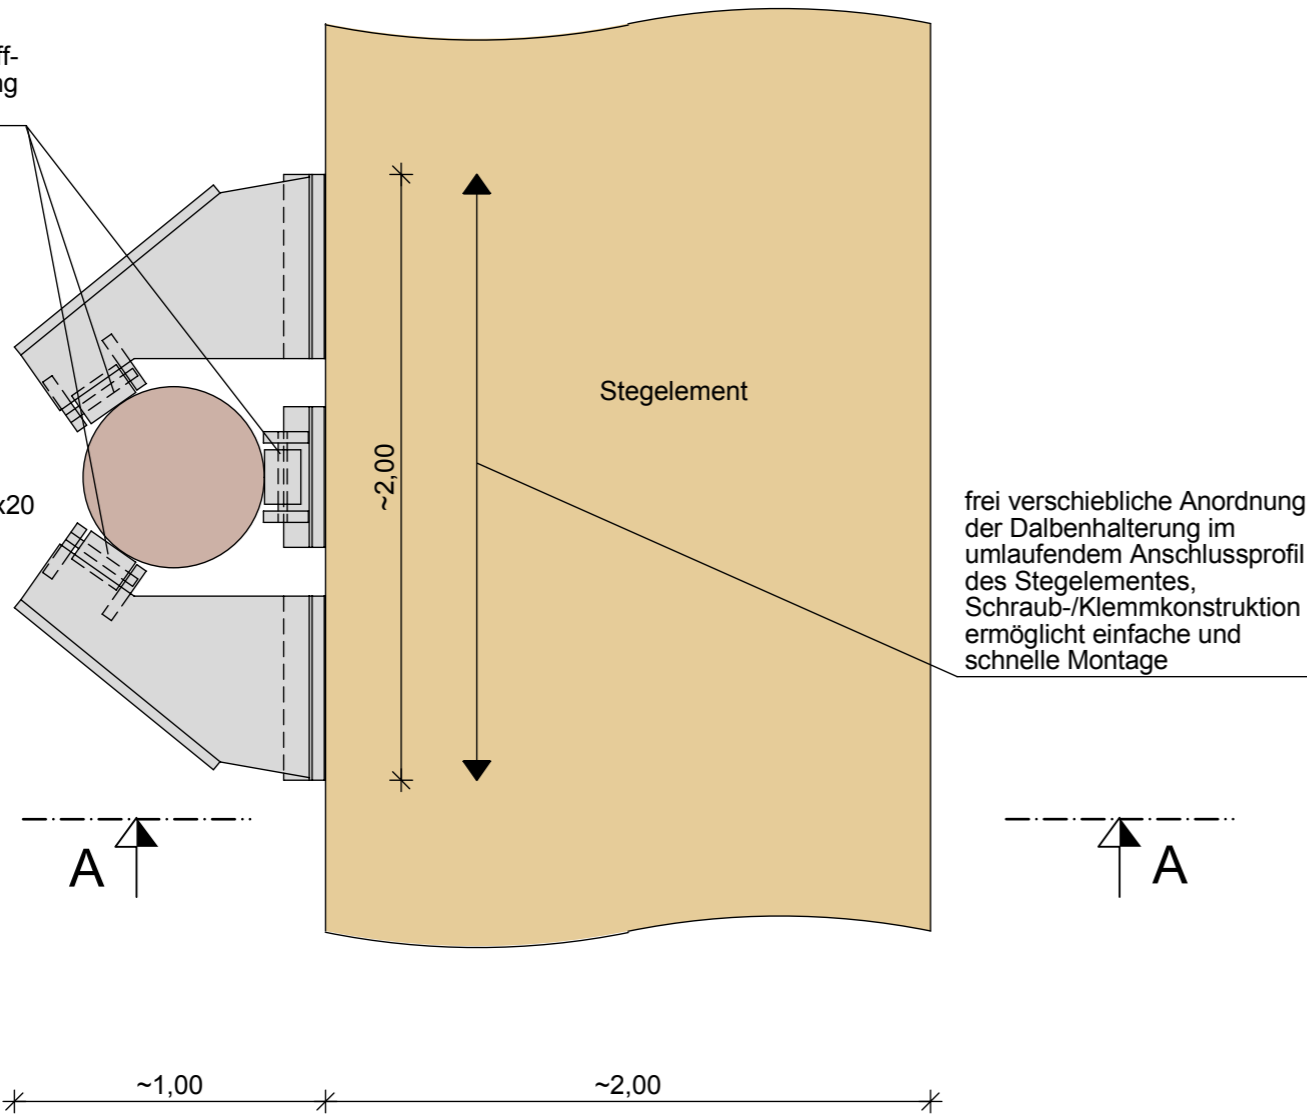

Schematische Darstellung der Dalbenhalterung, Festlegung der endgültigen Abmessungen entspr. den statisch-konstruktiven Erfordernissen

Schnitt A-A

Dalben DN 600
OK=17,08/16,58
Stahl S355, 610x20

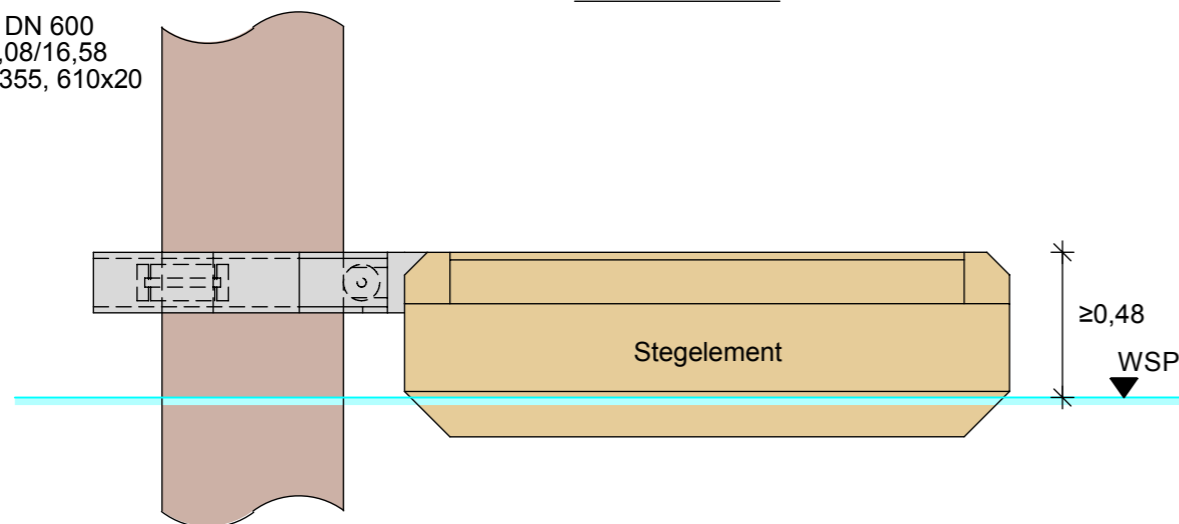

Höhen beziehen sich auf NN

Änderungen

Nr.	Art der Änderung	Dat.	bearb.	ges.				
1	Änderung Dalbenhöhe	30.08.13	Tim	Be				
2	Änderung Dalbenhöhe	25.03.14	Tim	Be				
3								

Blatt

1

Hafen Hitzacker (Elbe) GmbH

Antrag auf Planfeststellung

Anlage Nr. 9.4

Blatt Nr. 1

Zeichnungsnummer
50-TB-618 9.4/1

letzte Änderung
25.03.2014

Blattgröße
420 x 297

Maßstab
1 : 25

Erweiterung
Sportboothafen Hitzacker (Elbe)

Detailzeichnung
Dalben/Dalbenhalterung

Aufgestellt:

Geprüft:

Projektbearbeitung:

INGENIEURBÜRO RAUCHENBERGER GmbH

Heinz-Kollan-Straße 1, 29451 Dannenberg, Tel.: 05861/9995-0
Fax: 05861/2872, E-Mail: info@IBRauchenberger.de

	Datum	Zeichen
bearbeitet:	03.02.2012	Be
gezeichnet:	06.02.2013	Tim
geprüft:	30.08.2013	Ha