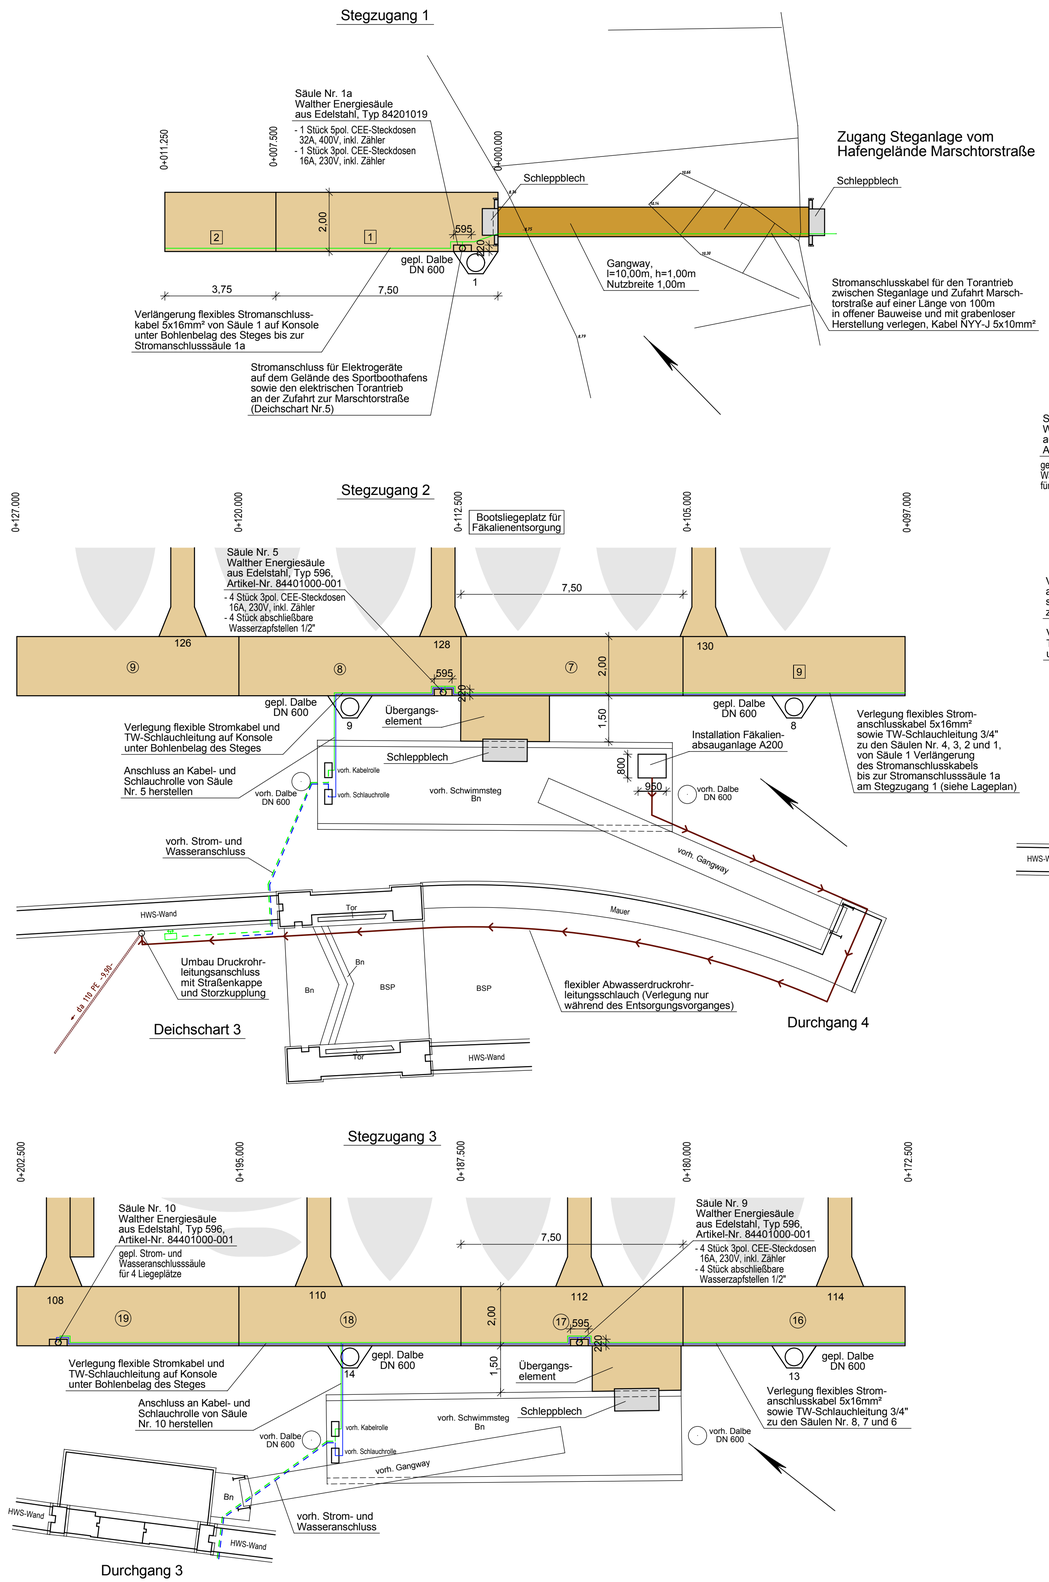


* Bemessungswasserstand entspr. Bericht 1650 der Bundesanstalt für Gewässerkunde (2009) "Einheitliche Grundlage für die Festlegung der Bemessungswasserspiegellagen der Elbe auf der frei fließenden Strecke in Deutschland"

## LEGENDE - Planung

| | | | |
|---|---|---|---|
| | gepl. Steganlage und Ausleger | | vorh. Trinkwasserschlauchleitung |
| 1 | Nummerierung der Dalben bzw. Liegeplätze | | vorh. Stromkabel |
| (1) | Nummerierung der Standard-Stegelemente | | vorh. Abwasserleitung |
| 1 | Nummerierung der Sonder-Stegelemente | | gepl. Trinkwasserschlauchleitung |
| | Sportboot | | gepl. Stromkabel |
| | Paddelboot / Kanu | | gepl. flexibler Abwasserdruckrohrleitungsschlauch |

Höhen beziehen sich auf NN

Änderungen

| Nr. | Art der Änderung | Dat. | bearb. | ges. |
|---|---|---|---|---|
| 1 | Änderung Wasserstände, Dalbenhöhe | 30.08.13 | Tim | Be |
| 2 | Änderung Dalbenhöhe (Stegzugang 6) | 25.03.14 | Tim | Be |
| 3 | Nachtrag Dalben 26b (Stegzugang 6) | 15.05.15 | Tim | Be |

Blatt 1

# Hafen Hitzacker (Elbe) GmbH

Antrag auf Planfeststellung

Anlage Nr. 9.5 | Blatt Nr. 1

Erweiterung Sportboothafen Hitzacker (Elbe)

Zeichnungsnummer: 50-TB-618 9.5/1 | letzte Änderung: 15.05.2015

Blattgröße: 870 x 570 | Maßstab: 1 : 100

Detailzeichnung
Ver- und Entsorgungsanschlüsse

Aufgestellt: ..... , den .....

Geprüft:

Projektbearbeitung:
INGENIEURBÜRO RAUCHENBERGER GmbH
Heinz-Kollan-Straße 1, 29451 Dannenberg, Tel.: 05861/9995-0
Fax: 05861/2872, E-Mail: info@IBRauchenberger.de

| | Datum | Zeichen |
|---|---|---|
| bearbeitet: | 03.02.2012 | Be |
| gezeichnet: | 06.02.2012 | Tim |
| geprüft: | 30.08.2013 | Ha |