




Gemeinde: Hitzacker, Stadt
Gemarkung: Hitzacker
Hinweis:

Flurstück: 29/44
Flur: 7

Erstellt am 28.01.2014

N = 5891750

E = 32637456

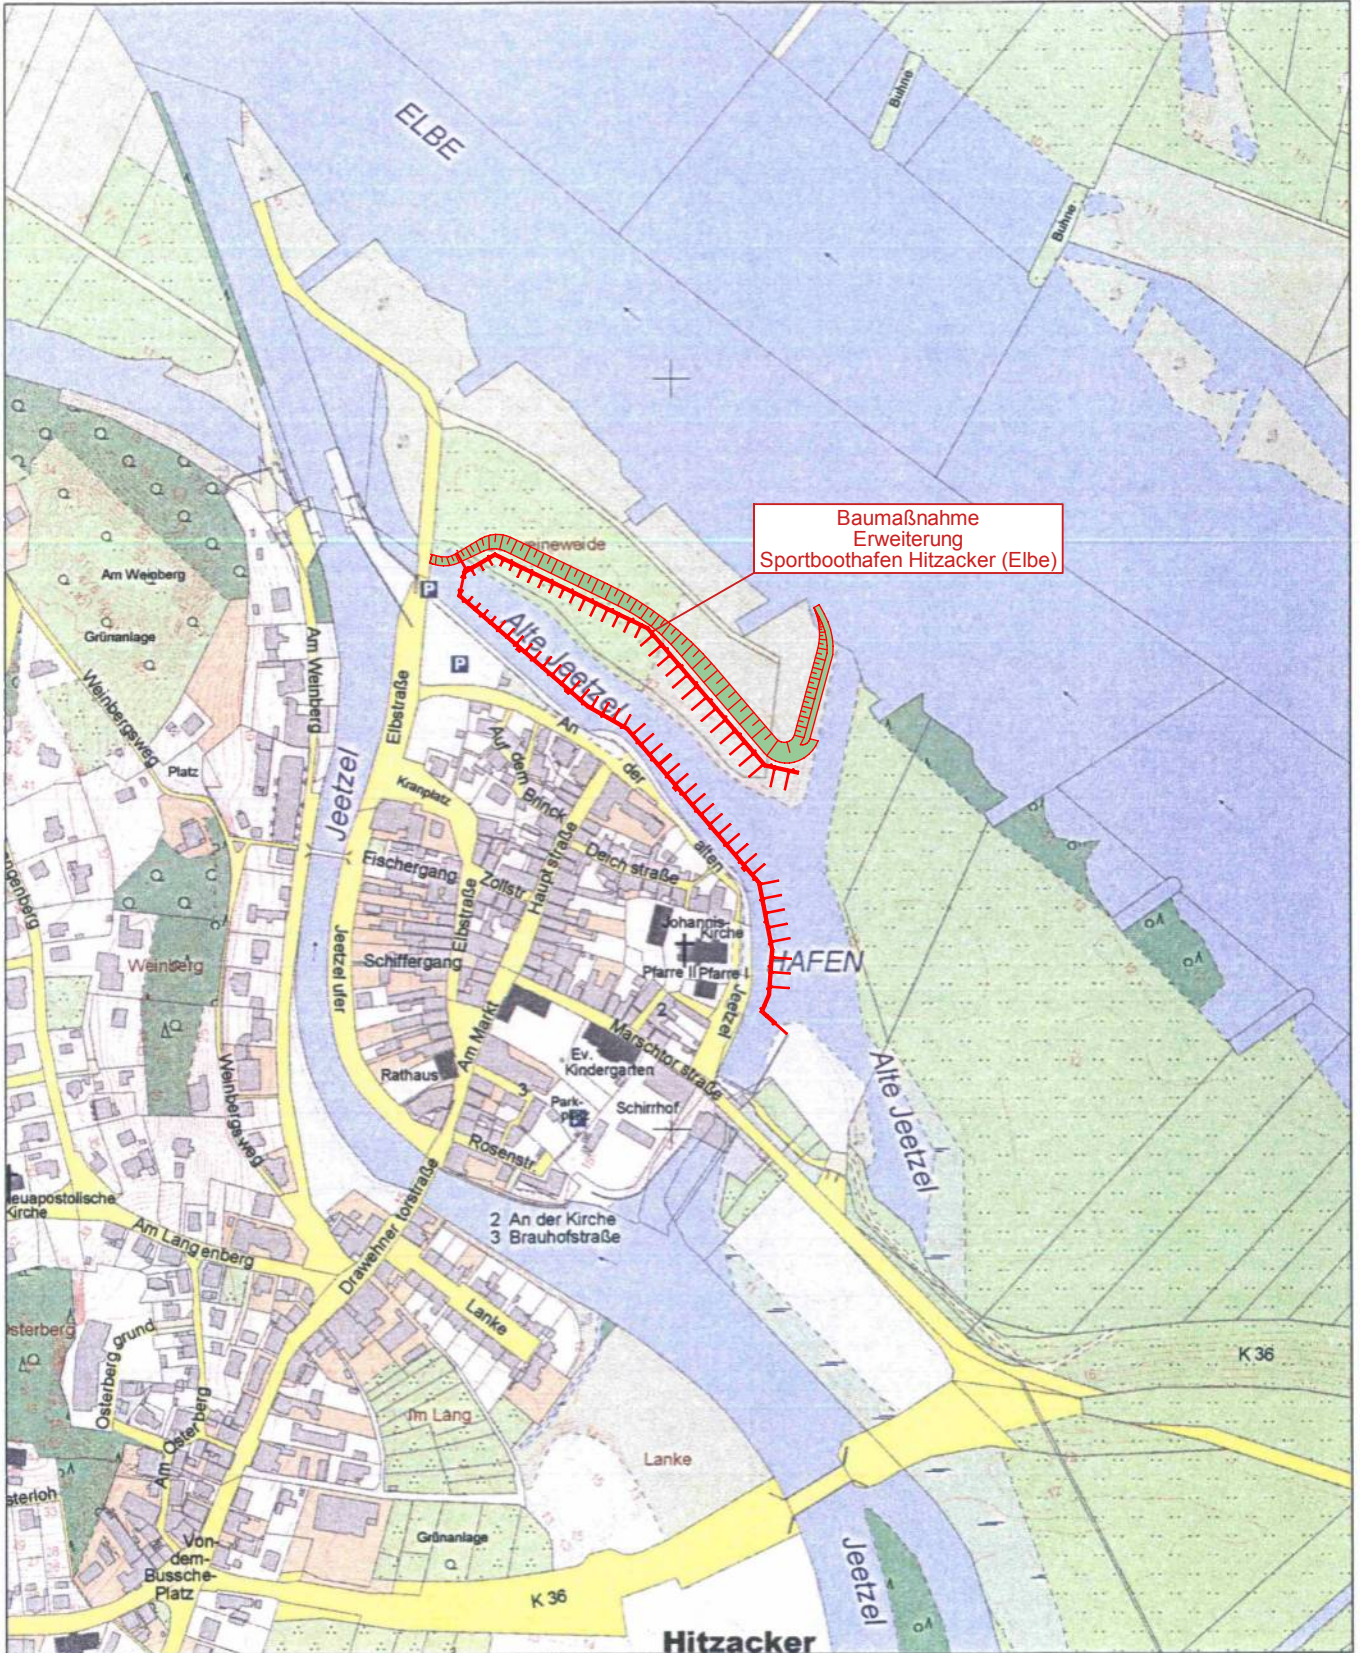

Verantwortlich für den Inhalt:
Landesamt für Geoinformation und Landentwicklung Niedersachsen
LGLN RD Lüneburg - Katasteramt Lüchow - Stand: 25.01.2014
Königsberger Straße 10
29439 Lüchow

Bereitgestellt durch:
Öffentlich bestellte Vermessungsingenieurin
Dipl.-Ing. in Frick-Lull
OT Gümse Nr. 69
29451 Dannenberg
Zeichen: 1413003