
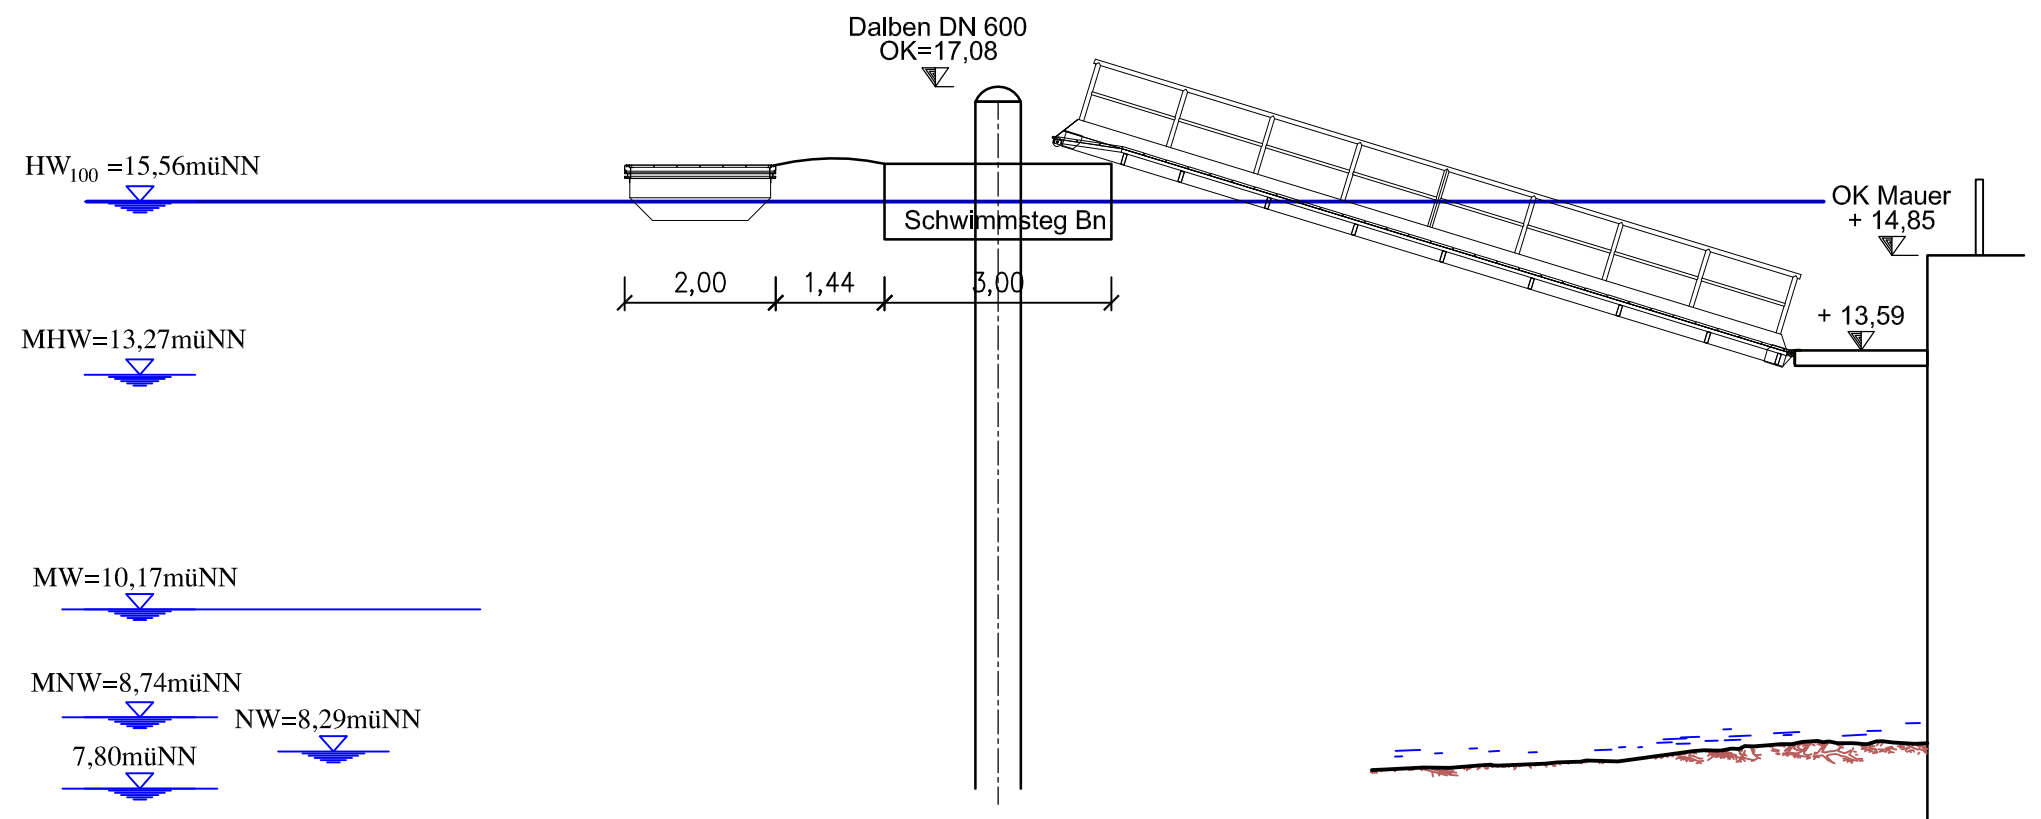



# Stegzugang 4 bei verschiedenen Wasserständen

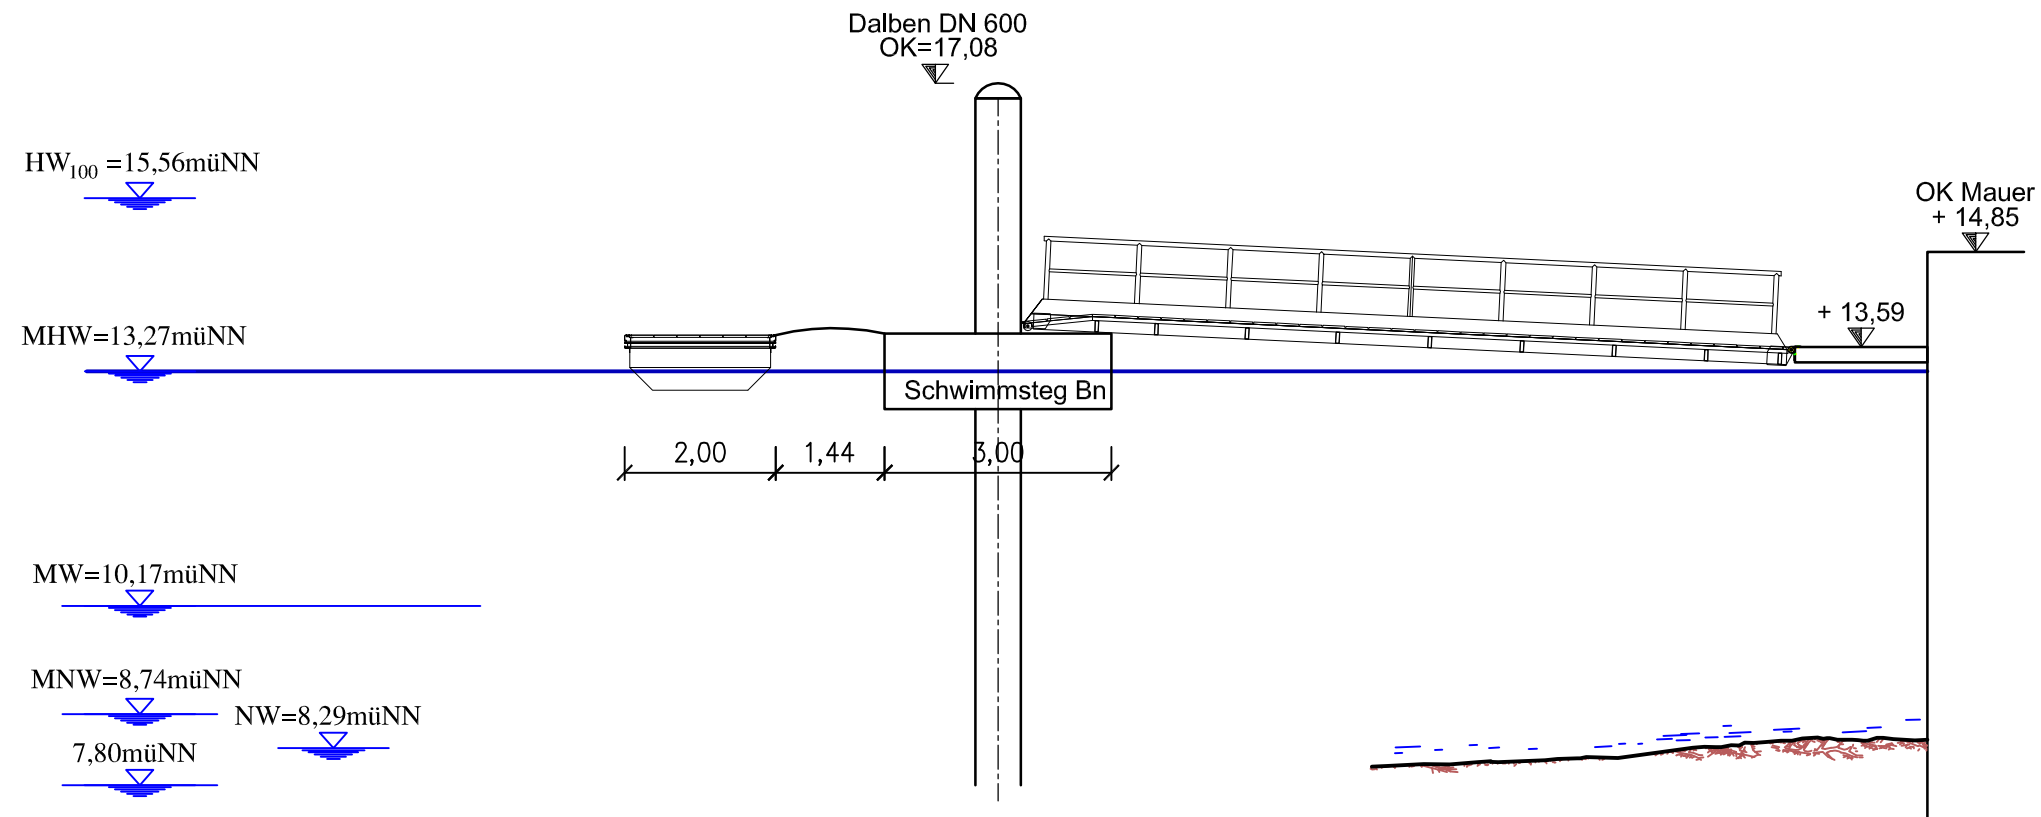

Bauvorhaben: <b>Schwimmsteganlage Hitzacker</b>		Darstellung: <b>Wasserstände</b>		Ingenieurbüro AbTiWa im AQUA POOL Werlseestr.37, D-15537 Grünheide OT Fangschleuse Tel./Fax (03362) 2 33 44/55	
Projektleiter: Krönert	Zeichner: Piotter	Datum: 02.06.2014	Maßstab: 1:100		