




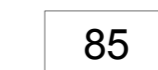



# Schnitt A-A'

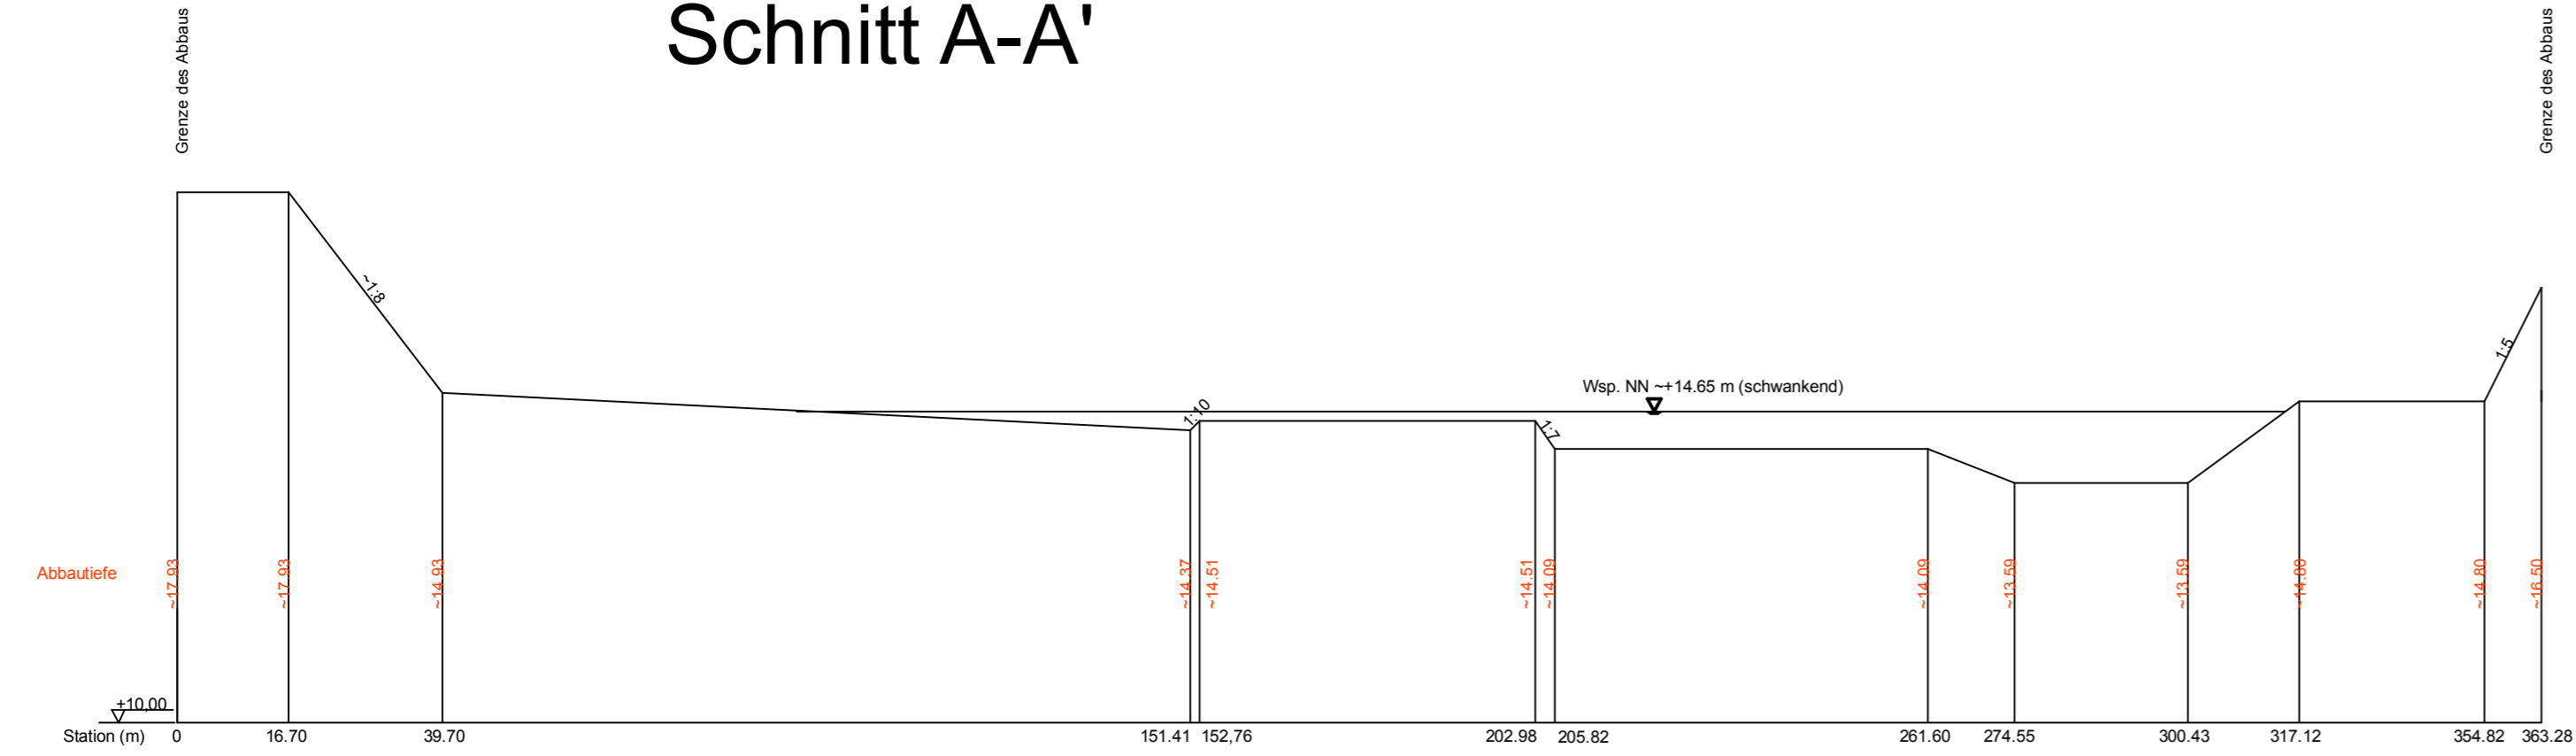

# Schnitt B-B'

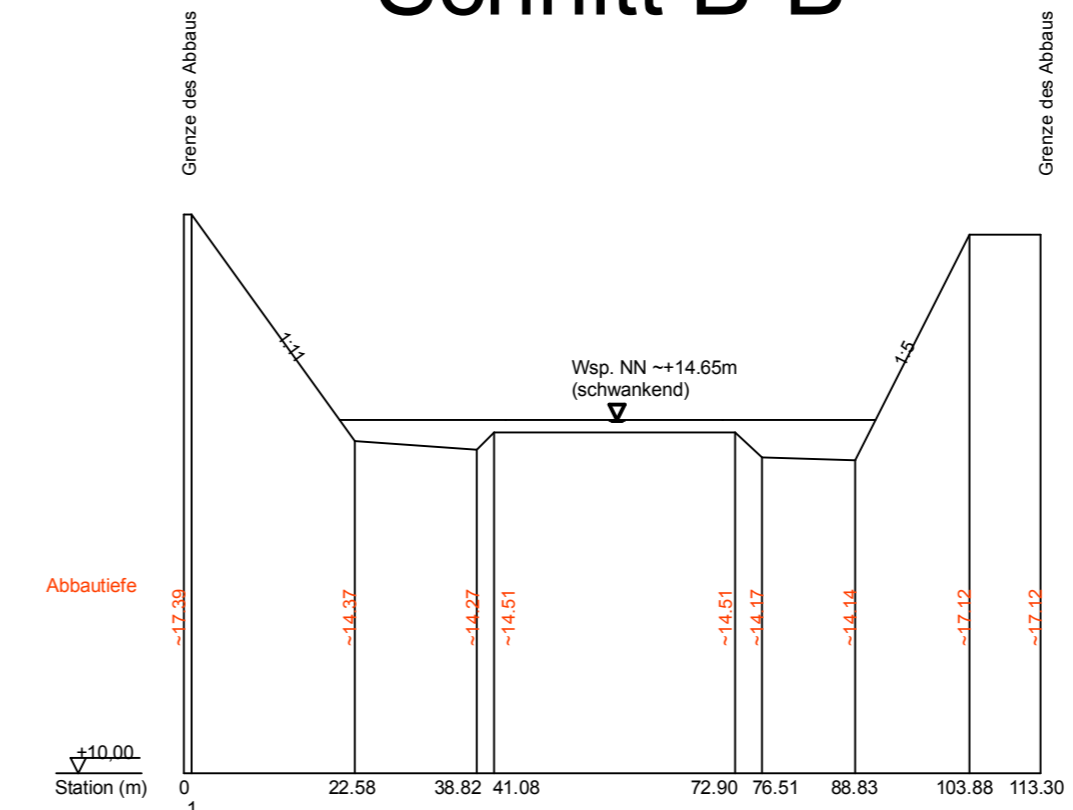

-  Flachwasserzone/ Wasserwechselzone mit Kleinrelief
-  Herrichtungsfäche
-  voraussichtlich ständig wasserführend
-  Flurstück der Flur 5, Gemarkung Vietze

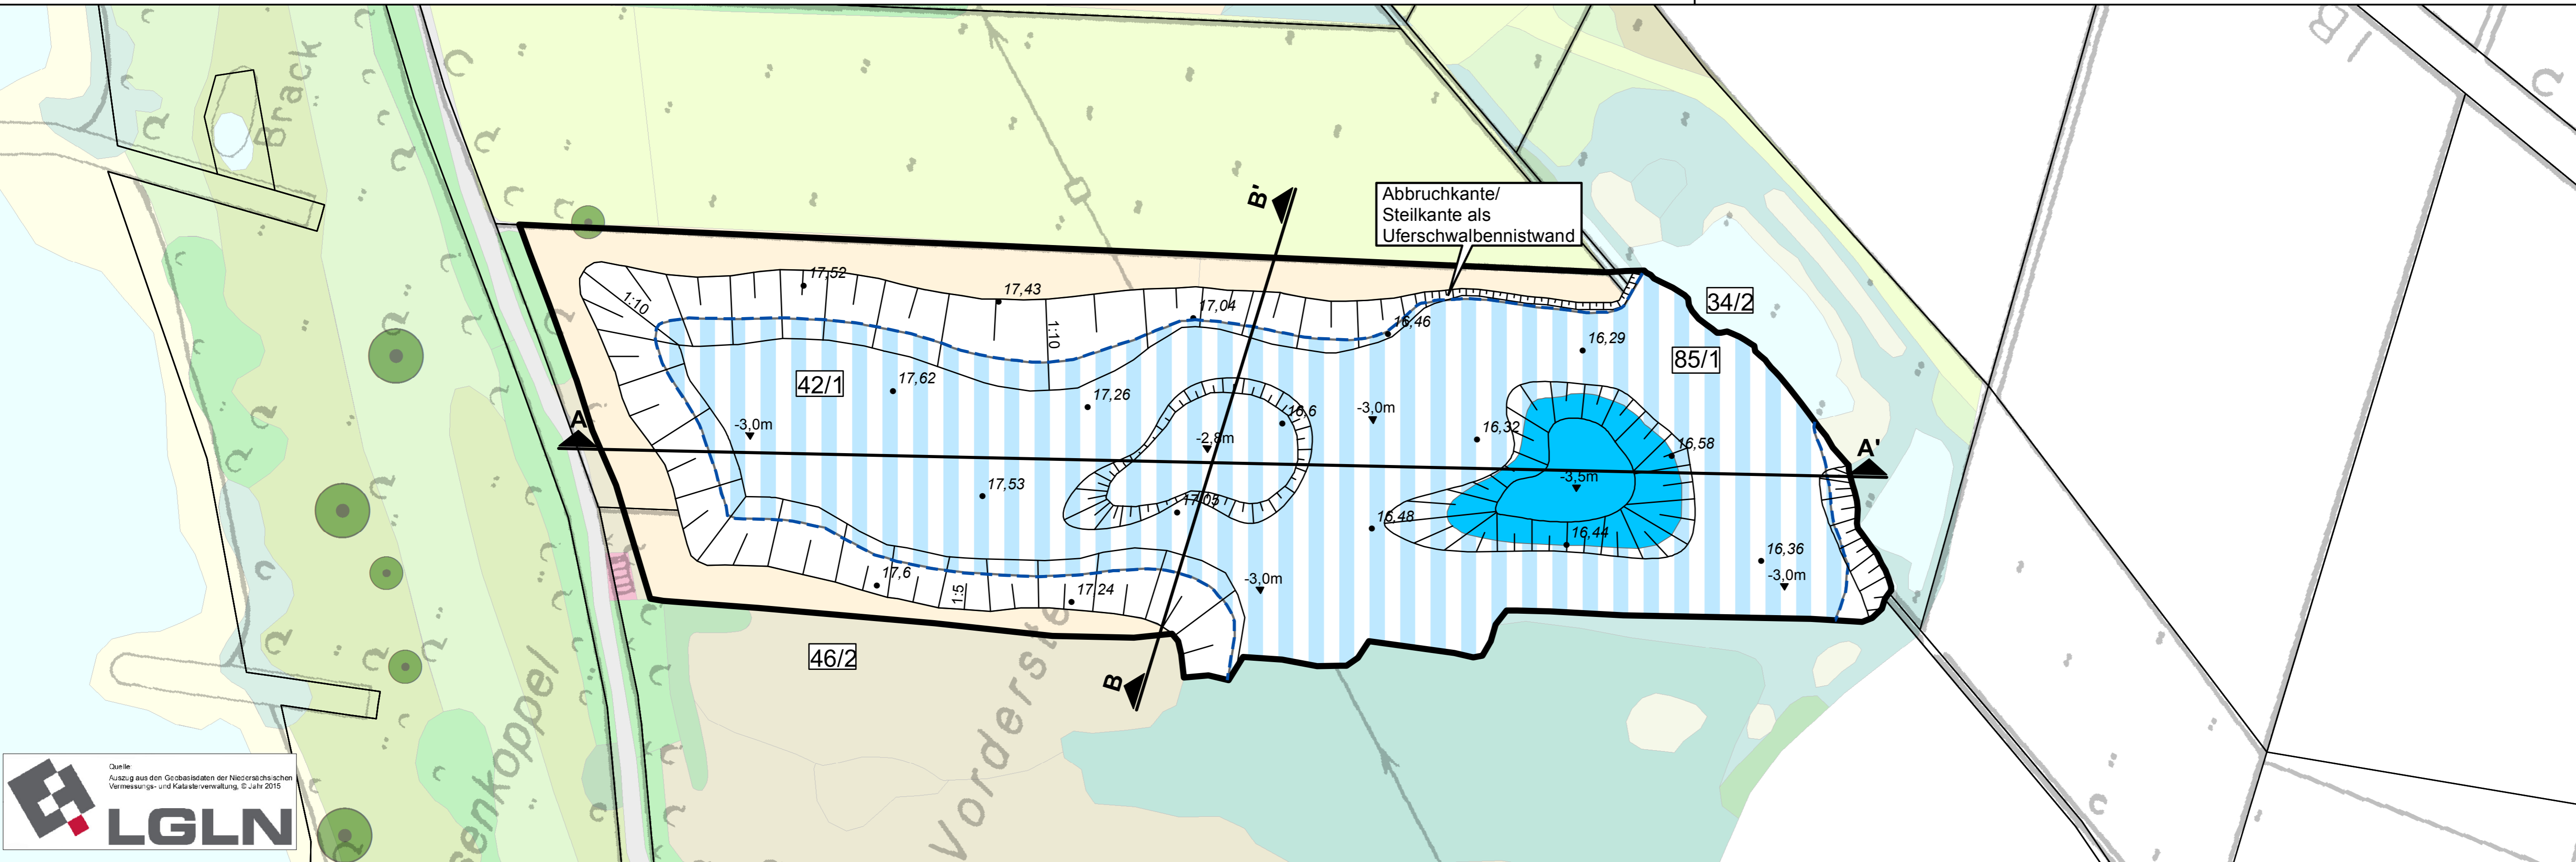


**1. Änderungsantrag zum  
Neubau des Elbedeiches in der Ortslage  
Vietze, 1. Planungsabschnitt**

**Landschaftspflegerischer Begleitplan**

**Herrichtungsplan der Bodenentnahme  
Schnitte A-A' und B-B'**

**Blatt Nr. 2** **M: 1:1000**

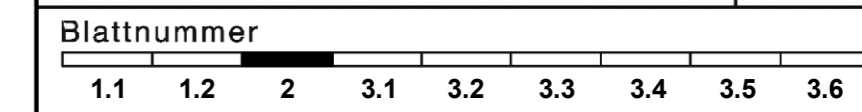

**Lamprecht & Wellmann GbR**  
Landschaftsarchitekten und Landschaftsplaner

Ringstraße 27, 29525 Uelzen  
Tel: 0581 - 9 73 93 00  
Fax: 0581 - 9 71 83 27  
E-Mail: info@lw-landschaftsplanung.de  
http://www.lw-landschaftsplanung.de

Bearbeiter/-in	L. Wellmann
Zeichner	Franziska Kus
Geprüft	
Zeichen	
Erstellt / Geändert	06.10.2014 14.08.2015
Blattgröße: 95 x 42 cm	Uelzen, 14. August 2015

