


z:\cox-1000\wierck\cox-hafenplan_20150826.dwg CUX-Hafenplan_LP_9_2.Andr-PFB_1.Lageplan_pdf_wierck-m_9-Feb-16

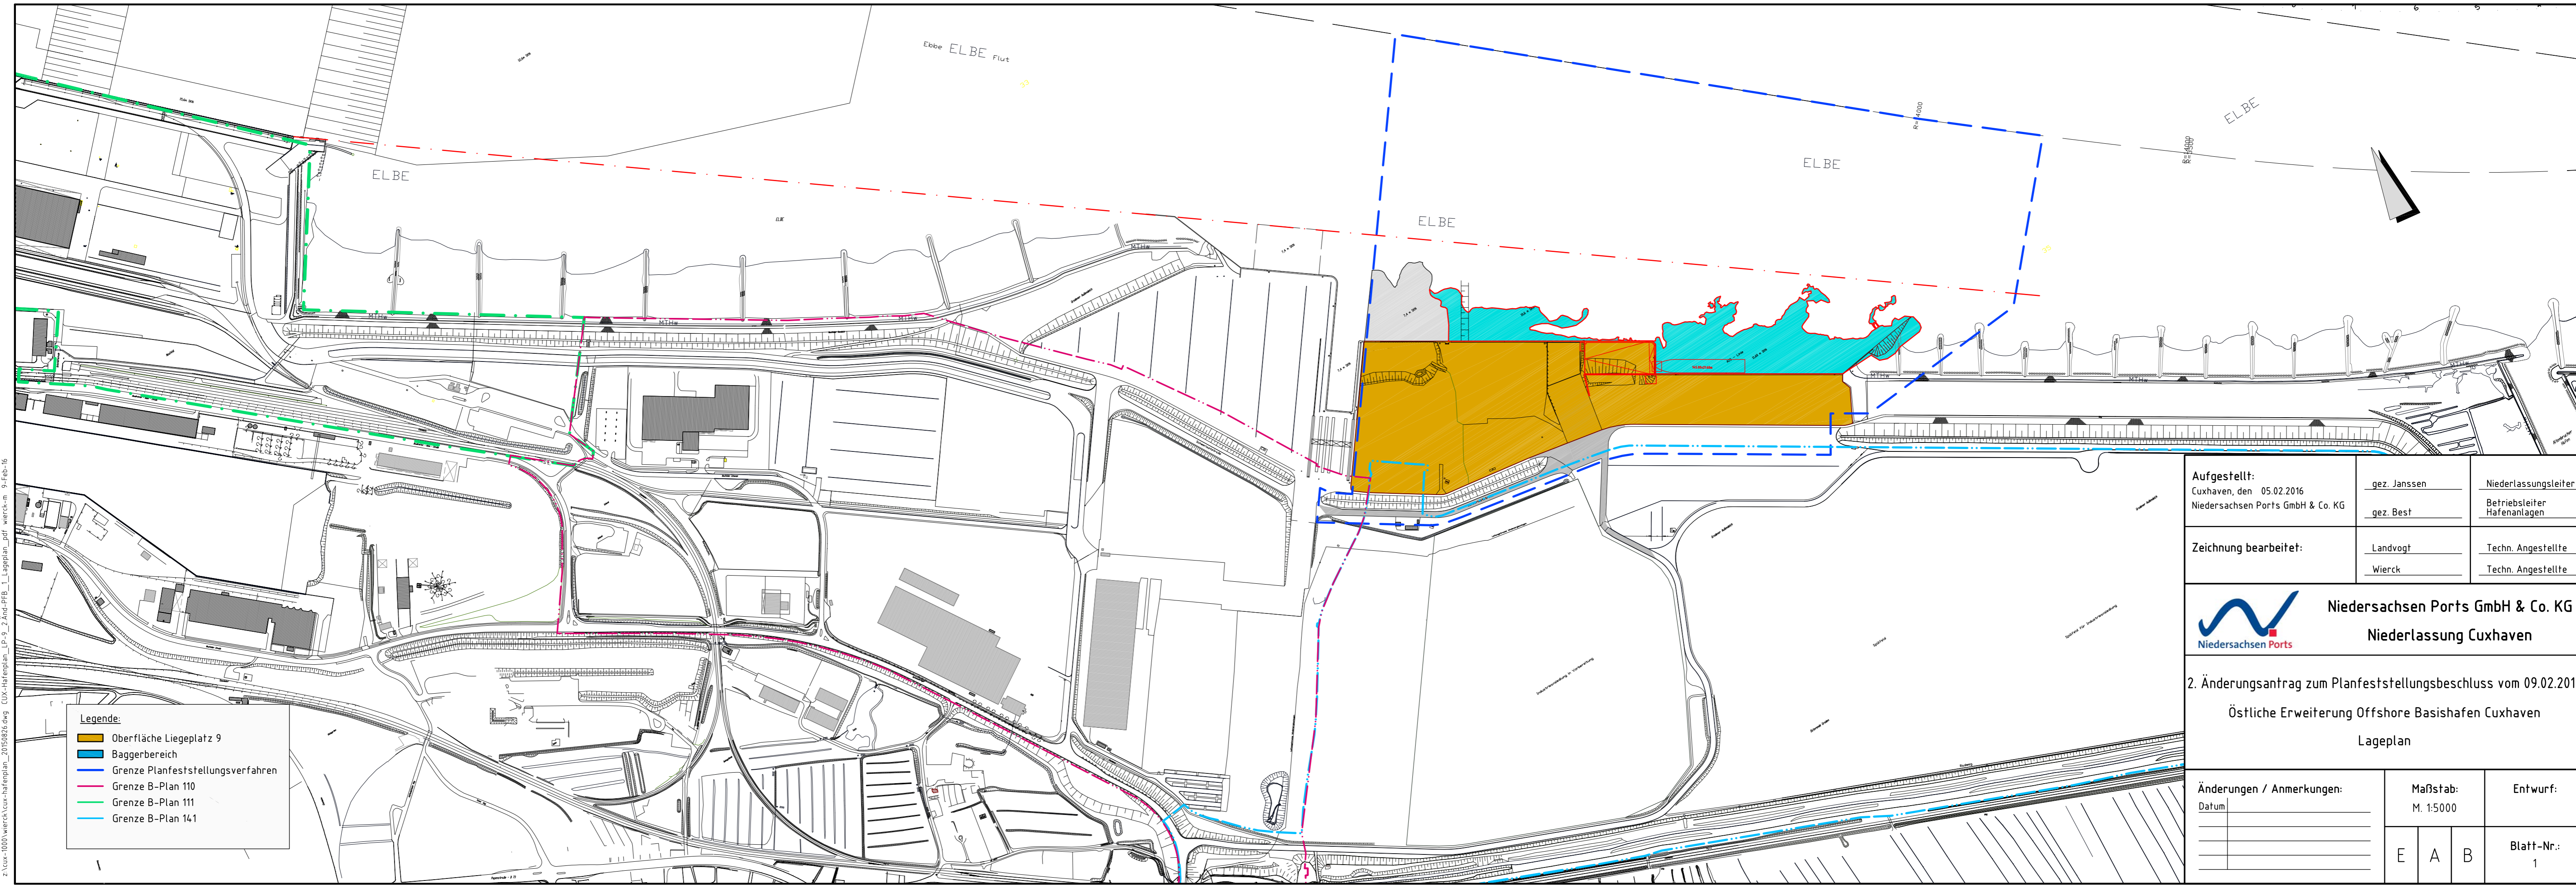

Legende:

 Oberfläche Liegeplatz 9
 Baggerbereich
 Grenze Planfeststellungsverfahren
 Grenze B-Plan 110
 Grenze B-Plan 111
 Grenze B-Plan 141

Aufgestellt: Cuxhaven, den 05.02.2016 Niedersachsen Ports GmbH & Co. KG	gez. Janssen	Niederlassungsleiter
	gez. Best	Betriebsleiter Hafenanlagen
Zeichnung bearbeitet:	Landvogt	Techn. Angestellte
	Wierck	Techn. Angestellte

Niedersachsen Ports GmbH & Co. KG
Niederlassung Cuxhaven

2. Änderungsantrag zum Planfeststellungsbeschluss vom 09.02.2012
 Östliche Erweiterung Offshore Basishafen Cuxhaven
 Lageplan

Änderungen / Anmerkungen: Datum _____ _____ _____	Maßstab: M. 1:5000	Entwurf: _____
	E A B	Blatt-Nr.: 1