



# Schnitt C-C M. 1:200

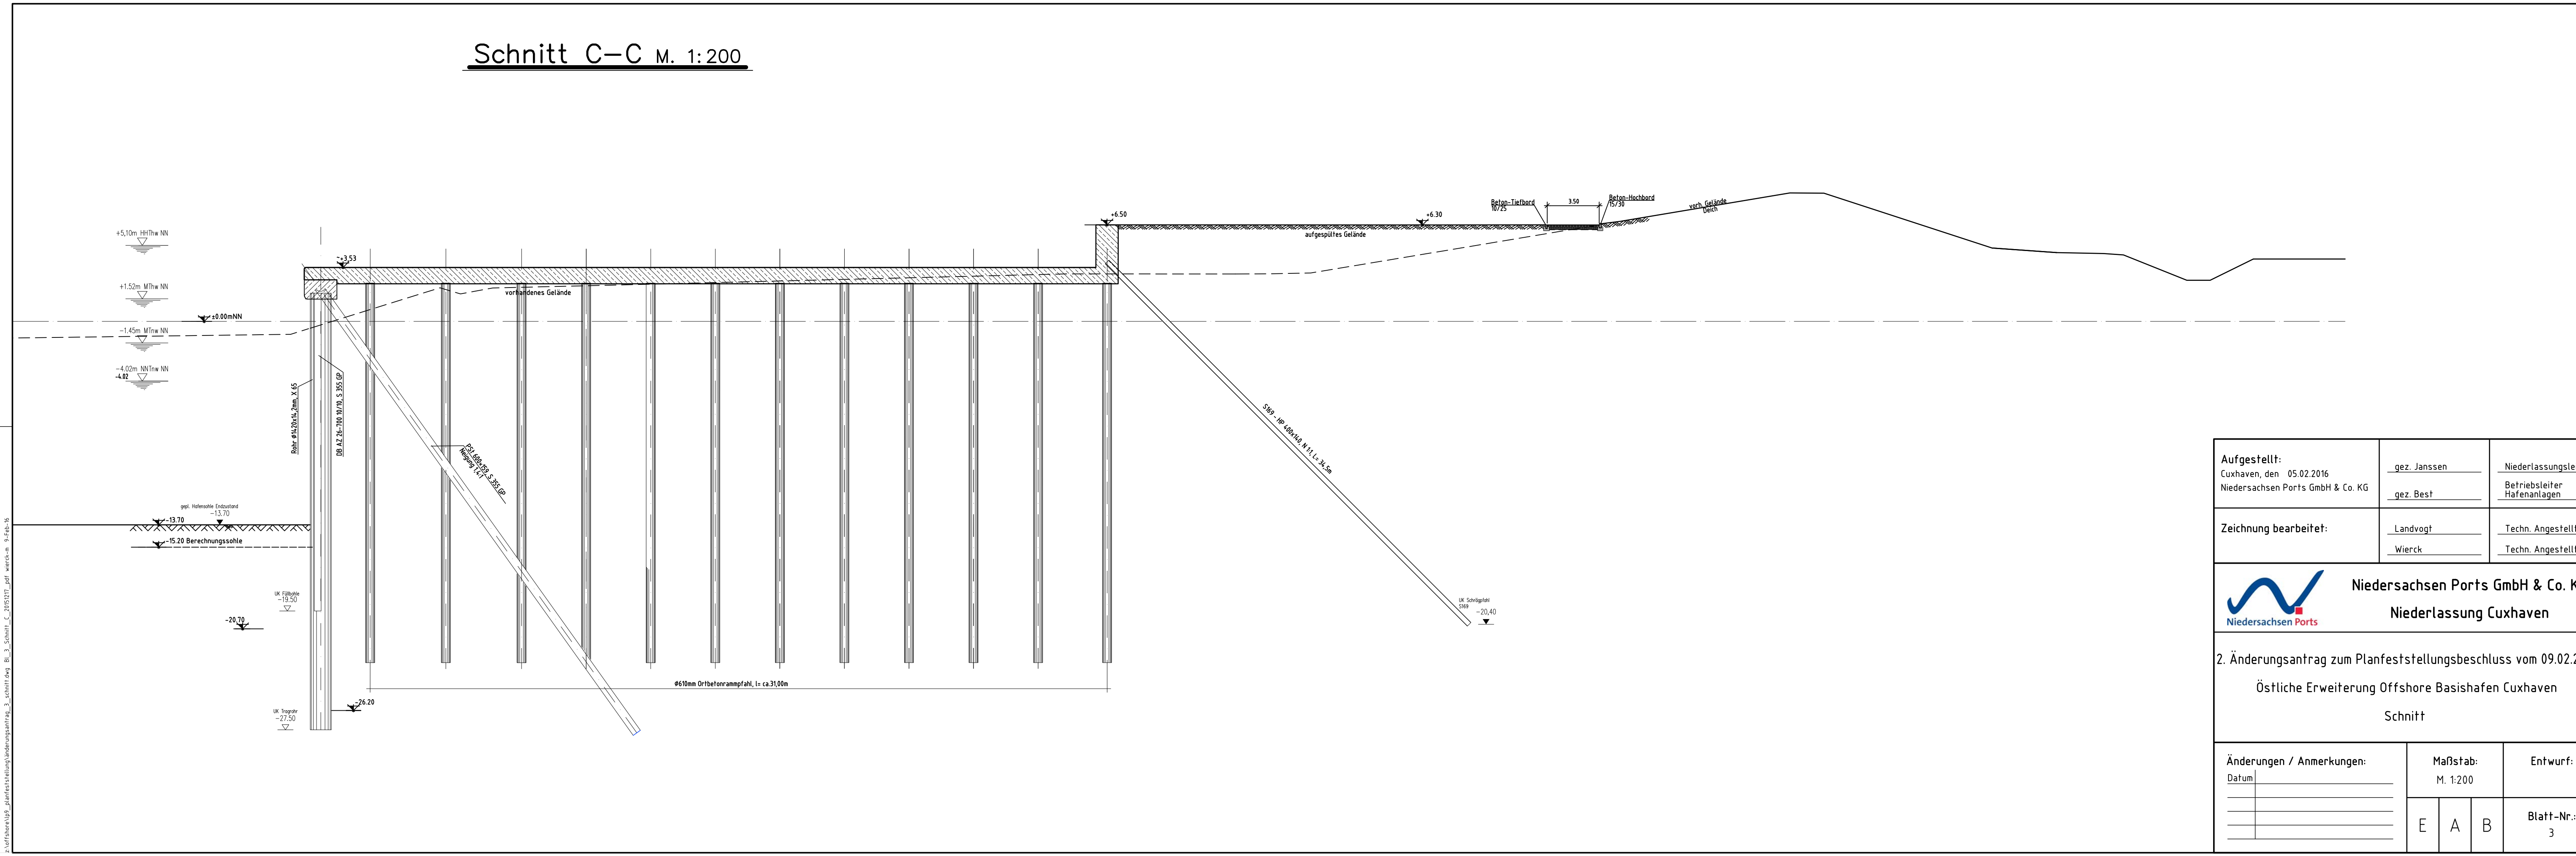

Aufgestellt: Cuxhaven, den 05.02.2016 Niedersachsen Ports GmbH & Co. KG	gez. Janssen	Niederlassungsleiter
	gez. Best	Betriebsleiter Hafenanlagen
Zeichnung bearbeitet:	Landvogt	Techn. Angestellte
	Wierck	Techn. Angestellte


**Niedersachsen Ports GmbH & Co. KG**  
**Niederlassung Cuxhaven**

2. Änderungsantrag zum Planfeststellungsbeschluss vom 09.02.2012  
 Östliche Erweiterung Offshore Basishafen Cuxhaven  
 Schnitt

Änderungen / Anmerkungen: Datum	Maßstab: M. 1:200	Entwurf:
	E   A   B	Blatt-Nr.: 3

z:\offshore\ups\planfeststellung\änderungsantrag\_3\_schnitt.dwg Bl\_3\_Schnitt\_C\_20151117.pdf wierck-m 9-Feb-16