



# Schnitt B-B M. 1:200

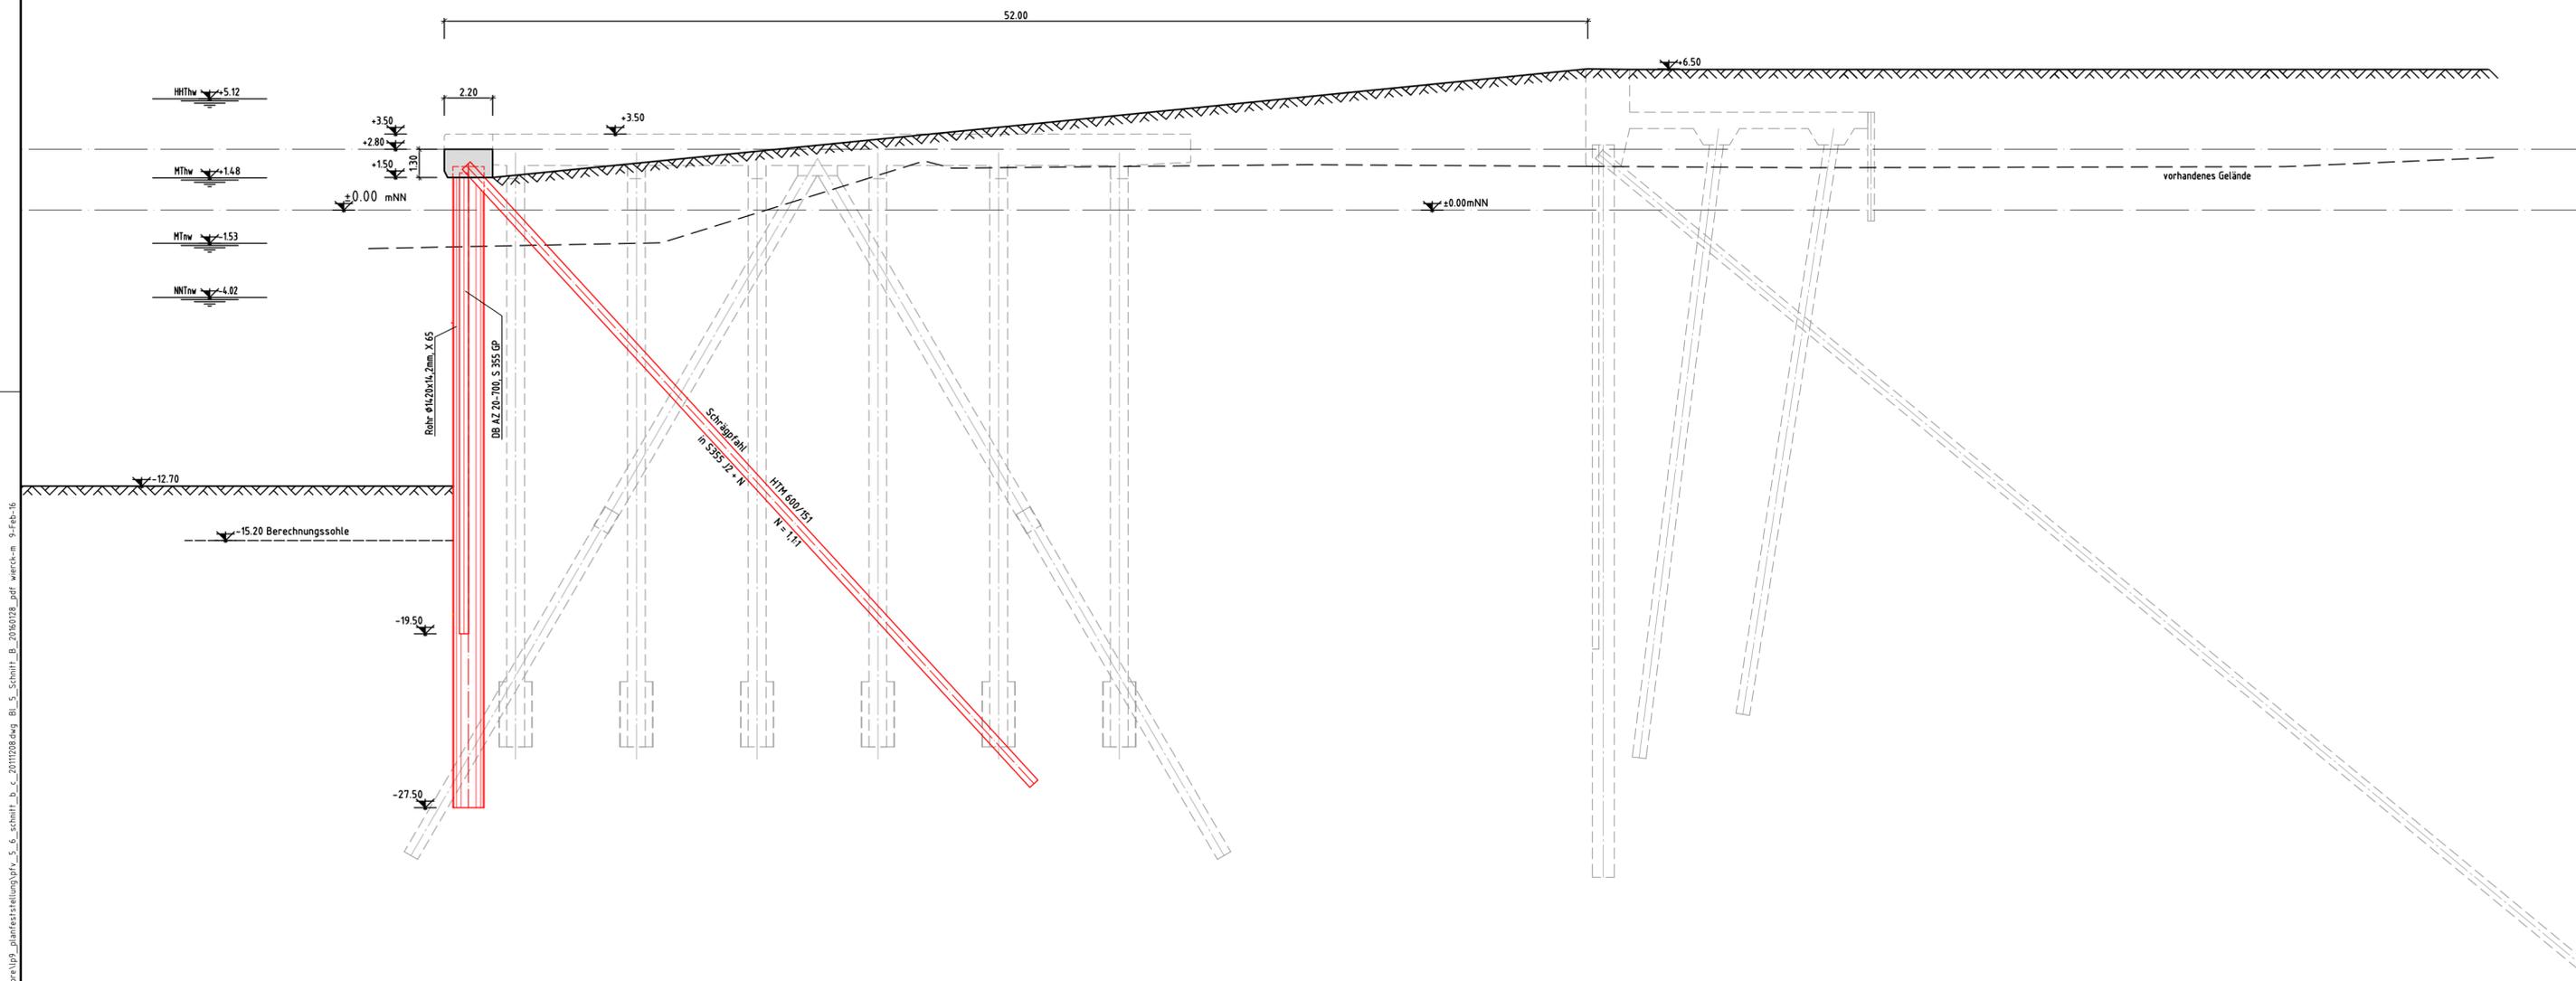

**Blatt 5**  
**Genehmigter Bestand** zum  
 2. Änderungsantrag zum Planfeststellungs-  
 beschluss vom 09.02.2012 - Östliche  
 Erweiterung Offshore Basishafen Cuxhaven  
 Stand: 05.02.2016

Aufgestellt: Cuxhaven, den 12.12.2011 Niedersachsen Ports GmbH & Co. KG	gez. Janssen	Niederlassungsleiter
	gez. Best	Stellv. Niederlassungsl.
Zeichnung bearbeitet:	Brandt	Techn. Angestellte
	Cieslak	Techn. Angestellte

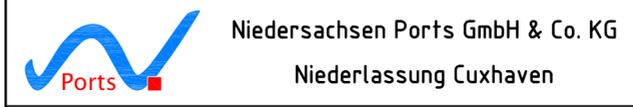

**Antrag auf Erweiterung des Nutzungskonzeptes**  
 Östliche Erweiterung Offshore Basishafen Cuxhaven  
 Schnitt B-B

Änderungen / Anmerkungen: Datum	Maßstab: 1: 200		Entwurf:
	E	A B	

F:\fisher\02\_Planfeststellung\04\_E\_S\_Schnitt\_B\_2016\02B\_dwg\_BI\_E\_Schnitt\_B\_2016\02B\_dwg weitr-a 9-Feb-16