



# Schnitt C-C M. 1:200

**Blatt 6**  
**Genehmigter Bestand** zum  
 2. Änderungsantrag zum Planfeststellungs-  
 beschluss vom 09.02.2012 - Östliche  
 Erweiterung Offshore Basishafen Cuxhaven  
 Stand: 05.02.2016

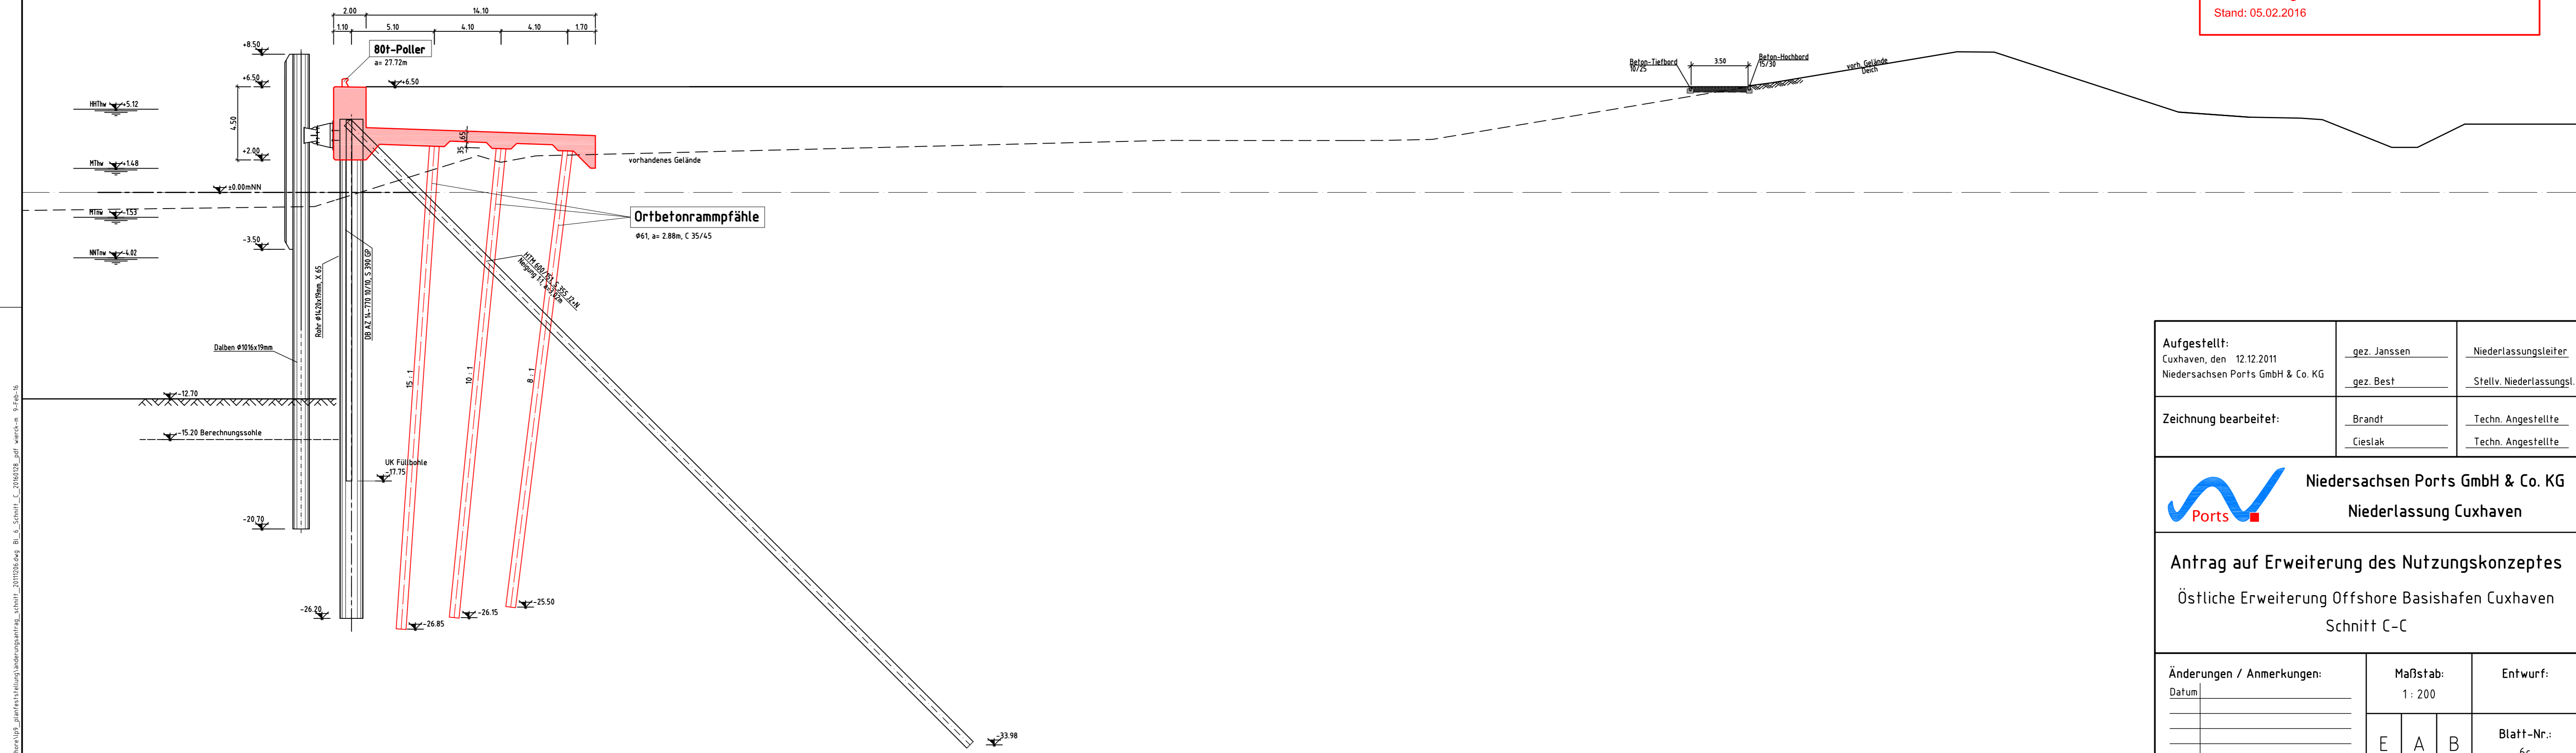

Aufgestellt: Cuxhaven, den 12.12.2011 Niedersachsen Ports GmbH & Co. KG	gez. Janssen	Niederlassungsleiter
	gez. Best	Stellv. Niederlassungsl.
Zeichnung bearbeitet:	Brandt	Techn. Angestellte
	Cieslak	Techn. Angestellte

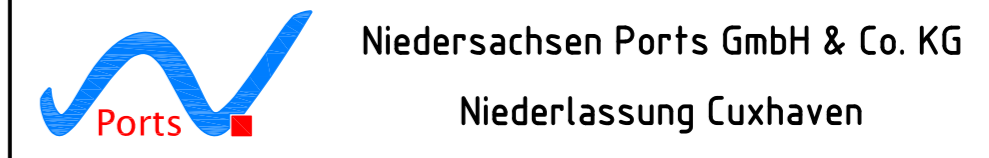

**Antrag auf Erweiterung des Nutzungskonzeptes**  
 Östliche Erweiterung Offshore Basishafen Cuxhaven  
 Schnitt C-C

Änderungen / Anmerkungen: Datum	Maßstab: 1 : 200			Entwurf:  Blatt-Nr.: 6c
	E	A	B	

z:\offshore\cup\_01\planfeststellung\änderungsantrag\_schnitt\_20110206.dwg Bl. 6\_Schnitt\_C\_20160128.dwg 9-Fach-6