


$$Q_P^3$$

Berme

Raugerinne

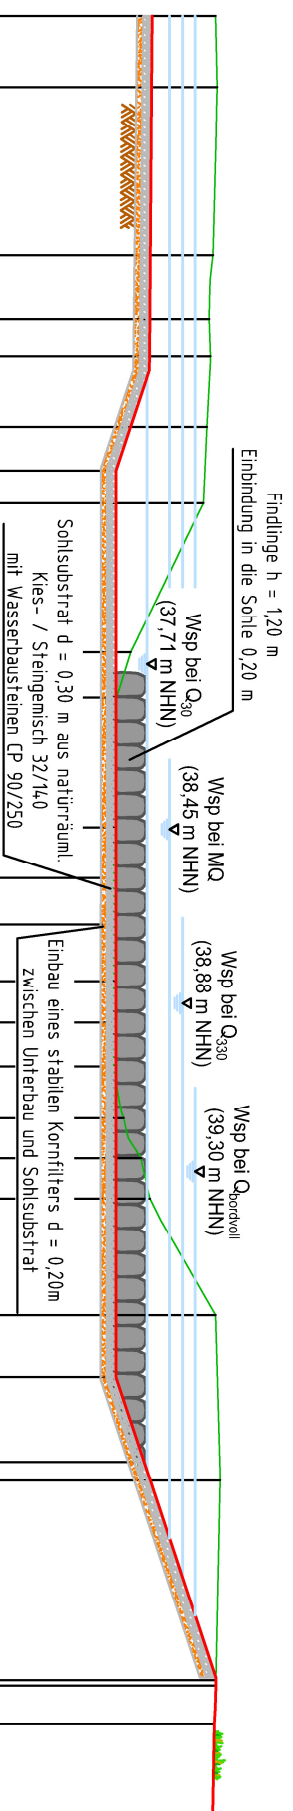

30,00 münN

Planung Höhe	37,88		
Planung Station	-30,00		
Bestand Höhe	39,97		
Bestand Station	-30,00		
	-27,66		
	-22,10		
	-20,00		
	-18,79		
	-16,44		
	-13,92		
	-9,00		
	-7,51		
	-3,21		
	-1,53		
	0,00		
	1,87		
	3,24		
	4,71		
	6,44		
	7,75		
	9,09		
	12,92		
	18,40		
	25,00		
	26,45		
	30,00		

Auftraggeber:
Niedersächsischer Landesbetrieb für
Wasserwirtschaft, Küsten- und Naturschutz
- Betriebsstelle Süd -

Herstellung der ökologischen Durchgängigkeit am Wehr Osterloh

Querprofil 3 14. Riegel	Anlage
	4.3 Blatt Nr.:

 Niedersächsischer Landesbetrieb für Wasserwirtschaft, Küsten- und Naturschutz - Betriebsstelle Süd -	Genehmigungsplanung	
	Aufgestellt: Dezernent GB II Hr. Meinhardt-Hey Maßstab : 1:250	
	Bearbeiter: 07.12.2015 Fr. Meyer	
	Geprüft: 07.12.2015 Fr. Seemann	
Handzeichen 		
Projekt Nr.: 62501 - 43 - 04		