


Absperr- und Landschaftswall

- a = Dammkrone "Stau-Wall"
- b = Dammkrone "Landschafts-Wall"
- c = Gelände luftseitig

Teutoburger Waldsee Uferabwicklung Bestand

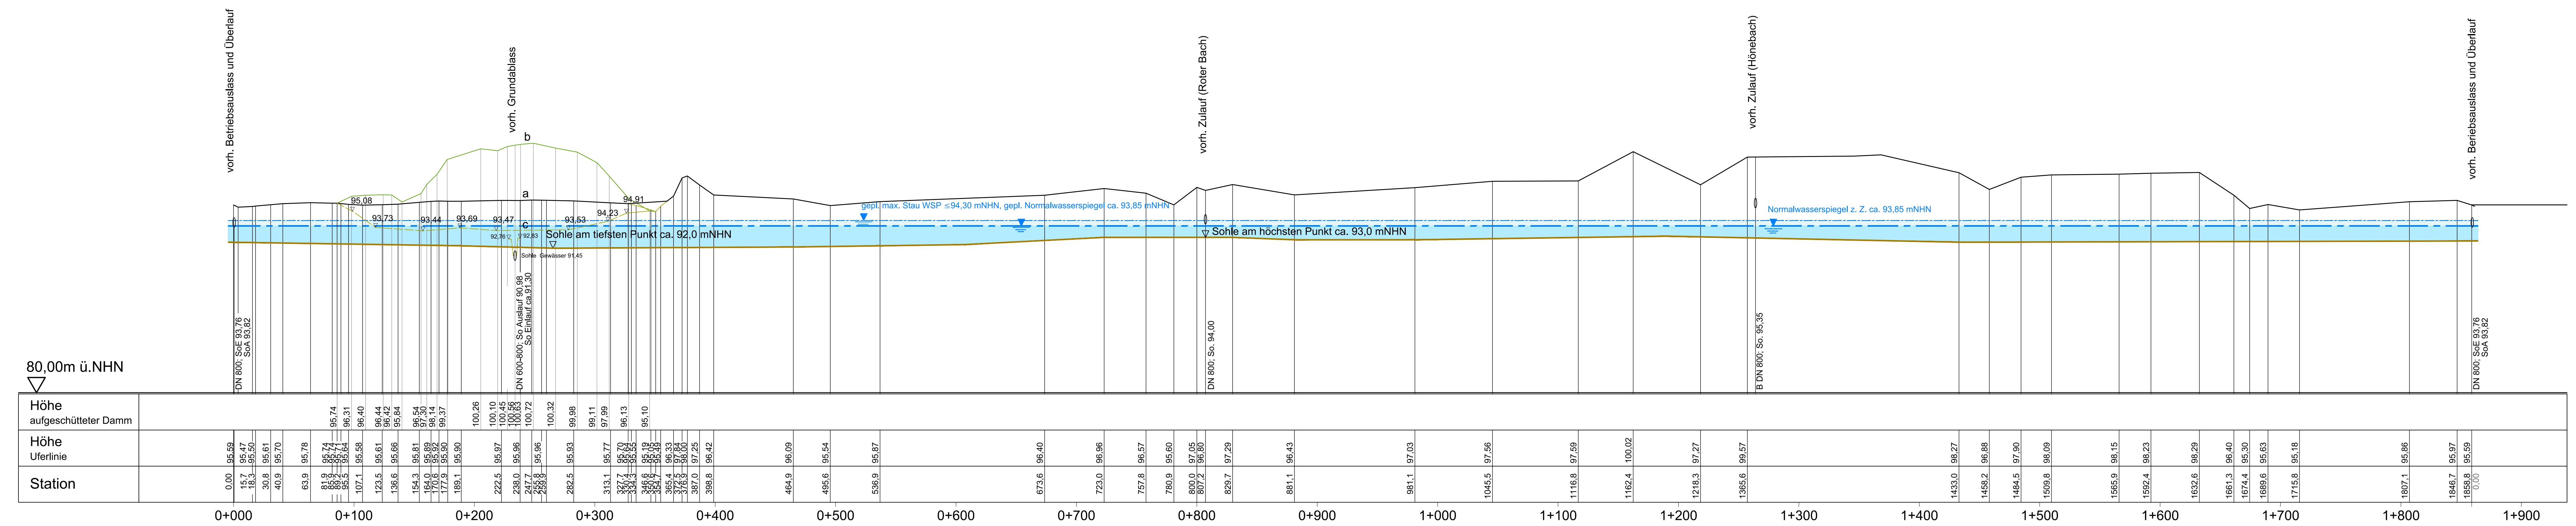

5.			
4.			
3.			
2.			
1.			
Nr.	Art der Änderung	Datum	Zeichen

Entwurfsbearbeitung: IPW INGENIEURPLANUNG GmbH & Co.KG Marie-Curie-Str.4a • 49134 Wallenhorst Tel.05407/89-0 • Fax.05407/890-68 Wallenhorst, 2011-01-14 / 2013-08-12	bearbeitet	2011-01	Dr
	gezeichnet	2011-01	Zw
	geprüft	2013-08	Tp
	freigegeben	2013-08	Tp

Platd: H:\GELBR_M206451\PLAENE\2013_Antrag\U12_wa_abw_ufdr.dwg (hp) - (E12-1-0)

**Maria Anna
Meyer zu Mecklendorf**

**Antrag auf Änderung der Stauanlage
Teutoburger Waldsee**

Abwicklung Uferlinie (Umringlinie) Bestand	Maßstab: 1:2000/200	Unterlage : 12 Blatt Nr. : 1/1
--	---------------------	-----------------------------------

Aufgestellt:
Hagen a. T. W., den 2011-01-14 / 2013-08-12
Maria Anna Meyer zu Mecklendorf
Am Höhneberg 12
49170 Hagen a. T. W.

Genehmigt: