


Profil A (0+291,288)

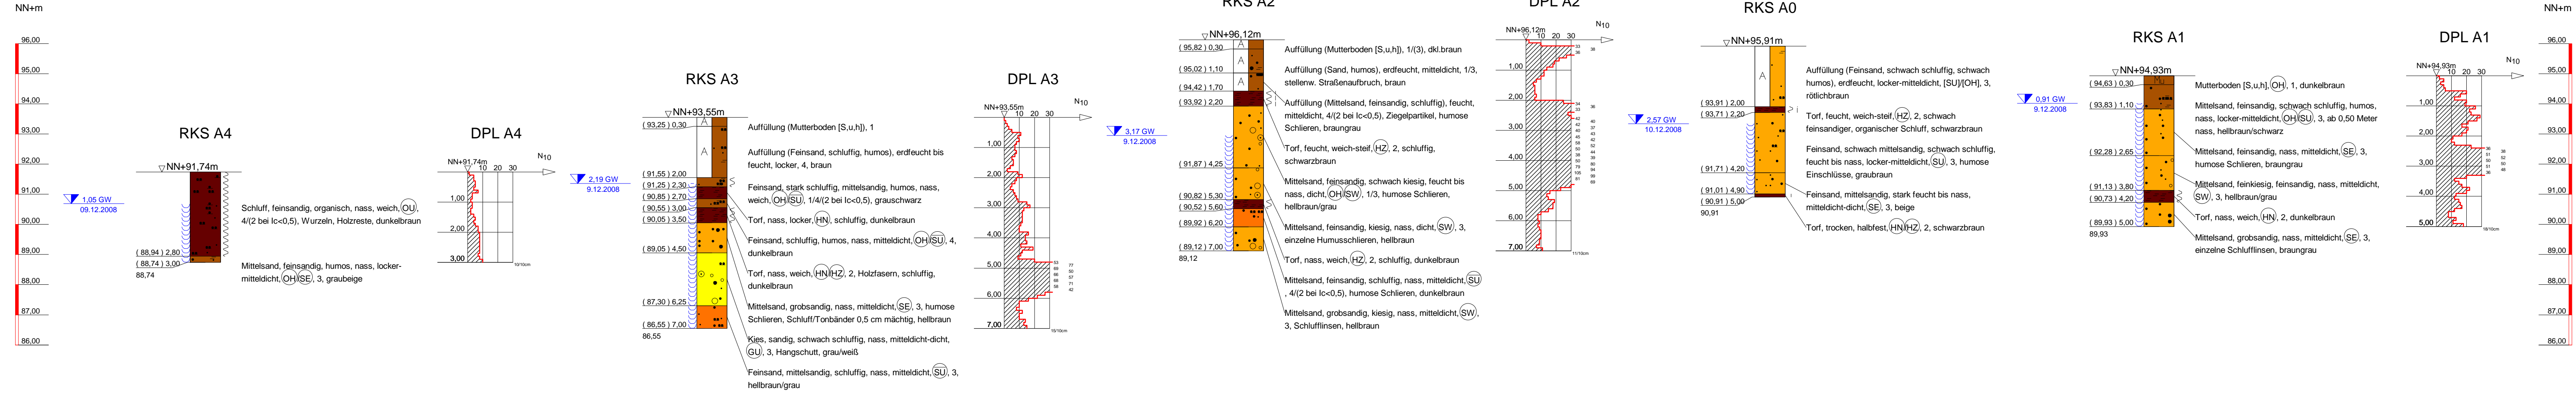

prüftechnik ZDL GmbH Umwelt und Baugrund Zielinski Driemeier Lüne Mühlenschweg 5 49090 Osnabrück	Bezeichnung: Bohrprofile und Rammdiagramme Profil A	
	Projekt: Geotechnische Untersuchungen Stauanlage Teutoburger Waldsee, Hagen a.T.W.	
	Auftraggeber: Frau Meyer zu Mecklenhof, Am Höhneberg 12, 49170 Hagen a.T.W.	Anlage 1.1
	Bearbeitungs-Nr: 11272-1 Datum: 10.12.2009	Maßstab: 1 : 100 Bearbeiter: Dipl.-Geol. Lüne

Copyright © 1994-2007 IDA1 GmbH - Nr. Bohrprofil 11000/11200/11272-ent.BOP