


Profil B (0+235,505)

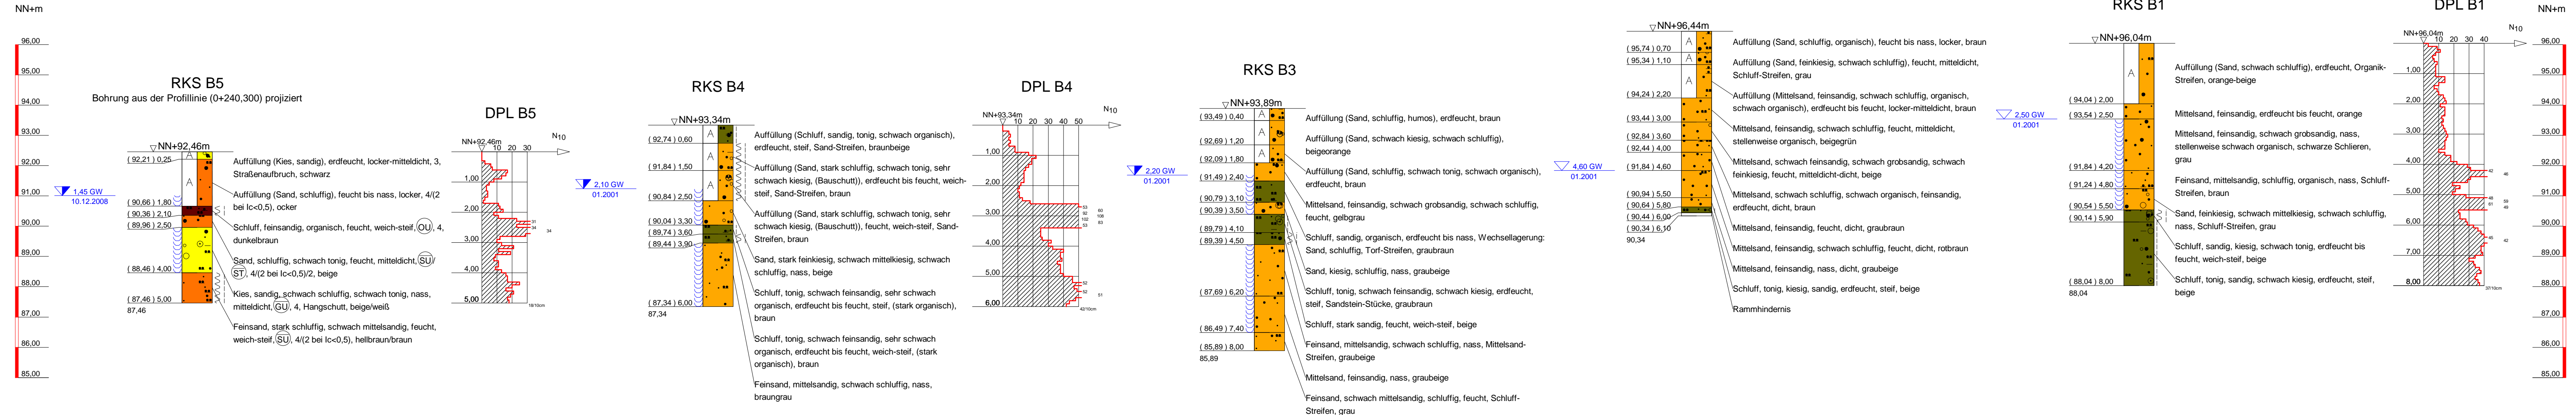

prüftechnik ZDL GmbH Umwelt und Baugrund Zielinski Driemeier Lünne Mühlenschweg 5 49090 Osnabrück	Bezeichnung: Bohrprofile und Rammdiagramme Profil B	Anlage 2.1
	Projekt: Geotechnische Untersuchungen Stauanlage Teutoburger Waldsee, Hagen a.T.W.	
	Auftraggeber: Frau Meyer zu Mecklenhof, Am Höhneberg 12, 49170 Hagen a.T.W.	
	Bearbeitungs-Nr.: 11272-1 Datum: 10.12.2009	
Tel.: 0541/40 696-0 Fax: 0541/40 696-20	Maßstab: 1 : 100 Bearbeiter: Dipl.-Geol. Lünne	