


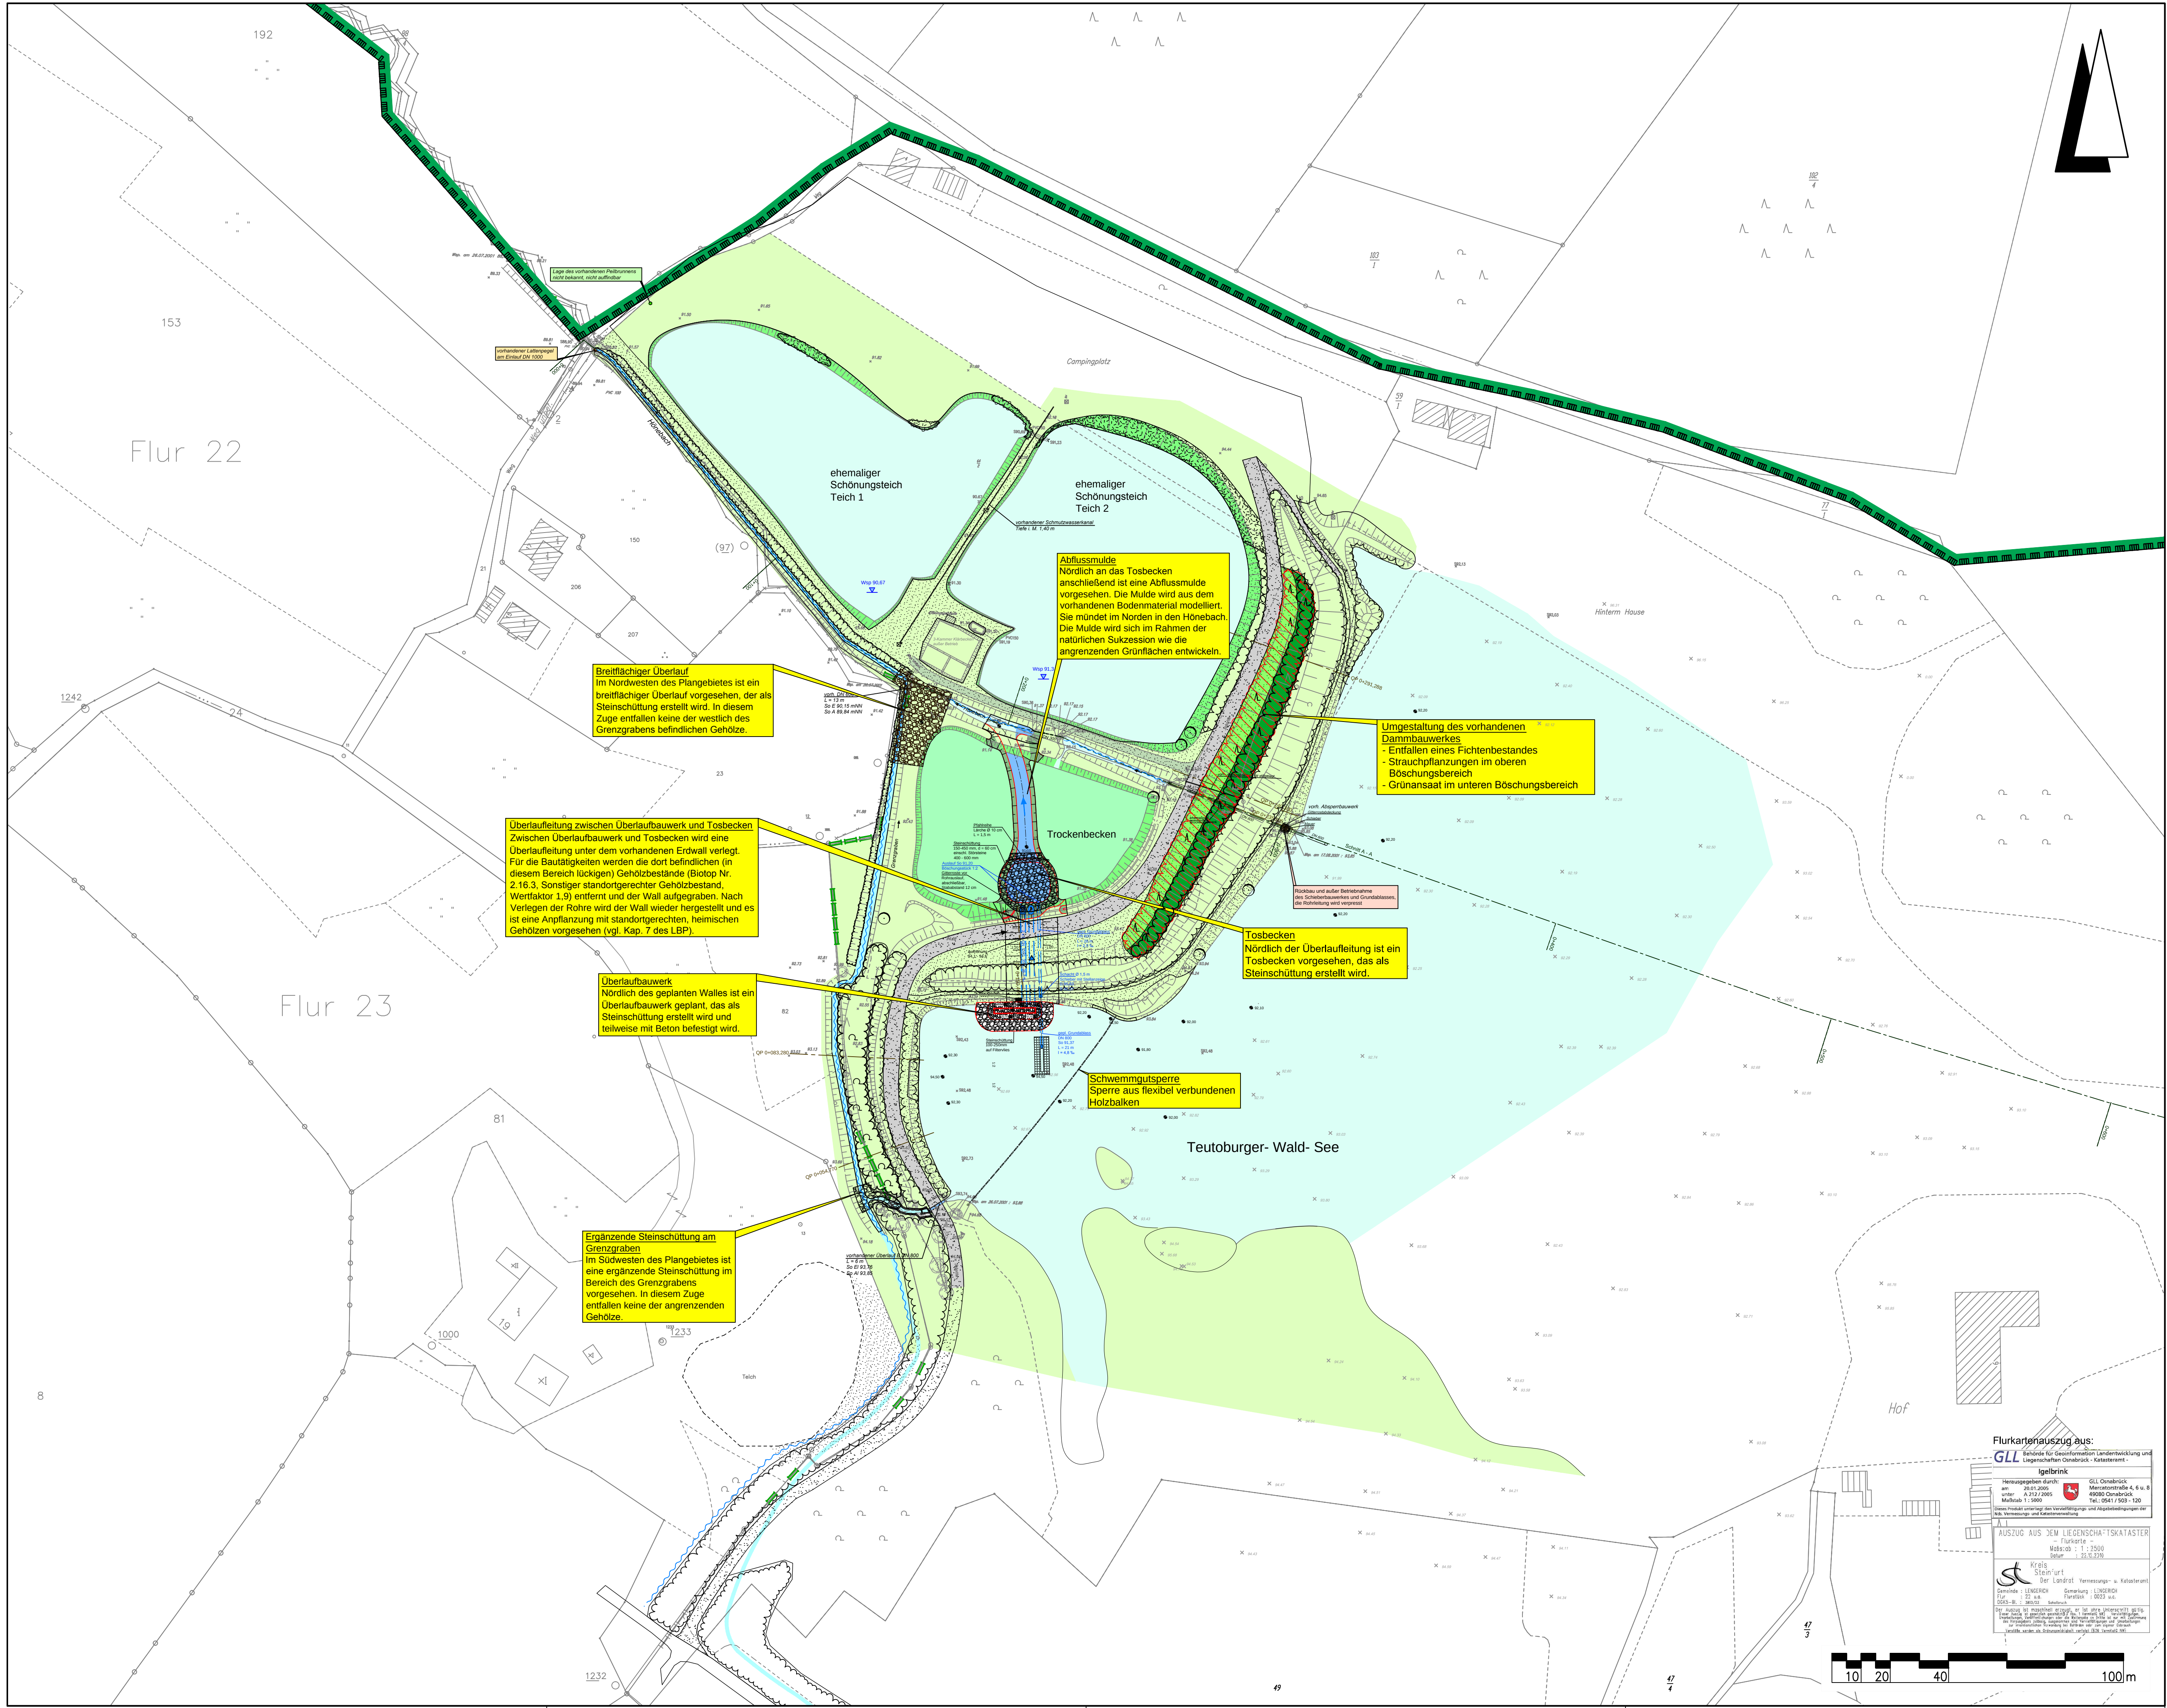

4.			
3.			
2.			
1.			
Nr.	Art der Änderung	Datum	Zeichen
Entwurfsbearbeitung:		Datum	Zeichen
bearbeitet		2015-03	Vk
gezeichnet		2015-03	Bc/Mar
geprüft		2015-03-13	Vk
freigegeben		2015-03-13	Boe
Plan-Nummer: HUGELBR_M206451/PLAENE/np_ma_01.dwg (0-1000) - (G6-1-0)			
Ausfertigung			
Maria Anna Meyer zu Mecklendorf			
Antrag auf Änderung der Stauanlage Teutoburger Waldsee			
Landschaftspflegerischer Begleitplan Maßnahmenplan		Maßstab 1 : 1000	Unterlage : 4 Blatt Nr. : 1/1
Aufgestellt: Hagen a. T. W., den 2015-03- Maria Anna Meyer zu Mecklendorf Am Hönneberg 12 49170 Hagen a. T. W.		Genehmigt:	
Speicherdatum: 2015-03-13		Speicherdatum: 2015-03-13	