


<b>Harzwasserwerke GmbH</b>	
<b>Neubewilligung Nordharzverbundsystem</b>	
<b>Einzugsgebiet Nordharzverbundsystem und Dammgraben / Schalker Graben</b>	
 <b>Nordharzverbundsystem</b>  <b>Dammgraben Schalker Graben</b>  <b>Beileitung</b>	 <b>Harzwasserwerke</b> <small>gessner + reuter</small>
Maßstab: 1:100.000 Abt. Wasserwirtschaft WA/eg Stand 11.05.2015	
<b>Plan Nr. 001</b>	

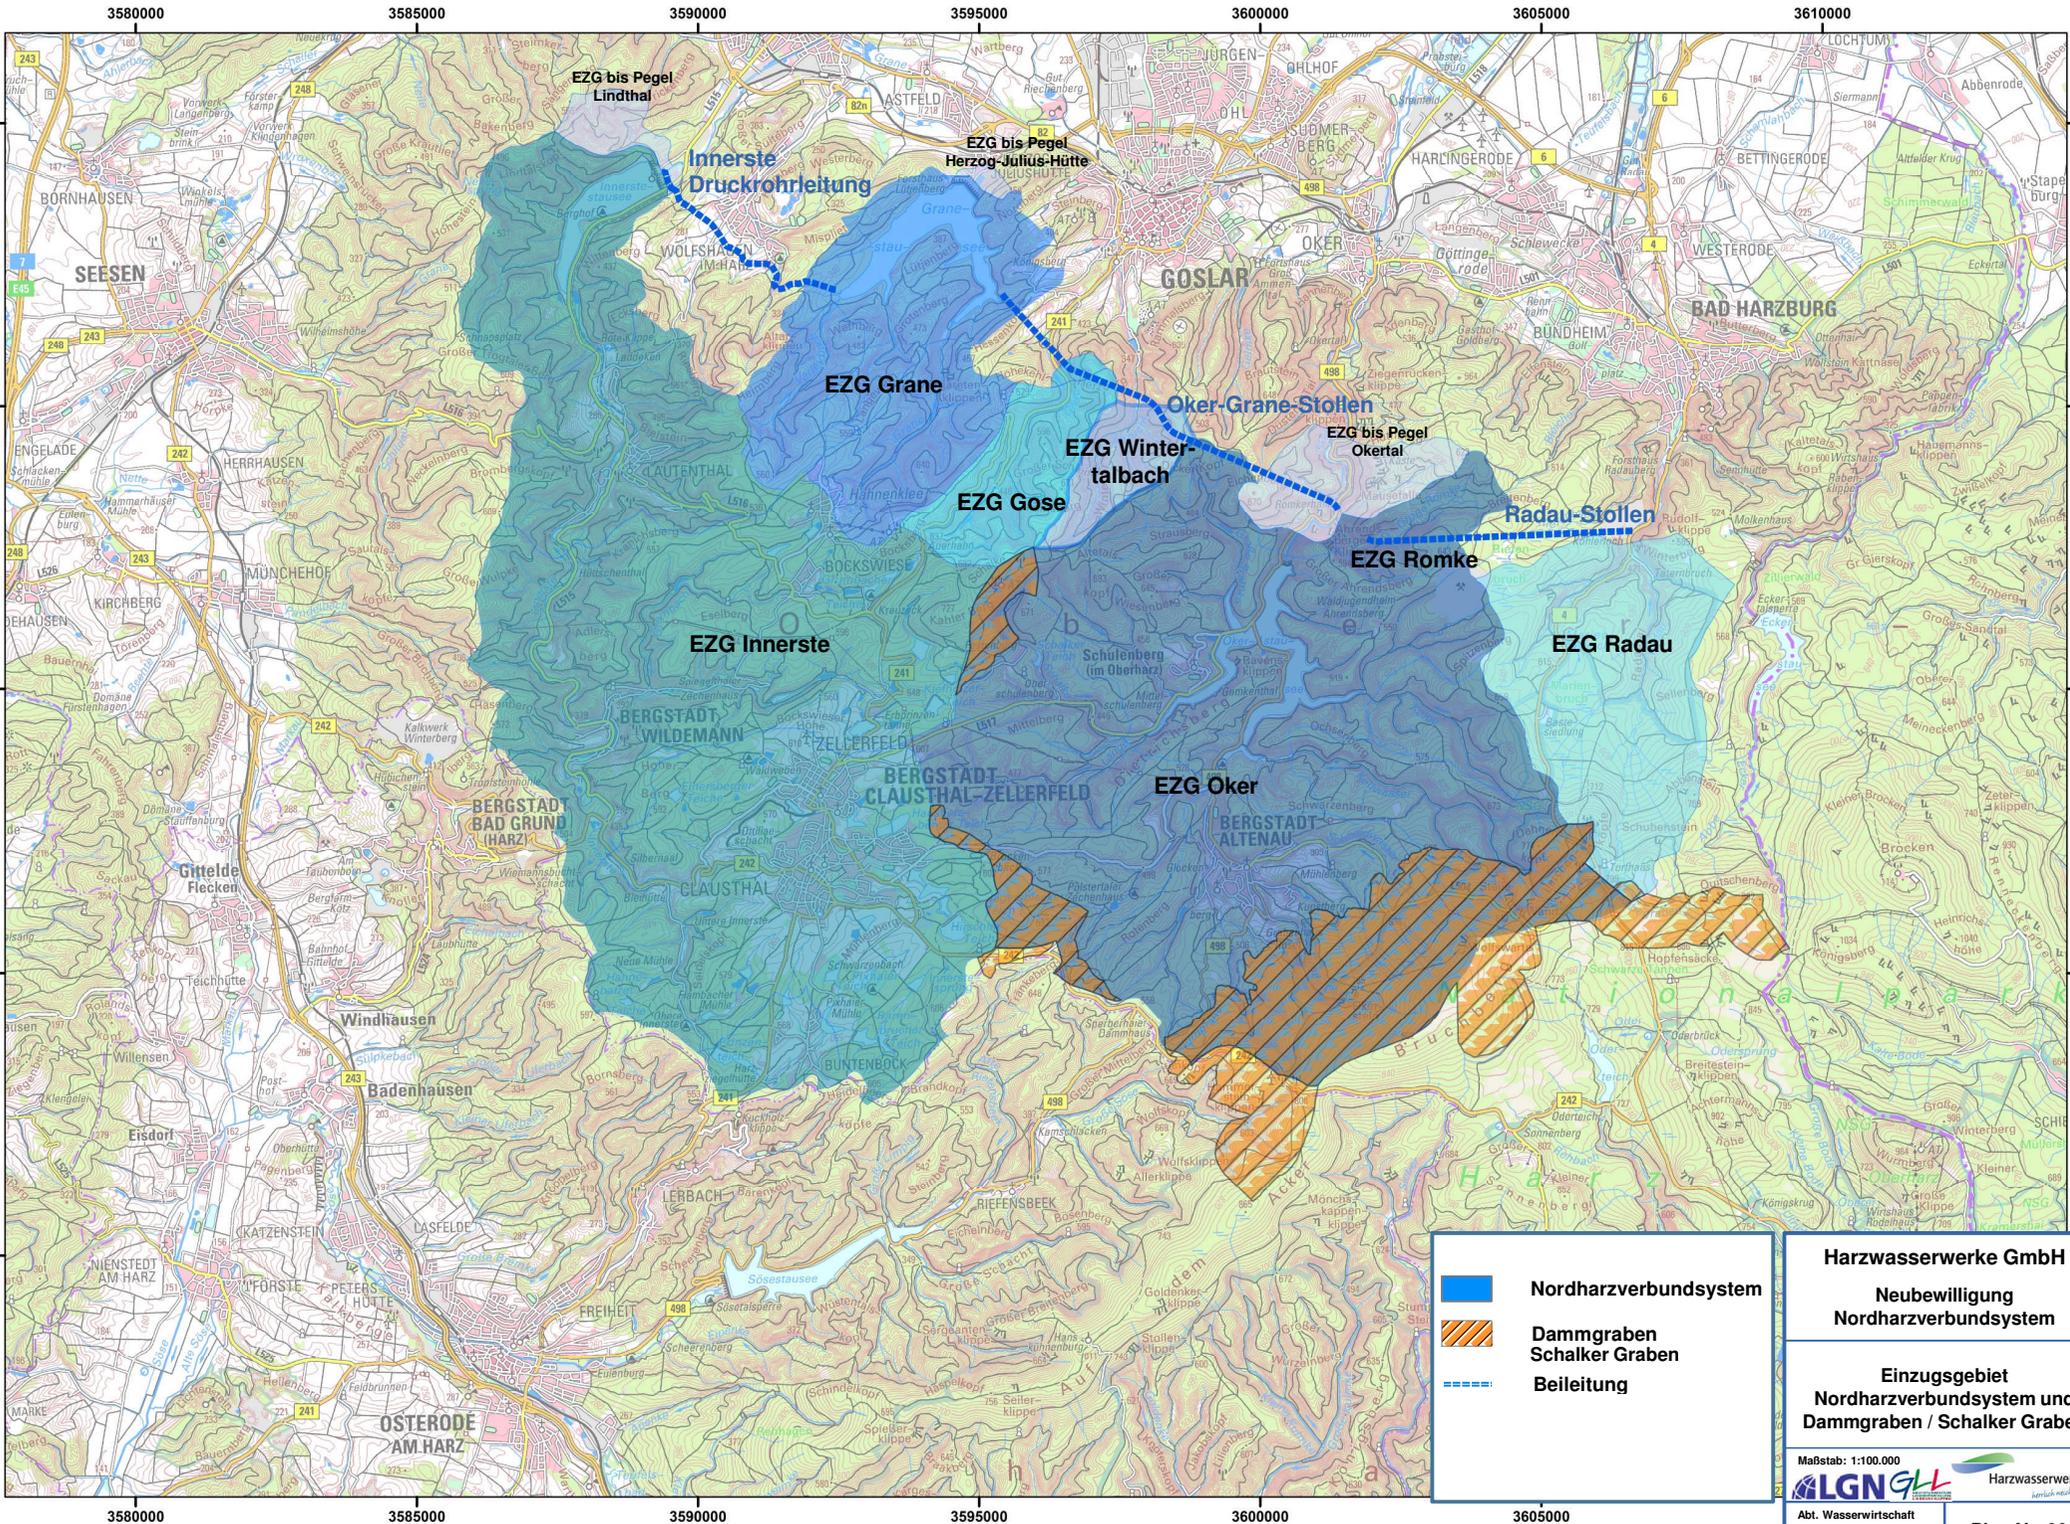

<b>Harzwasserwerke GmbH</b>	
<b>Neubewilligung Nordharzverbundsystem</b>	
 <b>Nordharzverbundsystem</b>  <b>Dammgraben Schalker Graben</b>  <b>Beileitung</b>	<b>Einzugsgebiet Nordharzverbundsystem und Dammgraben / Schalker Graben</b>
Maßstab: 1:100.000  Harzwasserwerke Abt. Wasserwirtschaft WA/eg Stand 11.05.2015	
<b>Plan Nr. 001</b>	