


②	Nutzungsgeprägtes Deichvorland		
	B	Bo	Gw
	Ow	K	L

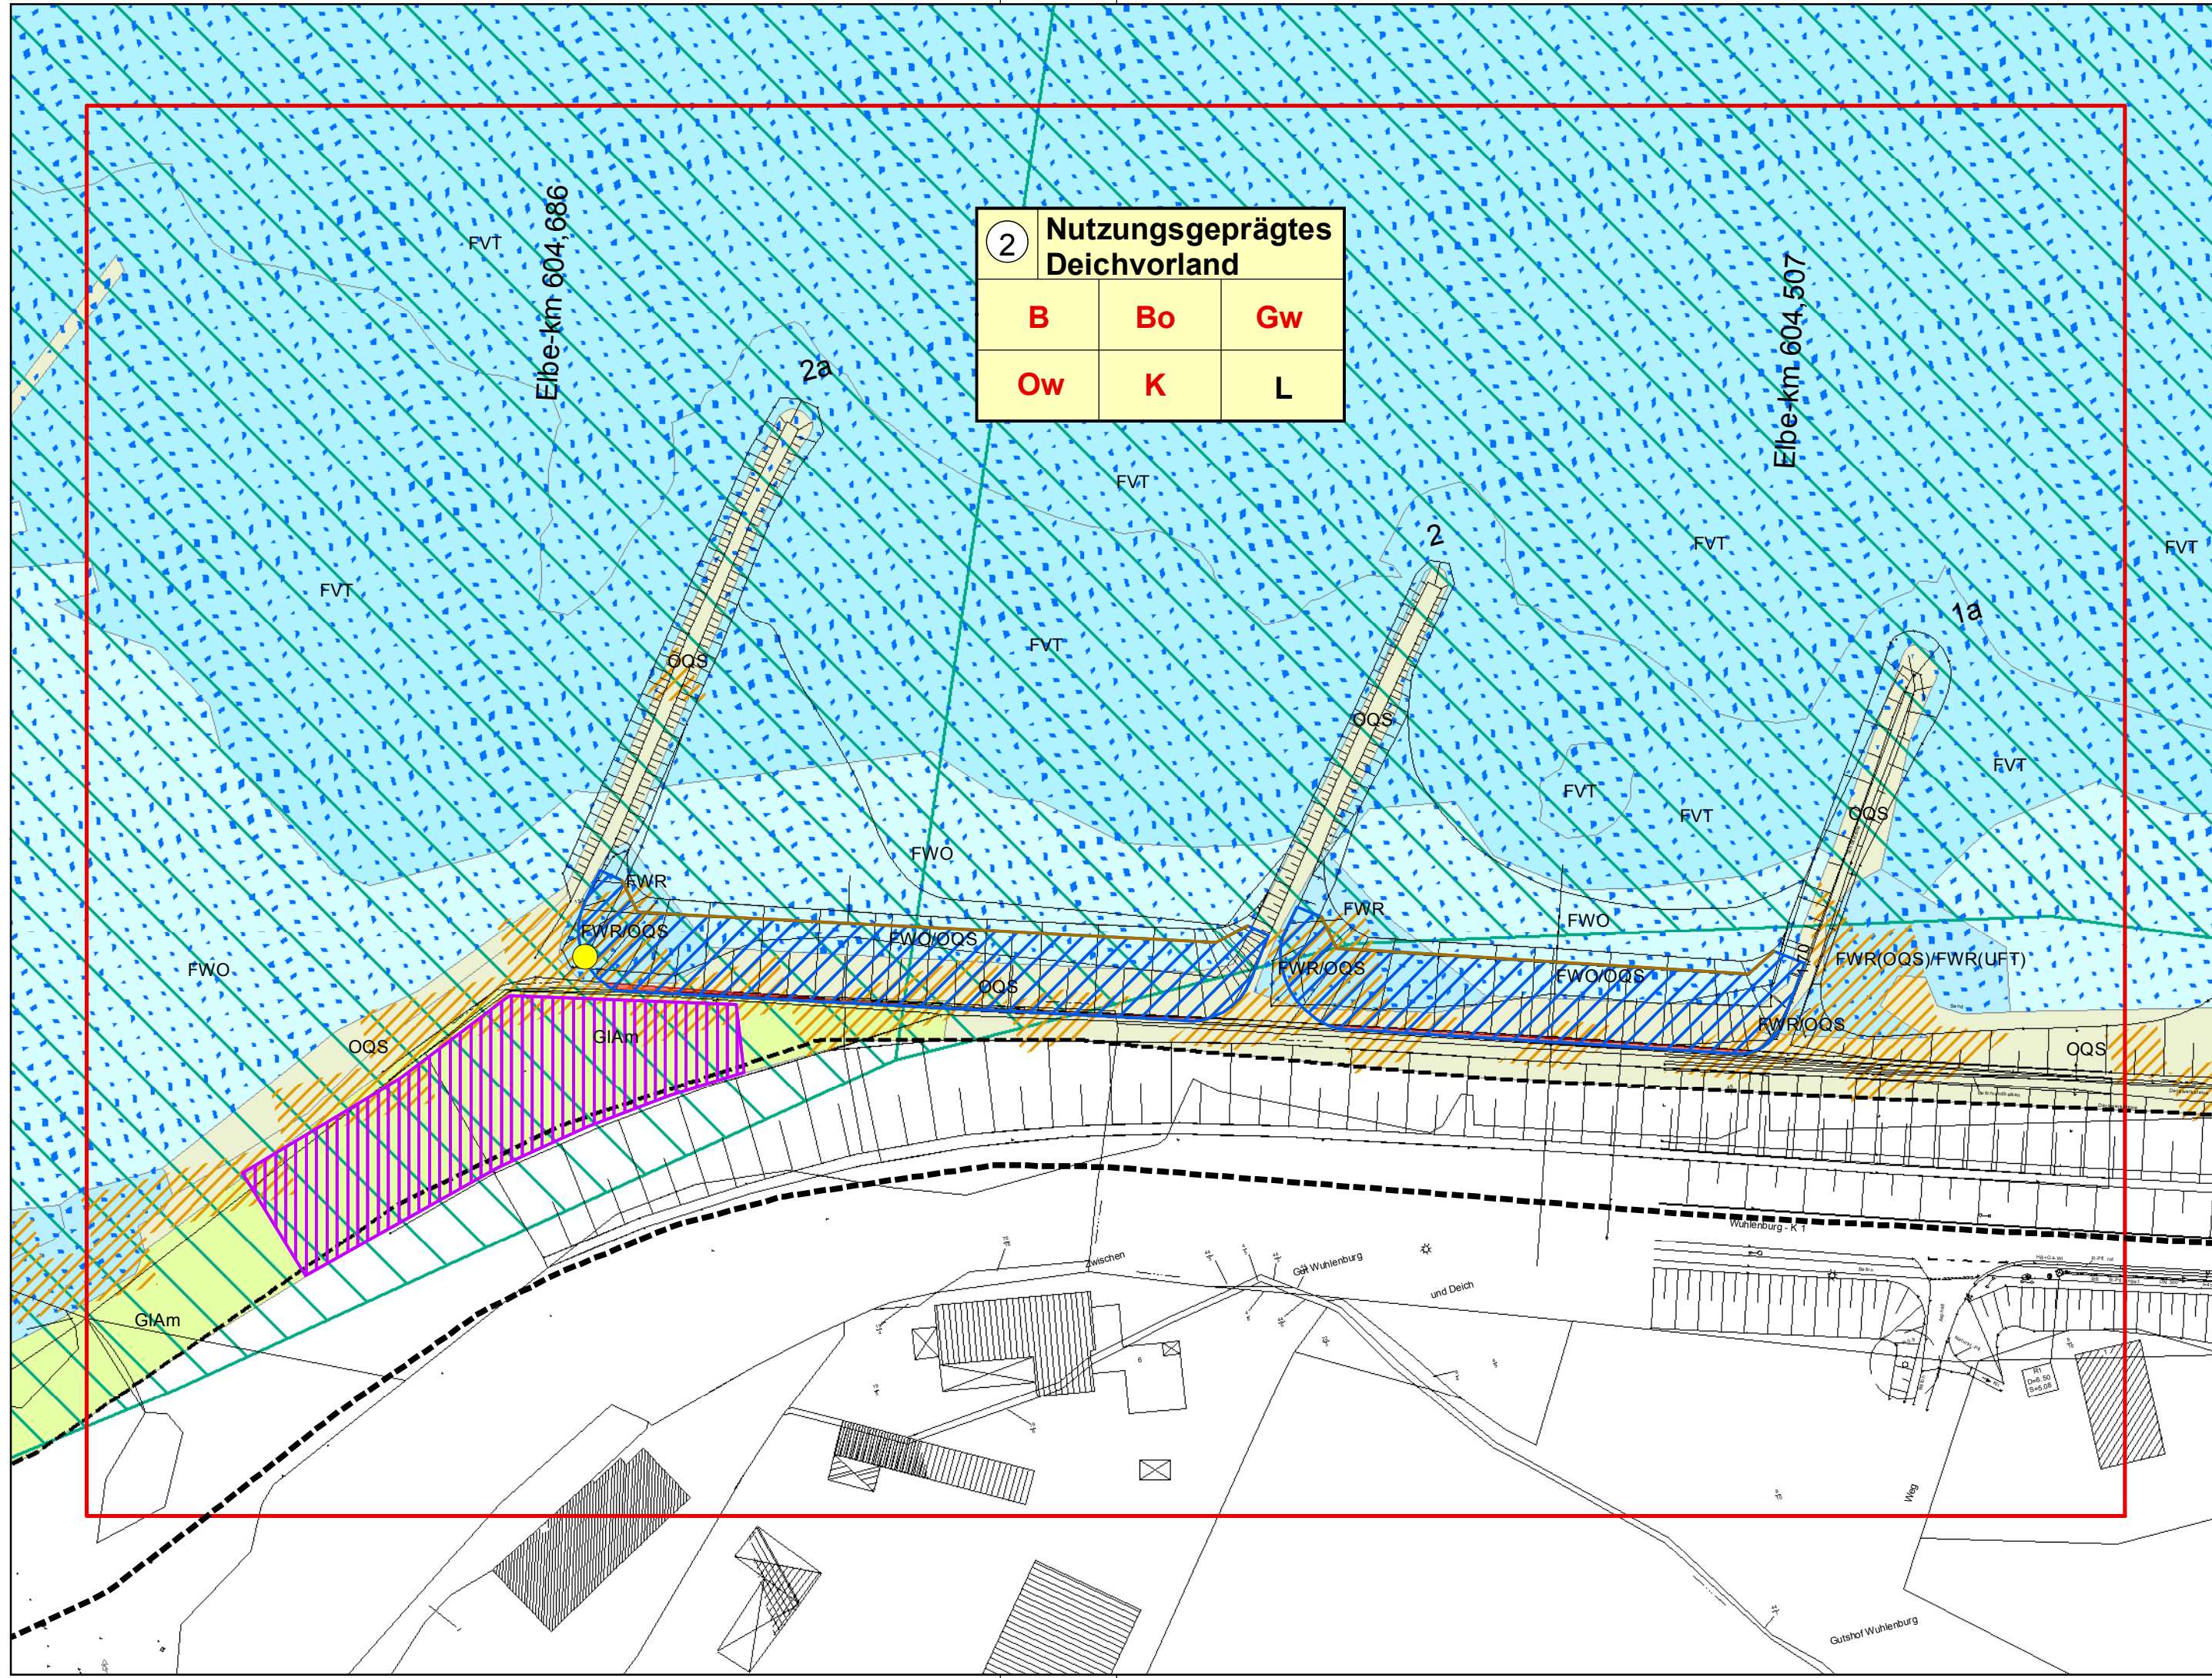

**Instandsetzung der Sicherungs- und Schutzbauwerke  
auf Teilstrecken, Elbe-km 585,800 bis 607,500**

**Artlenburger Deichverband  
Deich- und Wasserverband Vogtei Neuland  
Harburger Deichverband**

**Landschaftspflegerischer Begleitplan  
Bestands- und Konfliktplan: DVN 01**

**Blatt Nr. 2.3**

**Maßstab: 1:1.000**

**Blatt 3 von 12**

**Lamprecht & Wellmann GbR**  
Landschaftsarchitekten und Landschaftsplaner

Ringstraße 27, 29525 Uelzen

Tel: 0581 - 9 73 93 00  
Fax: 0581 - 9 71 83 27

E-Mail: [info@lw-landschaftsplanung.de](mailto:info@lw-landschaftsplanung.de)  
<http://www.lw-landschaftsplanung.de>



Bearbeiter/-in	H. Lamprecht
Zeichner	Franziska Kus
Geprüft	
Zeichen	
Erstellt / Geändert	02.12.2016
Blattgröße: 59 x 30 cm	Uelzen, 02. Dezember 2016