


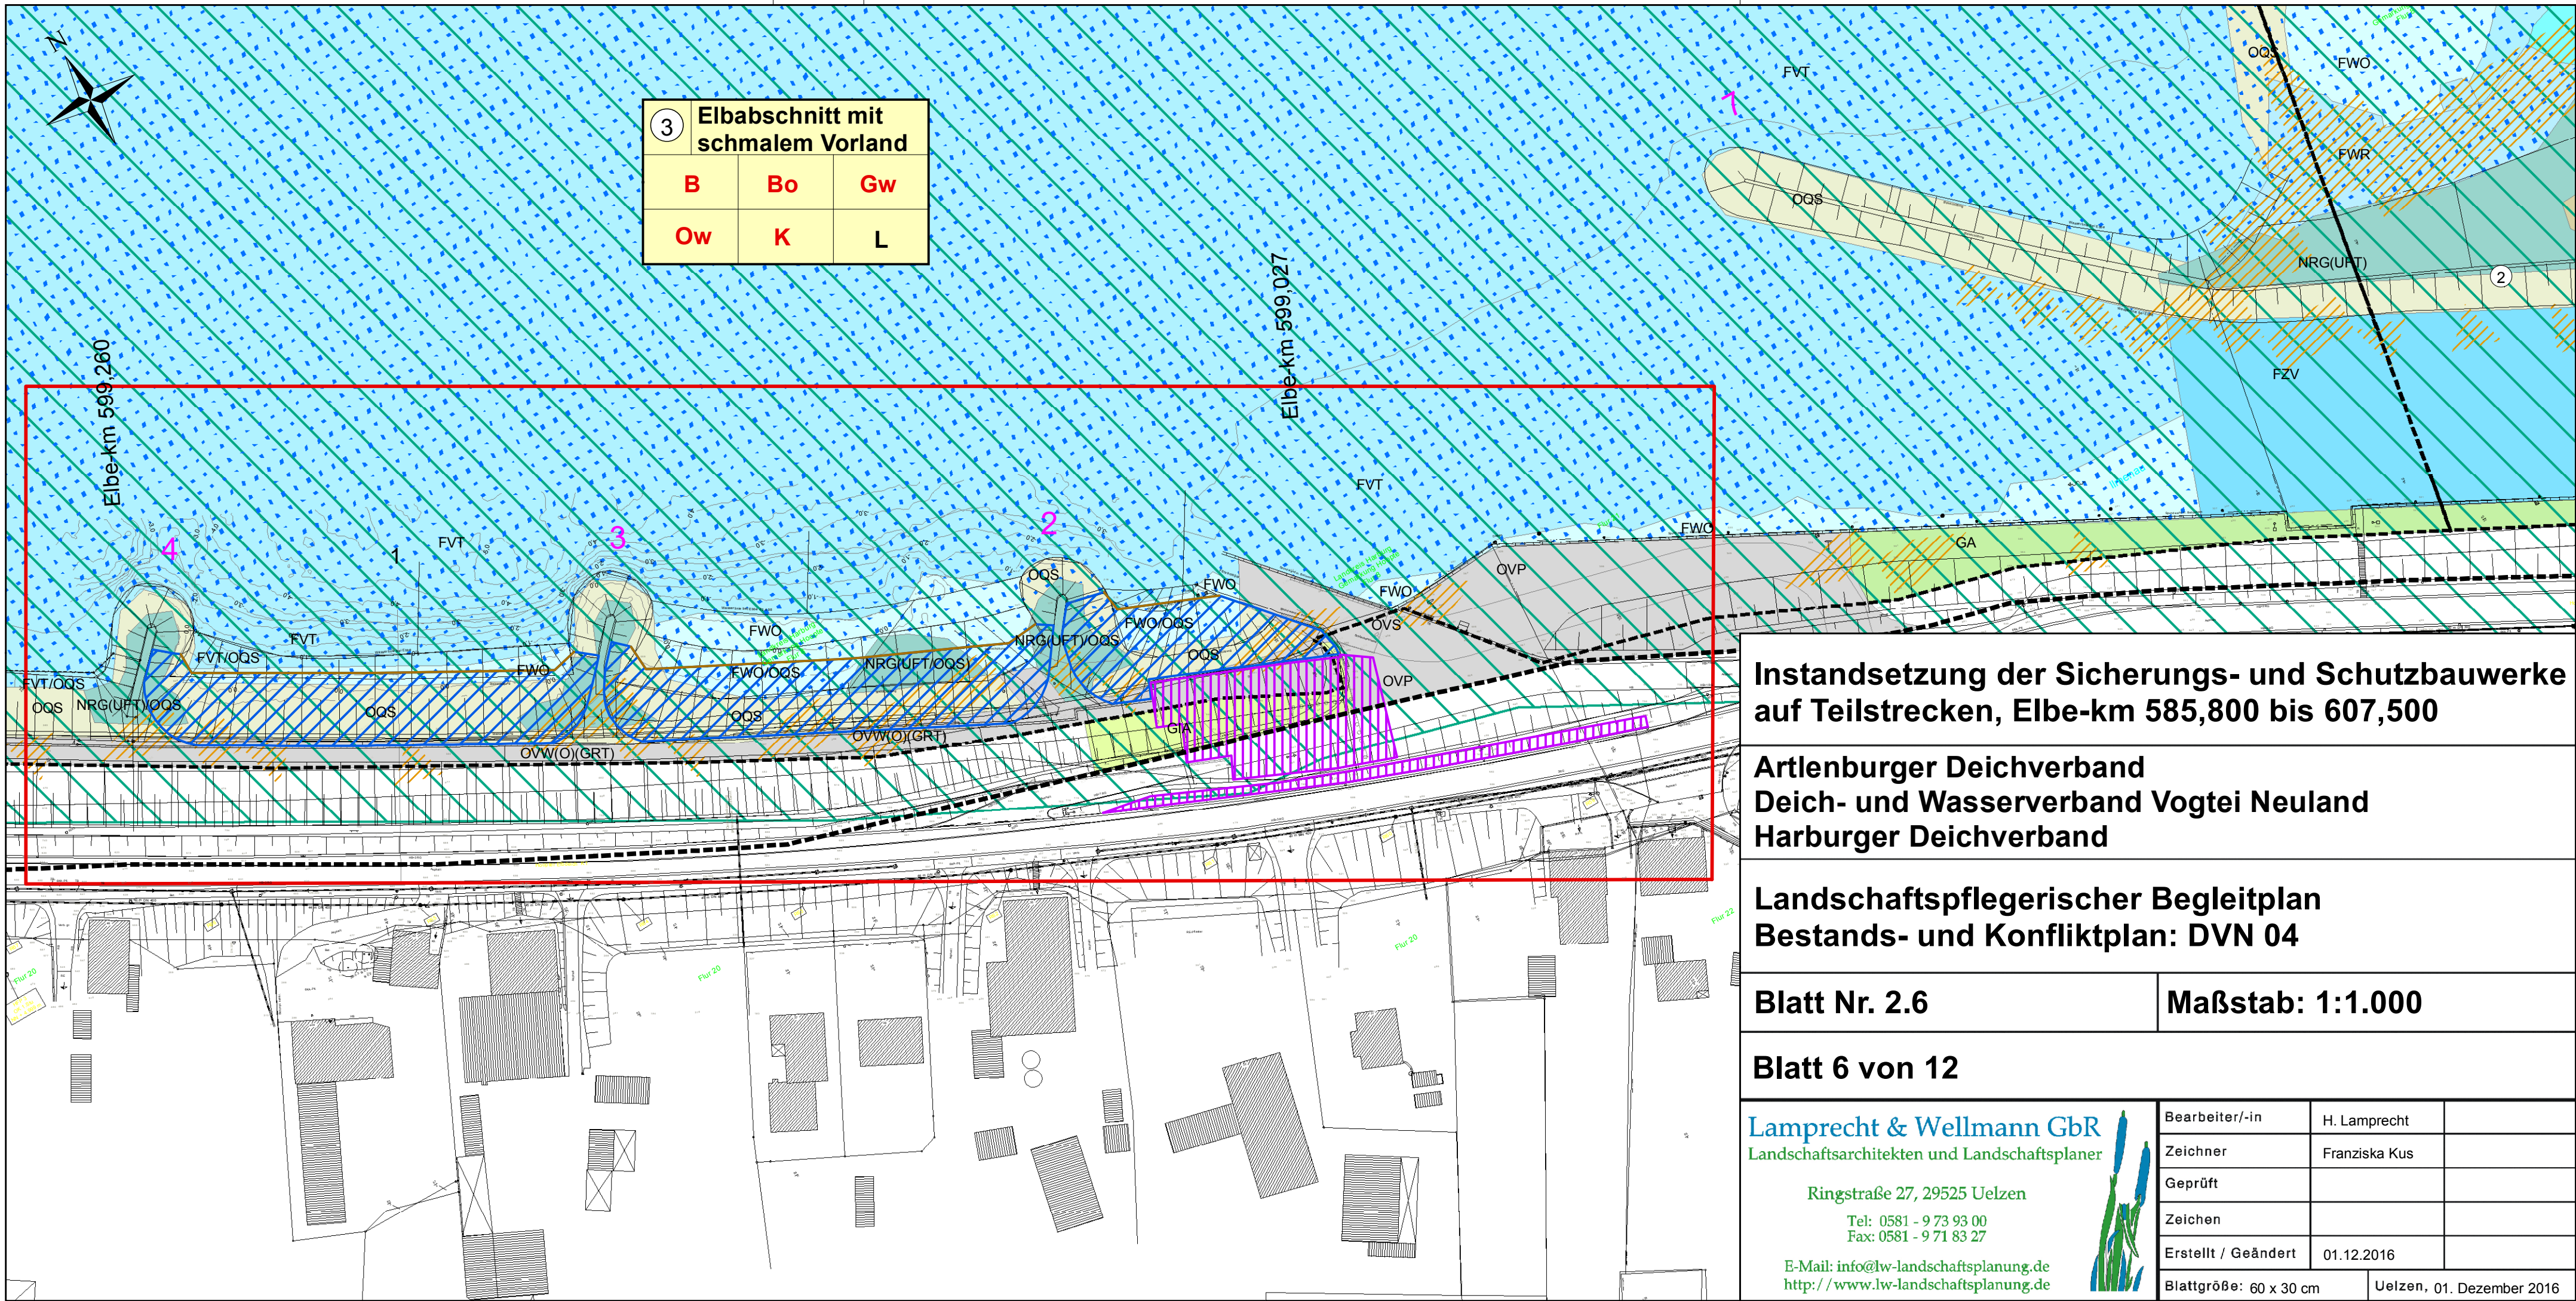

3	Elbabschnitt mit schmalem Vorland		
B	Bo	Gw	
Ow	K	L	

Instandsetzung der Sicherungs- und Schutzbauwerke auf Teilstrecken, Elbe-km 585,800 bis 607,500

**Artlenburger Deichverband
Deich- und Wasserverband Vogtei Neuland
Harburger Deichverband**

**Landschaftspflegerischer Begleitplan
Bestands- und Konfliktplan: DVN 04**

Blatt Nr. 2.6

Maßstab: 1:1.000

Blatt 6 von 12

Lamprecht & Wellmann GbR
Landschaftsarchitekten und Landschaftsplaner

Ringstraße 27, 29525 Uelzen

Tel: 0581 - 9 73 93 00
Fax: 0581 - 9 71 83 27

E-Mail: info@lw-landschaftsplanung.de
<http://www.lw-landschaftsplanung.de>



Bearbeiter/-in	H. Lamprecht	
Zeichner	Franziska Kus	
Geprüft		
Zeichen		
Erstellt / Geändert	01.12.2016	
Blattgröße: 60 x 30 cm	Uelzen, 01. Dezember 2016	