


3	Elbabschnitt mit schmalen Vorland	
B	Bo	Gw
Ow	K	L

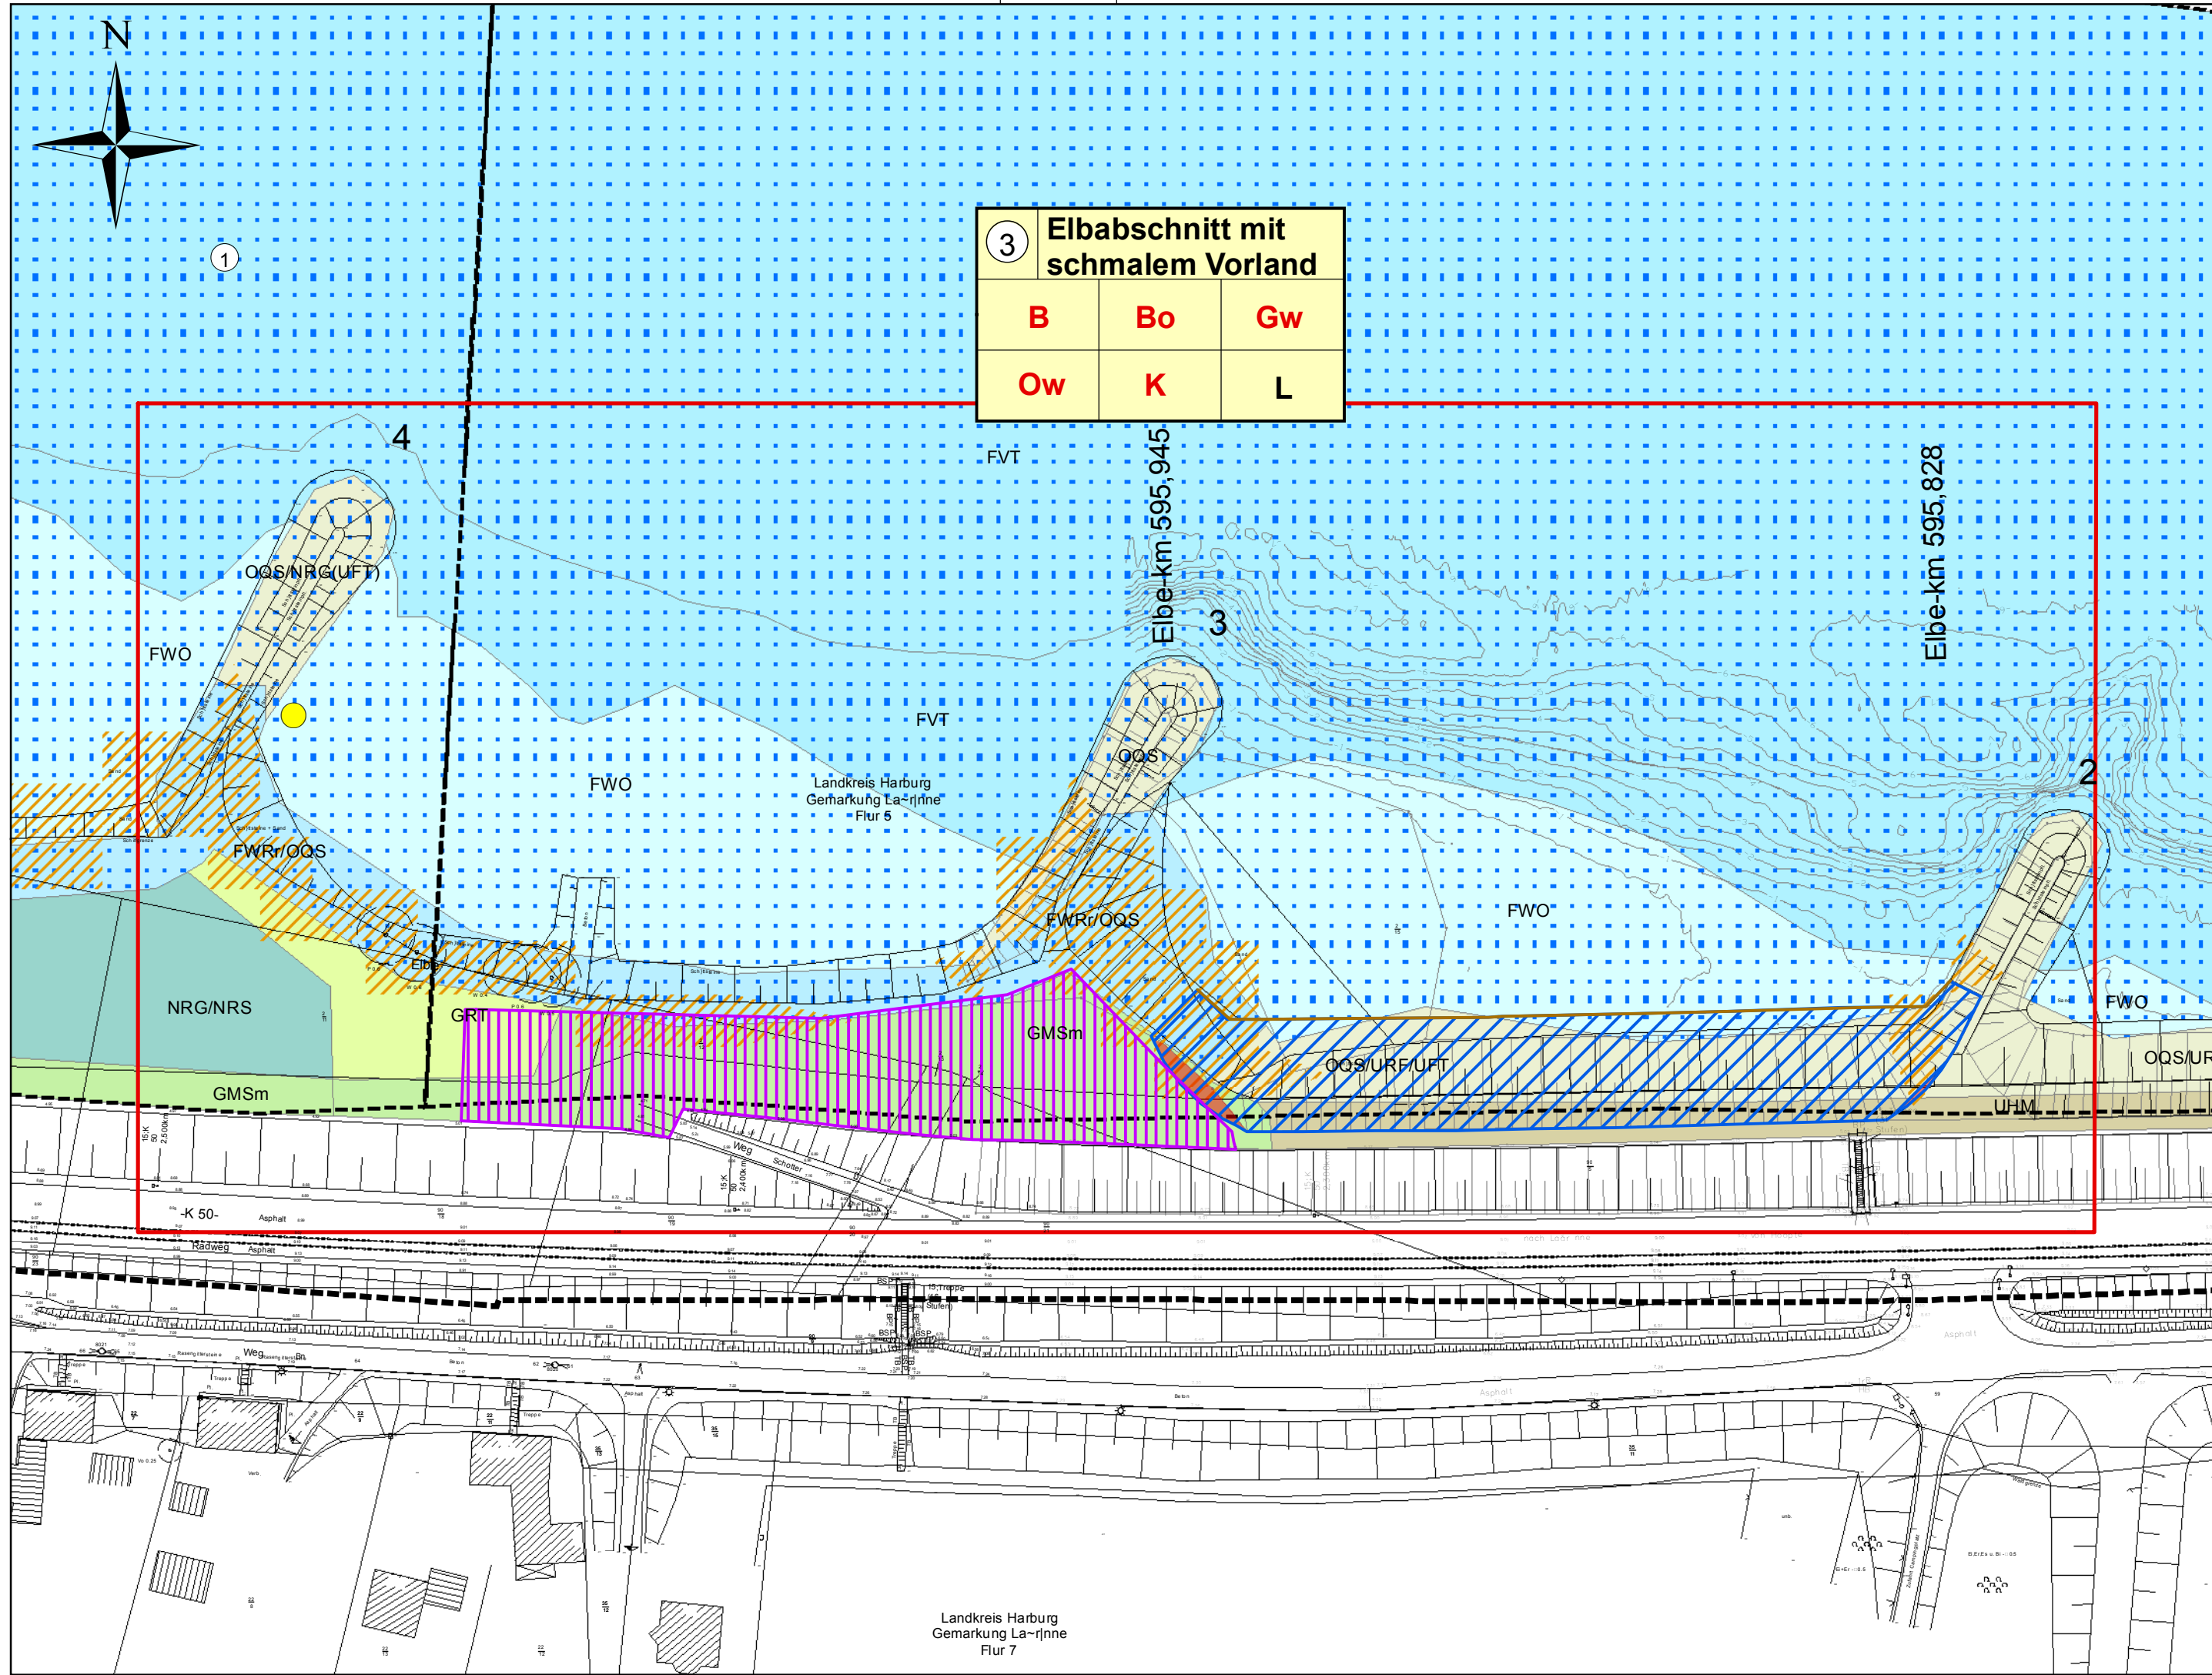

**Instandsetzung der Sicherungs- und Schutzbauwerke
auf Teilstrecken, Elbe-km 585,800 bis 607,500**

**Artlenburger Deichverband
Deich- und Wasserverband Vogtei Neuland
Harburger Deichverband**

**Landschaftspflegerischer Begleitplan
Bestands- und Konfliktplan: ADV 03-1**

Blatt Nr. 2.9

Maßstab: 1:1.000

Blatt 9 von 12

Lamprecht & Wellmann GbR
Landschaftsarchitekten und Landschaftsplaner

Ringstraße 27, 29525 Uelzen

Tel: 0581 - 9 73 93 00
Fax: 0581 - 9 71 83 27

E-Mail: info@lw-landschaftsplanung.de
<http://www.lw-landschaftsplanung.de>



Bearbeiter/-in	H. Lamprecht	
Zeichner	Franziska Kus	
Geprüft		
Zeichen		
Erstellt / Geändert	02.12.2016	
Blattgröße: 59 x 30 cm	Uelzen, 02. Dezember 2016	