



### Lageplanauszug Anschlusspunkt 1

M = 1: 500

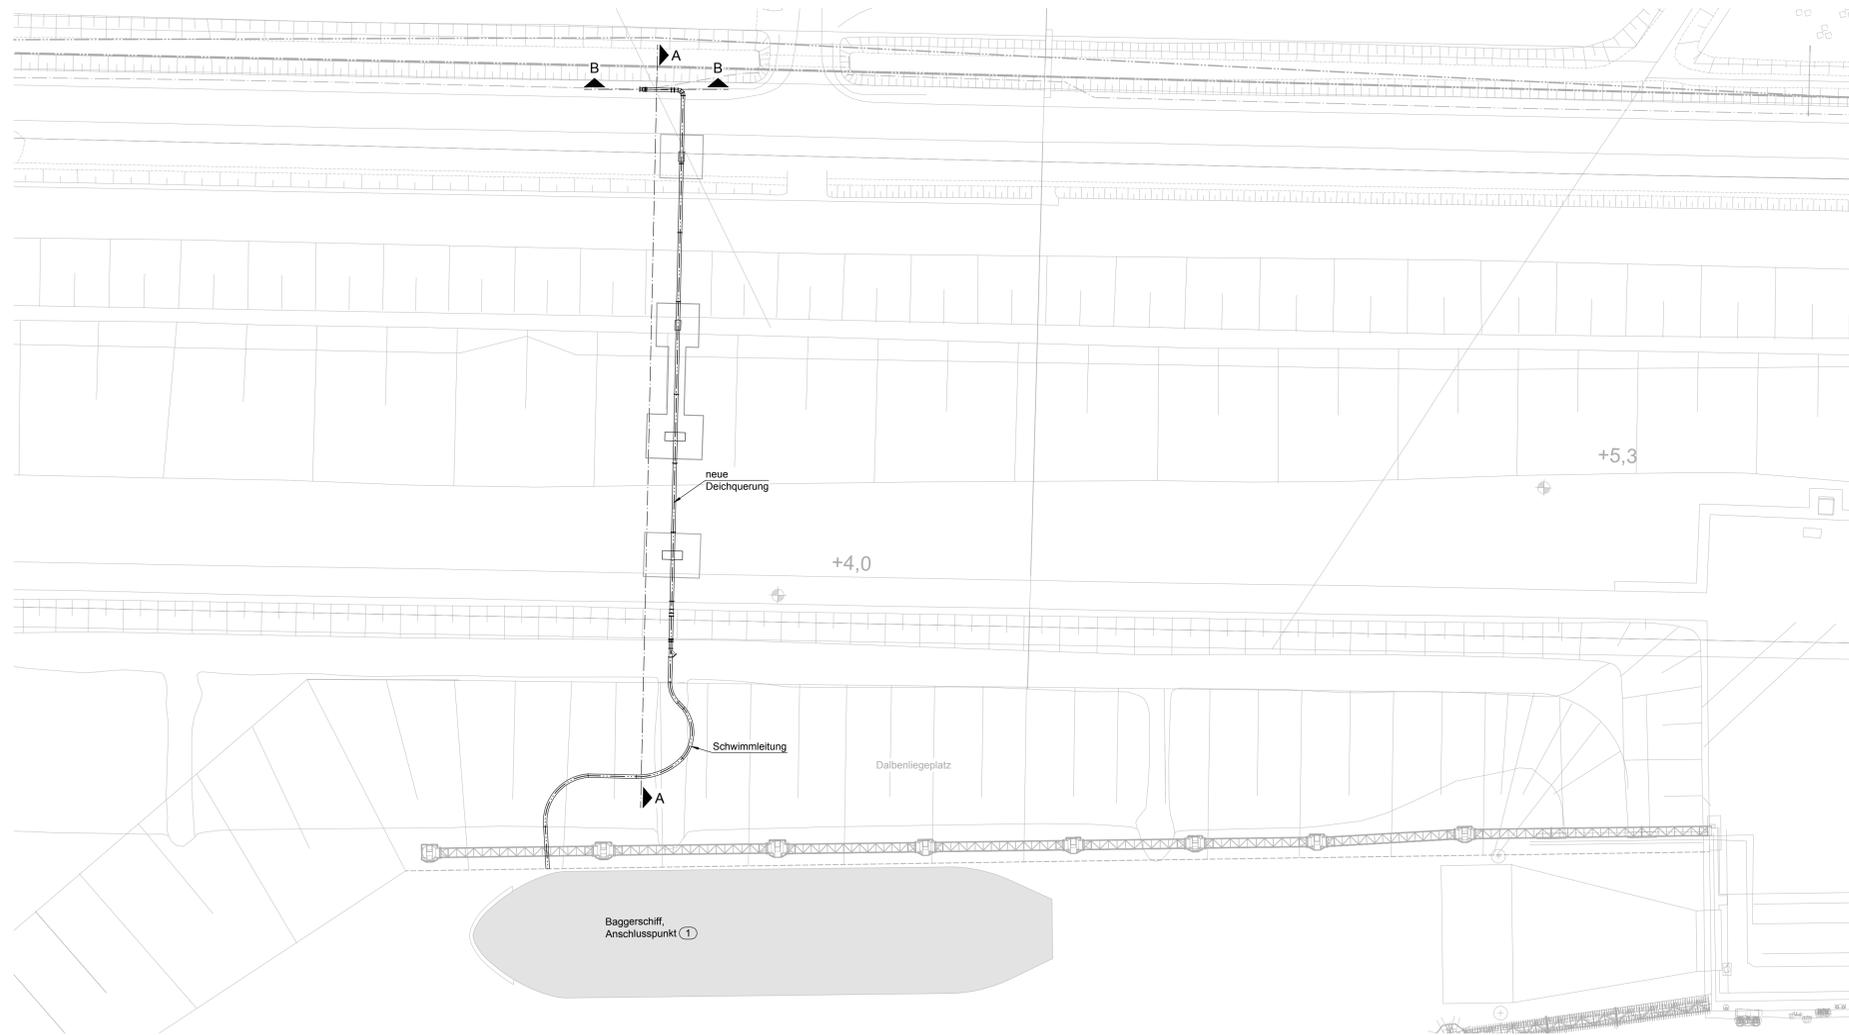


### Schnitt B-B

M = 1: 100

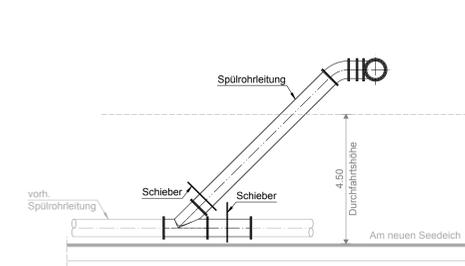

### Schnitt A-A - Oberirdisch

M = 1: 100

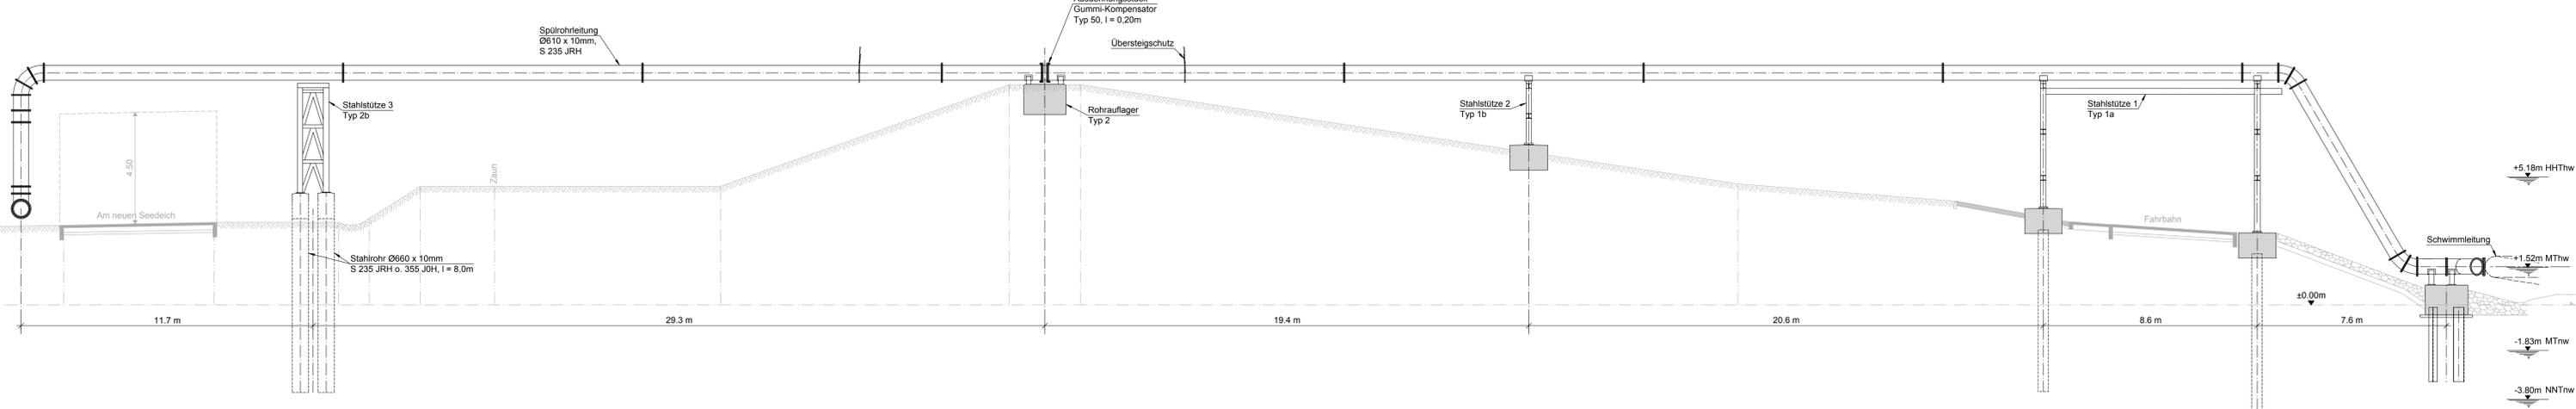

### Legende:

- Bestand
- Planung

SE15057-GP-202-a

a	29.03.2017	Meyer	Blattnummer
Index	Datum	Bearbeitet	Art der Änderung
Bauherr:			
NIEDERSACHSEN PORTS GmbH & Co. KG Niederlassung Emden			<b>Niedersachsen</b> Ports
Zeichnung (Lageplan)			
Projekt: <b>Großschiffsliègeplatz Emden</b>			
Planverfasser:		Sellhorn Ingenieurgesellschaft mbH Teufeld 5, D-20459 Hamburg Tel: +49 (0)40 36 12 01-0, Fax: +49 (0)40 36 12 01-28 E-Mail: info@sellhorn-hamburg.de www.sellhorn-hamburg.de	Hamburg, den 26.10.2016 <i>U. Pfeiffer</i> Dr.-Ing. Uwe Pfeiffer
Darstellung: <b>Einspülpunkt</b> Variante 6, Details Anschlusspunkt 1			
Plankammer Nr.:	SE15057-GP-202		
Datum	Name	P E A B	
Aufgestellt	Bruening	Maßstab:	1:500 / 1:100
Gesehen	Meyer	Projekt - Nr.	15057
Bearbeitet	Pfeiffer	Blatt - Gr.	1255x594
Geprüft	Bauherr	Blatt - Nr.	0005
Gezeichnet	Statik	Wateiler	

H/B = 594 / 1255 (0.75m²)

Allplan 2016