


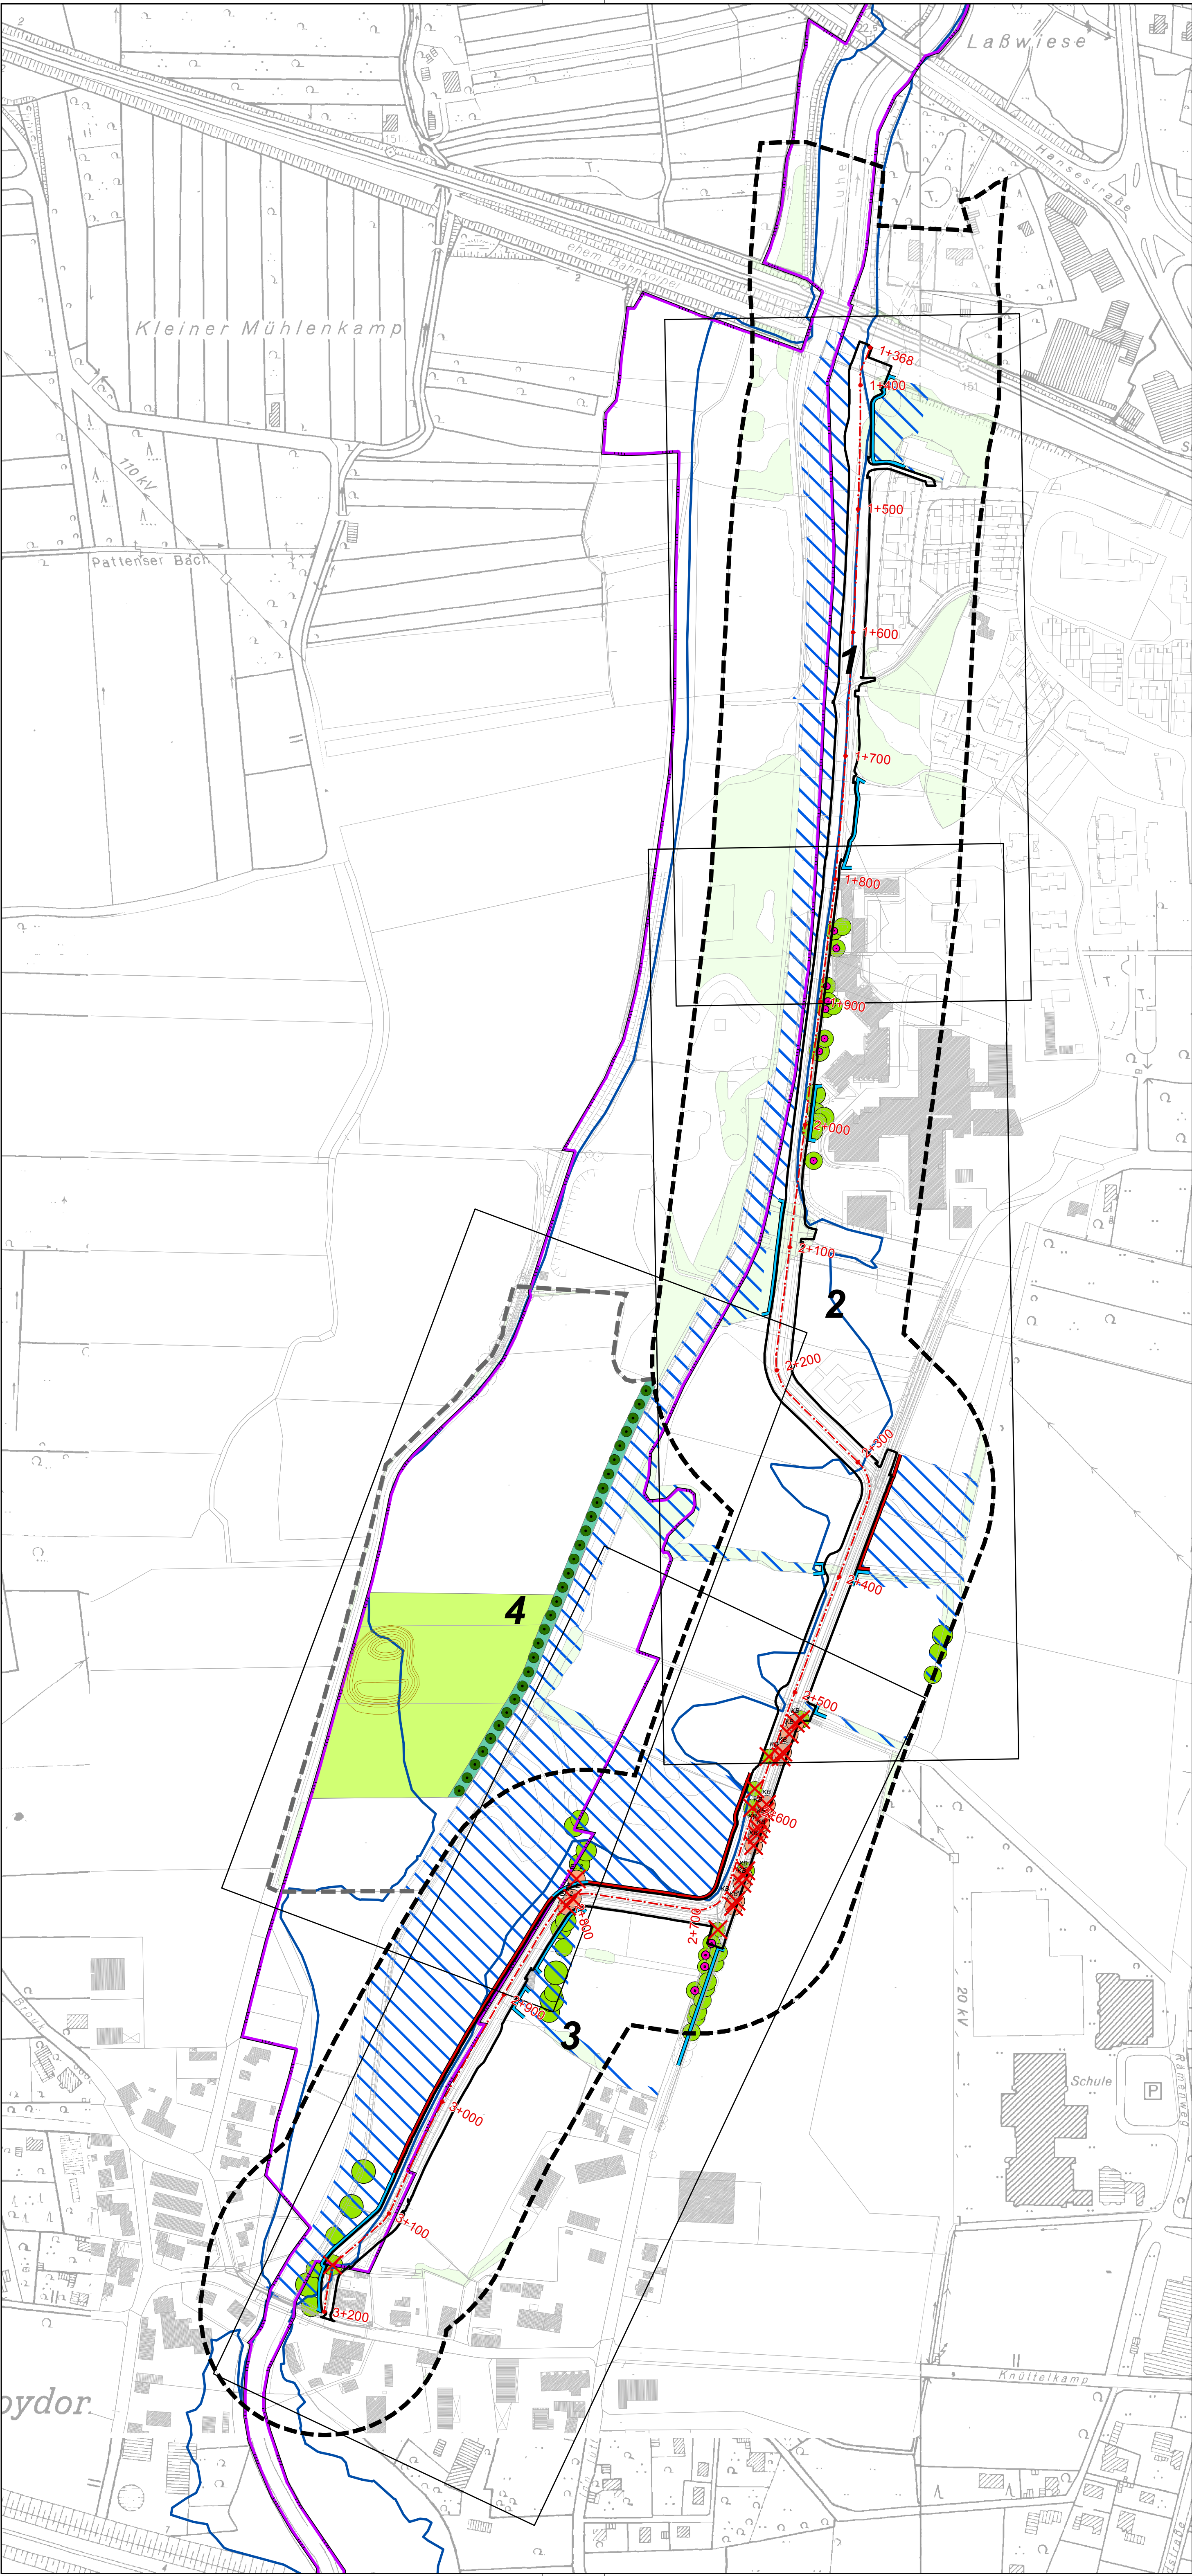

Legende

Vermeidungsmaßnahmen

- Stammschutz (V 10)
- Begrenzung des Baufeldes (Markierungszaun V 3)
- Begrenzung des Baufeldes (Fester Zaun V 3)
- Tabuflächen (V 6)
- Untersuchung Baum vor Fällung auf Fledermausquartiere (V 2)

Ausgleichs- und Ersatzmaßnahmen

Entwicklung

- Entwicklung mesophiles Grünland (A 14)
- Entwicklung flussbegleitender Hochstaudenflur (A 14)
- Anlage einer Laubbaumreihe (A 13)
- Schaffung einer Retentionsfläche (A 14)

Nachrichtlich

- Untersuchungsgebiet
- Erweiterungsfläche
- Grenze des FFH- Gebiet Nr. 212 "Gewässersystem der Luhe und unteren Netze"
- Grenze vorläufig gesichertes Überschwemmungsgebiet

Ausbau und Neubau der Schutzdeiche an der Luhe,
1. Planfeststellungsabschnitt: rechter Luhedeich
DB-Brücke bis Roydorf Deich-km 1+368 bis 3+200

Landschaftspflegerischer Begleitplan

Maßnahmenübersichtsplan

Blatt Nr. 3 Maßstab: 1: 2500

Blattnummer							
1.1	1.2	1.3	1.4	2.1	2.2	2.3	3
Lamprecht & Wellmann GbR Landschaftsarchitekten und Landschaftsplaner Ringstraße 27, 29525 Uelzen Tel: 0581 - 9 73 93 00 Fax: 0581 - 9 71 83 27 E-Mail: info@lw-landschaftsplanung.de http://www.lw-landschaftsplanung.de				Bearbeiter/-in		Anja R.-Lamprecht	
				Zeichner		Thomas Pavel	
				Geprüft			
				Zeichen			
				Erstellt / Geändert		31.05. 2017 06.09.2017	
				Blattgröße: DIN A2		Uelzen, 06. September 2017	