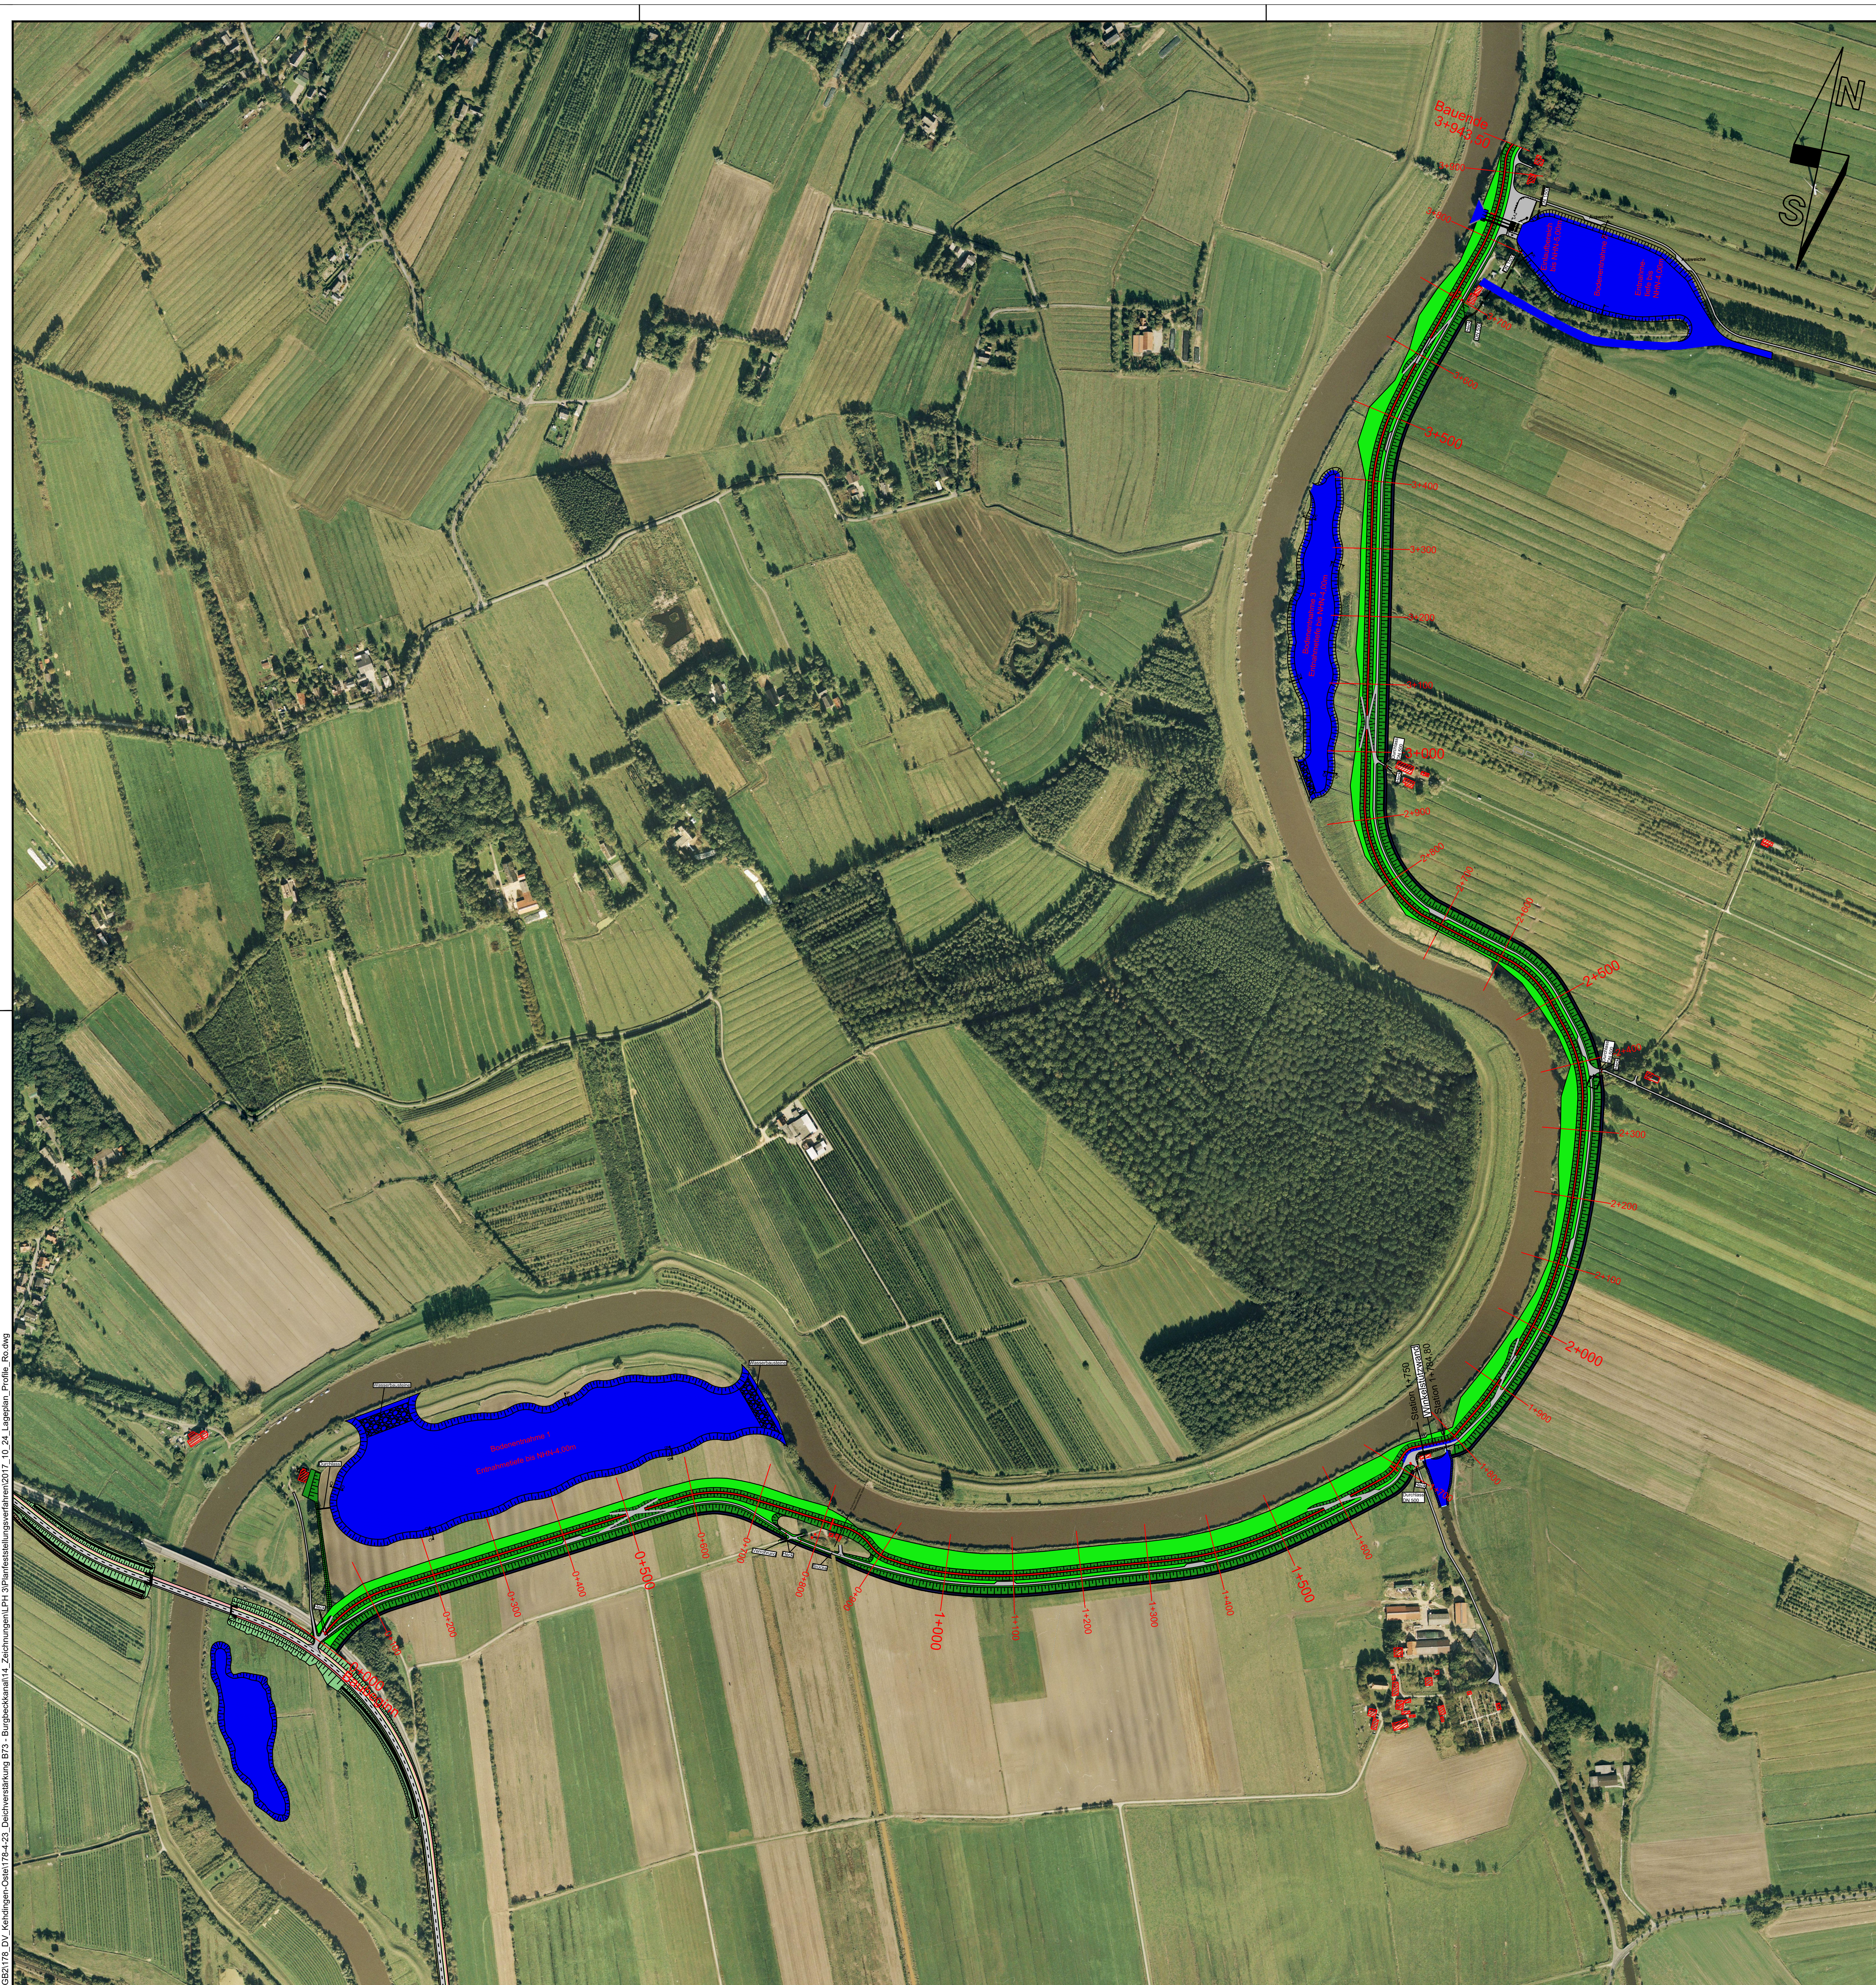

Legende

- Deichkrone
- Böschung
- Berme
- Deichwege
- Deichseitengraben
- Bodenentnahme
- Wasserfläche (neu)
- Gebäude
- Wasserbausteine

Nr.	Art der Änderung / Ergänzung	Datum	Name
3			
2			
1			

Deichverband Kehdingen-Oste
Abt. Oste II und III
Landkreis Stade

Aus- und Neubau des Ostedeiches
Bereich B73 - Burgbeckkanal

Antrag auf Planfeststellung	Höhenbezug: NHN	Koordinatensystem: UTM
Gesamtlageplan	Maßstab: 1:5.000	
	Anlage: 2.3.1	Blatt: 1

Aufgestellt: Stade, den 07. Juli 2017		Datum:	Unterschrift:
Niedersächsischer Landesbetrieb für Wasserwirtschaft, Küsten- und Naturschutz **- Betriebsstelle Stade -** 21680 Stade, Harsefelder Straße 2, Tel. 04141/601-0	gezeichnet:	07.07.2017	Stüven
	bearbeitet:	07.07.2017	Mühlen
Dezernent Geschäftsbereich II	geprüft:		

P:\GB2\178_DV_Kehdingen-Oste\178-4-23_Deichverstärkung B73 - Burgbeckkanal\14_Zeichnungen\LPH 3\Planfeststellungsverfahren\2017_10_24_Lageplan_Profile_Ro.dwg

P:\GB2\178_DV_Kehdingen-Oste\178-4-23_Deichverstärkung B73 - Burgbeckkanal\14_Zeichnungen\LPH 3\Planfeststellungsverfahren\2017_10_24_Lageplan_Profile_Ro.dwg