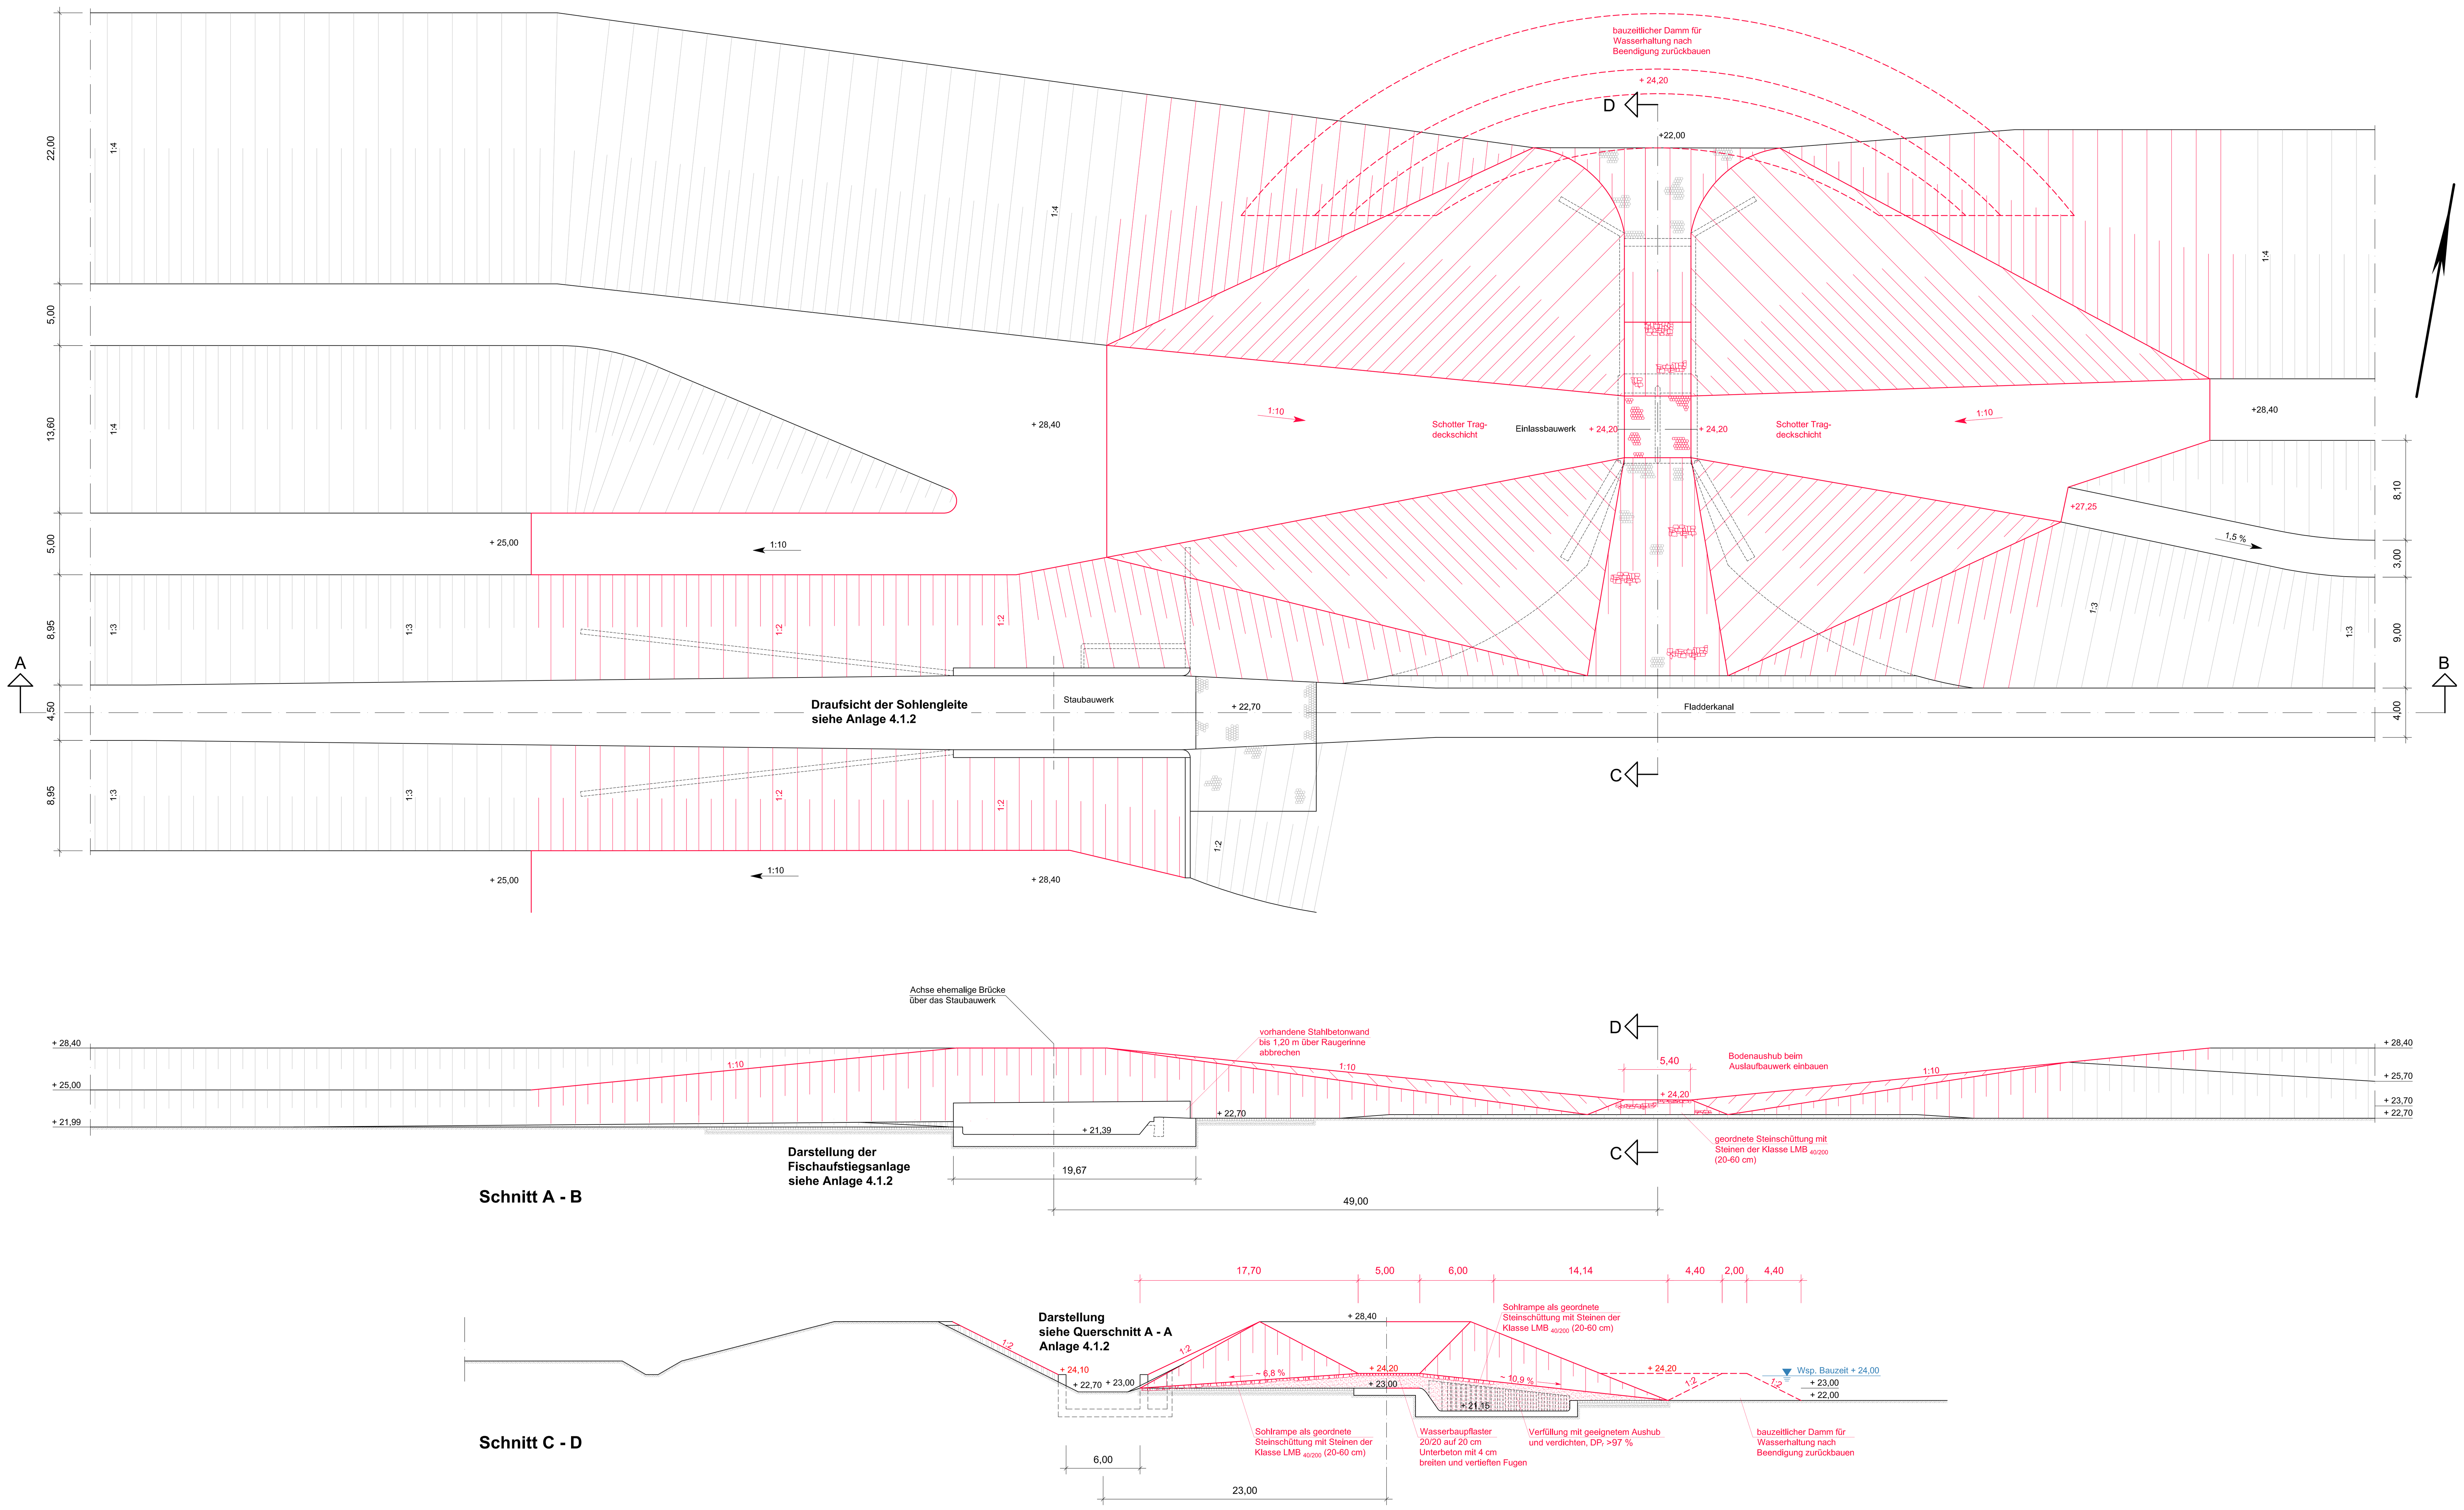

HINWEIS:
Die Abmessungen und Höhenangaben wurden aus dem Bestandsplan Nr. 4, Einlassbauwerk und Stau, Lageplan von 1965 (ehemaliges Wasserwirtschaftsamt Cloppenburg) übernommen. Die Abmessungen und Höhenangaben wurden geprüft. Abweichende Angaben wurden vom NLWKN aufgeklärt.

Legende:

- Bestand
- Planung

Entwurfs- / Genehmigungsplanung

Name des Trägers: NLWKN	Niedersächsischer Landesbetrieb für Wasserwirtschaft, Küsten- und Naturschutz **- Betriebsstelle Cloppenburg-**	
Bezeichnung des Entwurfs:	Polder Lüsche Planfeststellungsverfahren zur Stauniederlegung	
Bezeichnung der Entwurfsunterlage:	Bauwerksplan Einlassbauwerk und Stau Lageplan- Polder am Fladder-kanal, Planung	Maßstab: 1:200 Anlage: 4.1 Blatt: 1
Aufgestellt: Dresden, August 2013 Dr. Salveter GmbH Ingenieurbüro für Bauwesen DR. SPANG Ingenieurgesellschaft für Bauwesen, Geologie und Umwelttechnik mbH DR. SPANG	Gezeichnet: SE Bearbeitet: SE Geprüft: SG	

Nr.	Art der Änderung / Ergänzung	Datum	Name
3			
2			
1			

NLWKN

Polder Lüsche

Lageplan
Umgestaltung Stau in eine Sohlengleite

Maßstab :	**1 : 200**	
Anlage : **4.1.1**	Blatt :	
	Datum	Unterschrift
gezeichnet:	25.07.2016	Kahlert
bearbeitet:	25.07.2016	Busse K. Müller
geprüft:	25.07.2016	Willems

Aufgestellt: **Cloppenburg, 25. Juli 2016**

NLWKN
Niedersächsischer Landesbetrieb für Wasserwirtschaft, Küsten- und Naturschutz
- Betriebsstelle Cloppenburg -
49661 Cloppenburg, Drüdingstraße 25, Tel. 04471/886-0
Willems
Dezernent Geschäftsbereich II