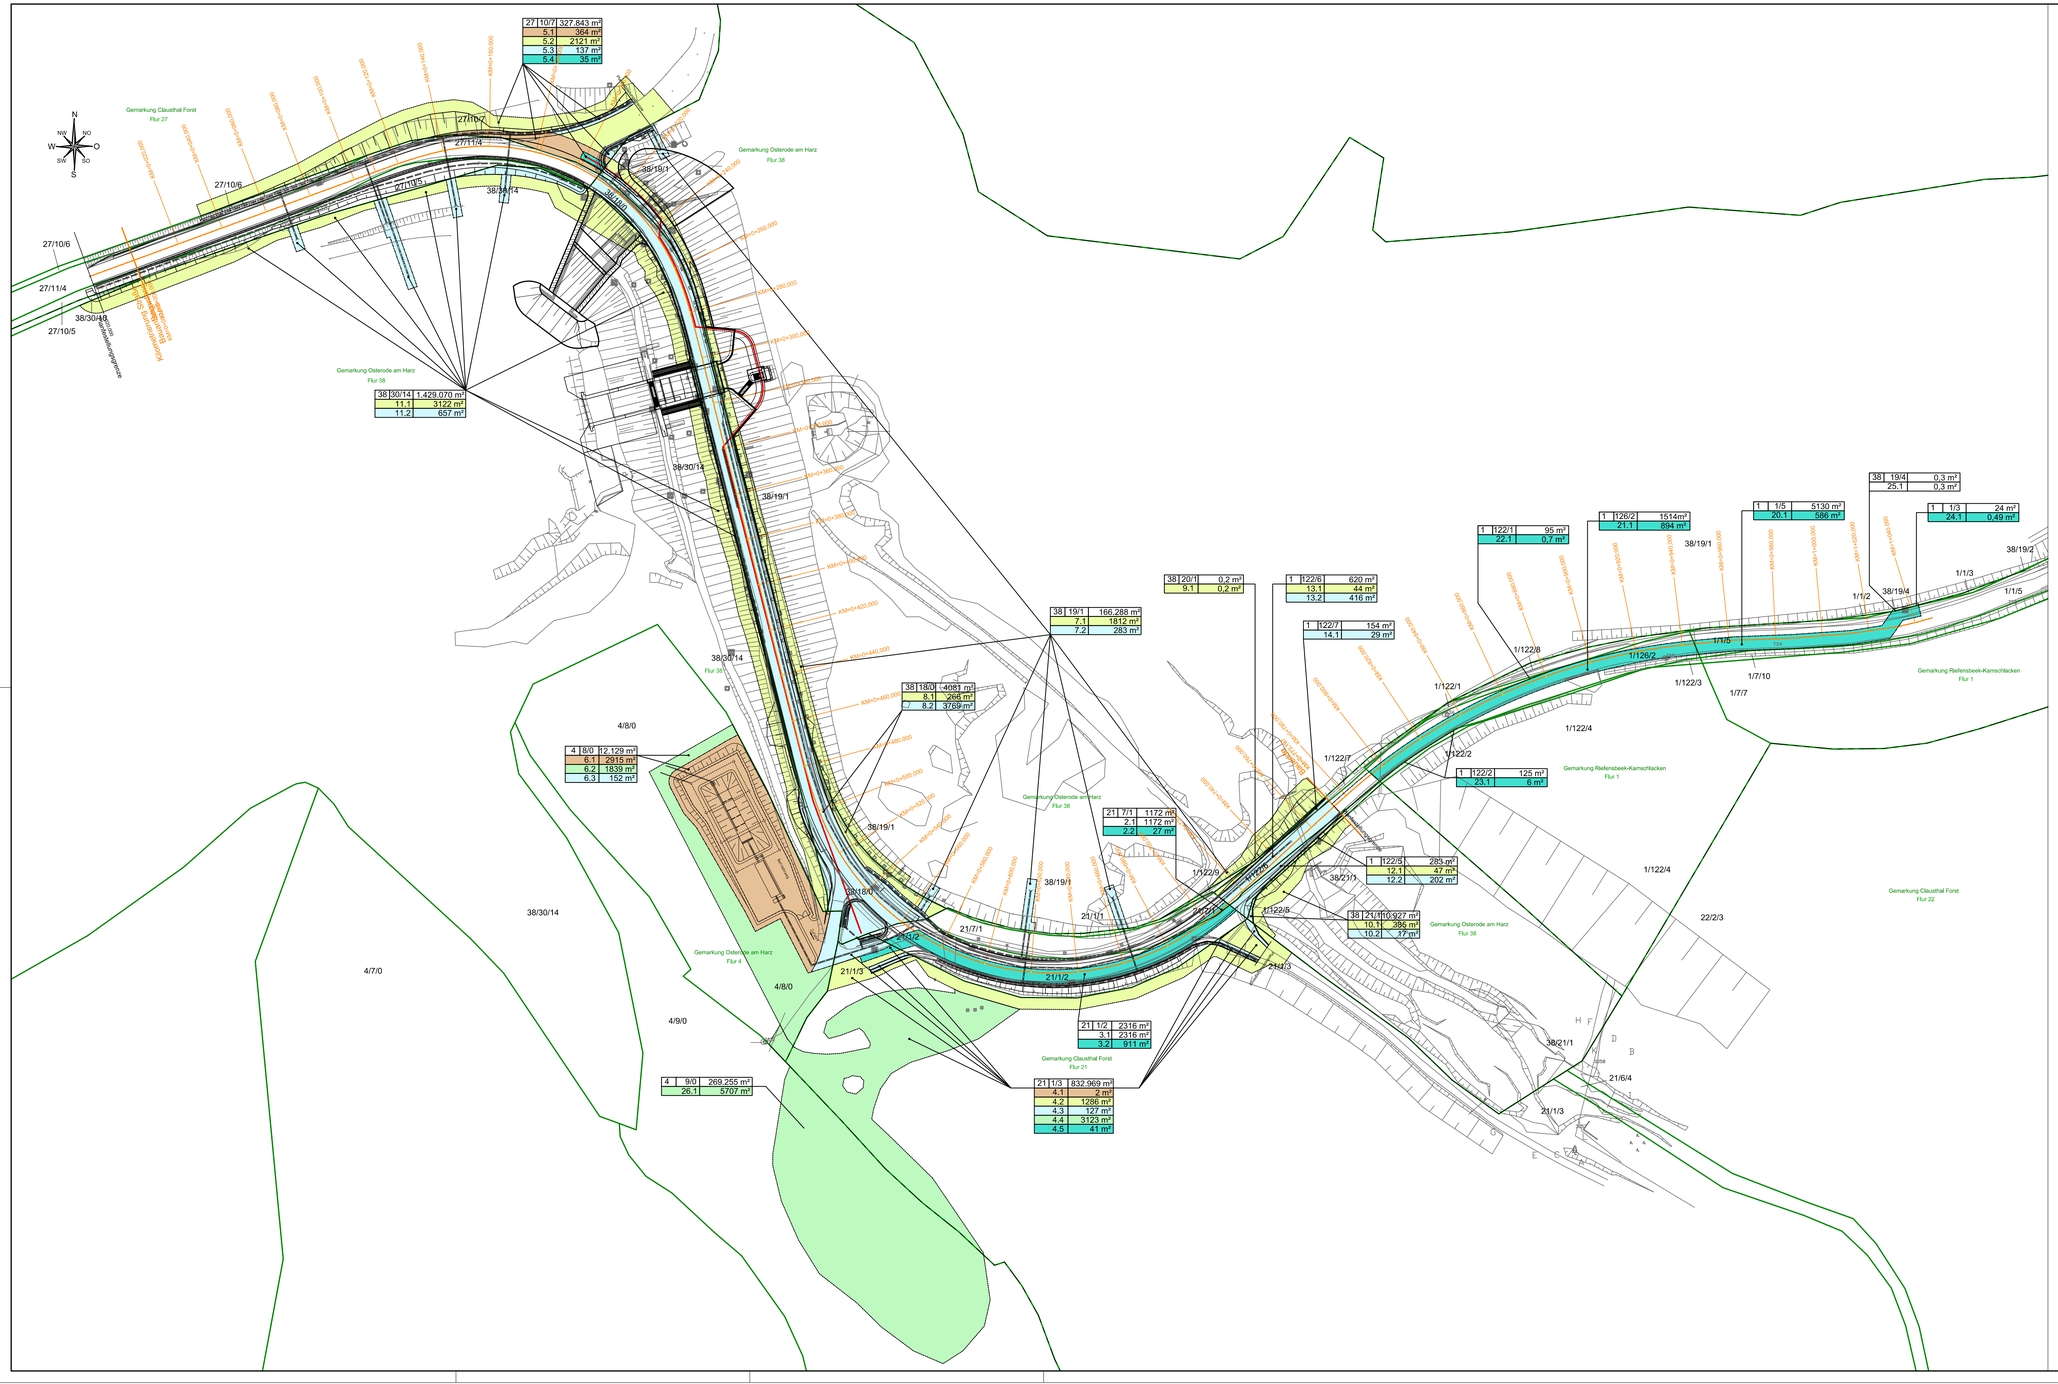
Gemarkung Clausthal Forst
Flur 27
Gemarkung Osterode am Harz
Flur 38
Gemarkung Osterode am Harz
Flur 4
Gemarkung Clausthal Forst
Flur 21
Gemarkung Riefensbeek-Kamschlacken
Flur 1
Gemarkung Clausthal Forst
Flur 22
27 | 10/7 | 327.843 m²
5.1 | 364 m²
5.2 | 2121 m²
5.3 | 137 m²
5.4 | 35 m²
38 | 30/14 | 1.429.070 m²
11.1 | 3122 m²
11.2 | 657 m²
38 | 19/1 | 166.288 m²
7.1 | 1812 m²
7.2 | 283 m²
38 | 18/0 | 4081 m²
8.1 | 266 m²
8.2 | 3769 m²
4 | 8/0 | 12.129 m²
6.1 | 2915 m²
6.2 | 1839 m²
6.3 | 152 m²
4 | 9/0 | 269.255 m²
26.1 | 5707 m²
21 | 7/1 | 1172 m²
2.1 | 1172 m²
2.2 | 27 m²
21 | 1/2 | 2316 m²
3.1 | 2316 m²
3.2 | 911 m²
21 | 1/3 | 832.969 m²
4.1 | 2 m²
4.2 | 1286 m²
4.3 | 127 m²
4.4 | 3123 m²
4.5 | 41 m²
38 | 20/1 | 0,2 m²
9.1 | 0,2 m²
1 | 122/6 | 620 m²
13.1 | 44 m²
13.2 | 416 m²
1 | 122/7 | 154 m²
14.1 | 29 m²
1 | 122/5 | 285 m²
12.1 | 47 m²
12.2 | 202 m²
38 | 21/1 | 10.927 m²
10.1 | 386 m²
10.2 | 17 m²
1 | 122/1 | 95 m²
22.1 | 0,7 m²
1 | 122/2 | 125 m²
23.1 | 6 m²
1 | 126/2 | 1514m²
21.1 | 894 m²
1 | 1/5 | 5130 m²
20.1 | 586 m²
38 | 19/4 | 0,3 m²
25.1 | 0,3 m²
1 | 1/3 | 24 m²
24.1 | 0,49 m²
KM=0+160.000
KM=0+180.000
KM=0+200.000
KM=0+220.000
KM=0+240.000
KM=0+260.000
KM=0+280.000
KM=0+300.000
KM=0+320.000
KM=0+340.000
KM=0+360.000
KM=0+380.000
KM=0+400.000
KM=0+420.000
KM=0+440.000
KM=0+460.000
KM=0+480.000
KM=0+500.000
KM=0+520.000
KM=0+540.000
KM=0+560.000
KM=0+580.000
KM=0+600.000
KM=0+620.000
KM=0+640.000
KM=0+660.000
KM=0+680.000
KM=0+700.000
KM=0+720.000
KM=0+740.000
KM=0+760.000
KM=0+780.000
KM=0+800.000
KM=0+820.000
KM=0+840.000
KM=0+860.000
KM=0+880.000
KM=0+900.000
KM=0+920.000
KM=0+940.000