
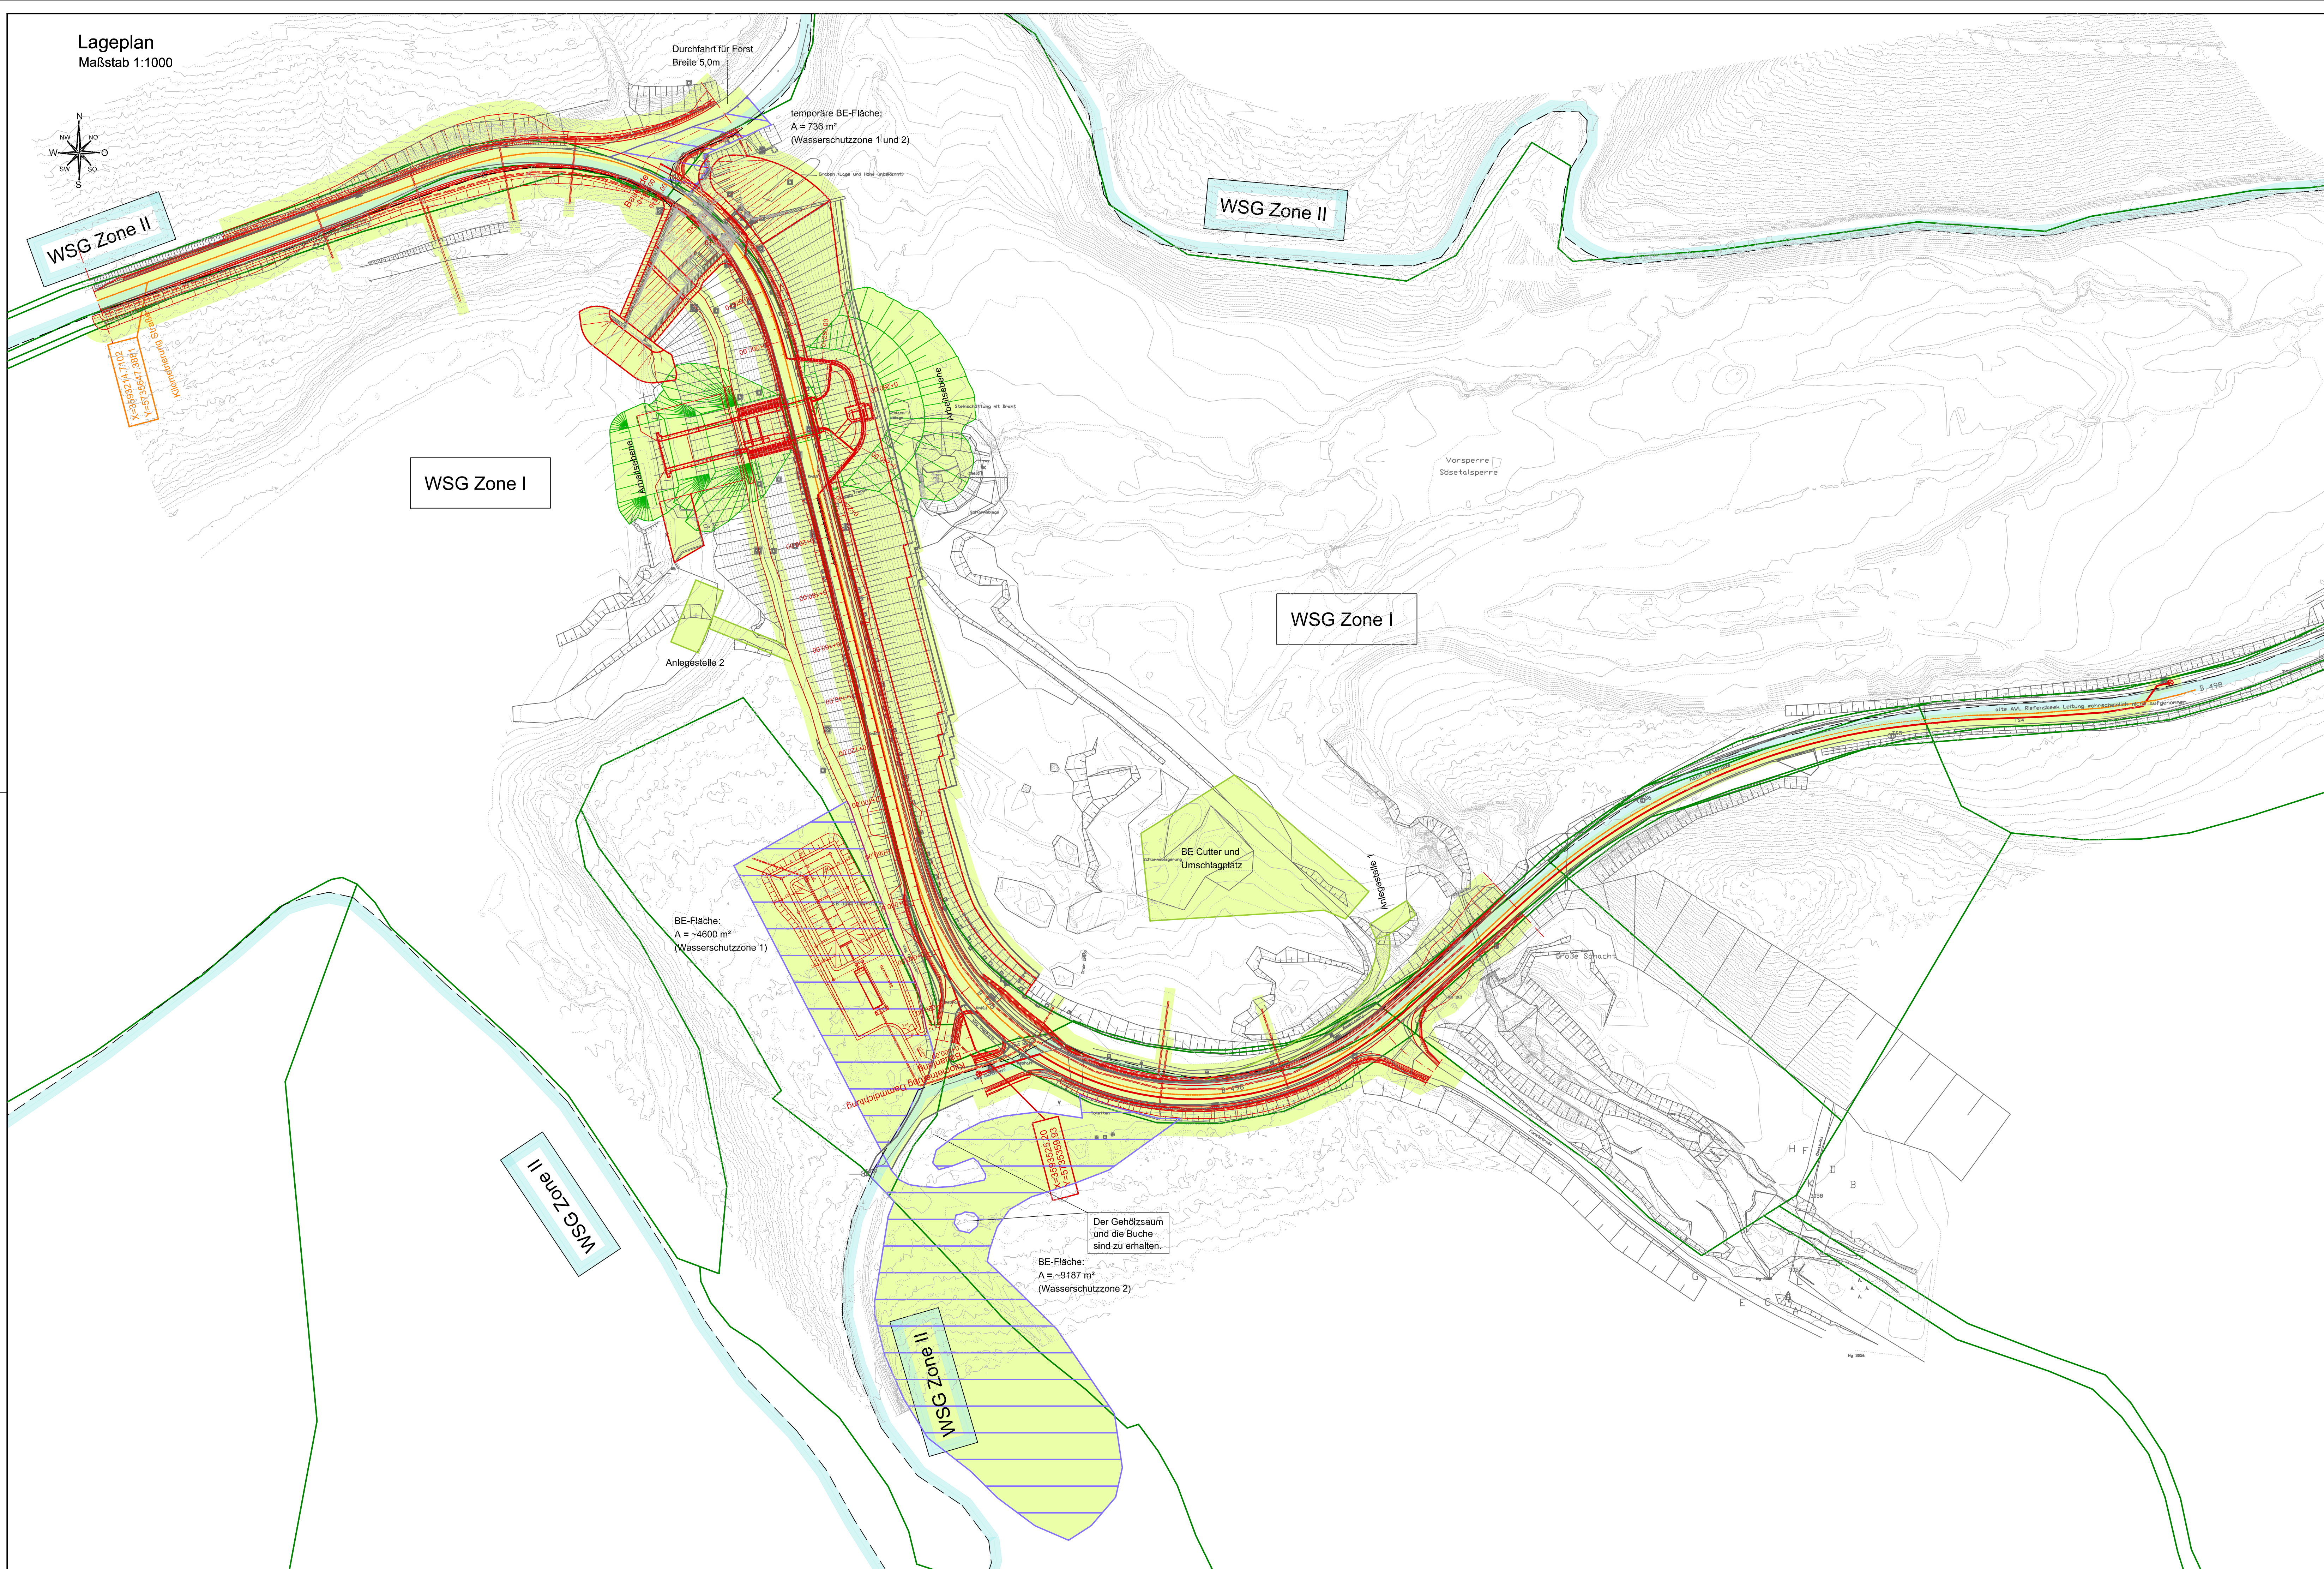
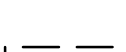
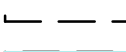


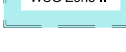

Legende:

- | | |
|---|--|
|  | Achse der Dichtwand (Baustationierung) |
|  | Achse Straßenbau (Baustationierung) |
|  | Flurstücksgrenzen |
|  | Bestand |
|  | Neubau |
|
 | |
|  | Wasserschutzgebiet Zone 1 |
|  | Wasserschutzgebiet Zone 2 |
|  | Baufeld / vorübergehend in Anspruch genommene Fläche |
|  | Temporäre Maßnahmen
(Sandumschlag, Arbeitsebenen, Baustraßen und Anlegestellen) |
|  | BE-Flächen |

Plangrundlage

- Vermessung und vorhandene Bohrungen:
20140506_Söse-Vorsperre.dgn, Stand: 06.05.2014
Abteilung Liegenschaften und Vermessung Harzwasserwerke GmbH
31137 Hildesheim, Nikolaistraße 8
- Baugrundaufschlüsse (2009):
Ingenieurgeologische Stellungnahme vom 24.04.2014
Ingenieurbüro Schütte und Dr.Moll, Baugrund- und Erdbau-
untersuchungen GmbH, 37085 Göttingen, Herzberger Landstraße 60
- Planungsunterlage der HWW:
11-10-13-1-1-002-7.dxf, Stand: 18.09.2006
11-10-13-1-1-004-7.dxf, Stand: 15.09.2006

Höhensystem HS160 (mü.NHN)			
h	-	-	-
g	-	-	-
f	-	-	-
e	-	-	-
d	-	-	-
c	-	-	-
b	-	-	-
a	-	-	-
INDEX	ZENTUM	GEZ	ABGERUND
Projekt: Generalüberholung Sösetalsperre			
ANTRAG AUF PLANFESTSTELLUNG			
Harzwasserwerke GmbH Nikolaistraße 8, 31137 Hildesheim Tel: (05121) 404-0, Fax: (05121) 404-220		 Harzwasserwerke spezialisiert auf Wasser- und Abwasseranlagen	
Niedersächsische Landesbehörde für Straßenbau und Verkehr - GB Goslar Straße: B498 0+773,197 Nächster Ort: Riefensbeek-Kammschläken			
Planer: Ramboll GmbH Steinbüchel 7 20097 Hamburg			
Objekt:	Sösetalsperre		
Bauteil/Anlage:	Vorsperre - Damm Bauflächen		
Gezeichnet:	Übersichtslegeplan		
Gezeichnet: RÖ	Datum: 26.03.2016	Maßstab:	1:1000
Geprüft: FA	Datum: 26.03.2016	Plan Nr. SÖS-BA-VSP-0046-3	
Gezeichnet: LAT	Datum: 26.03.2016		