


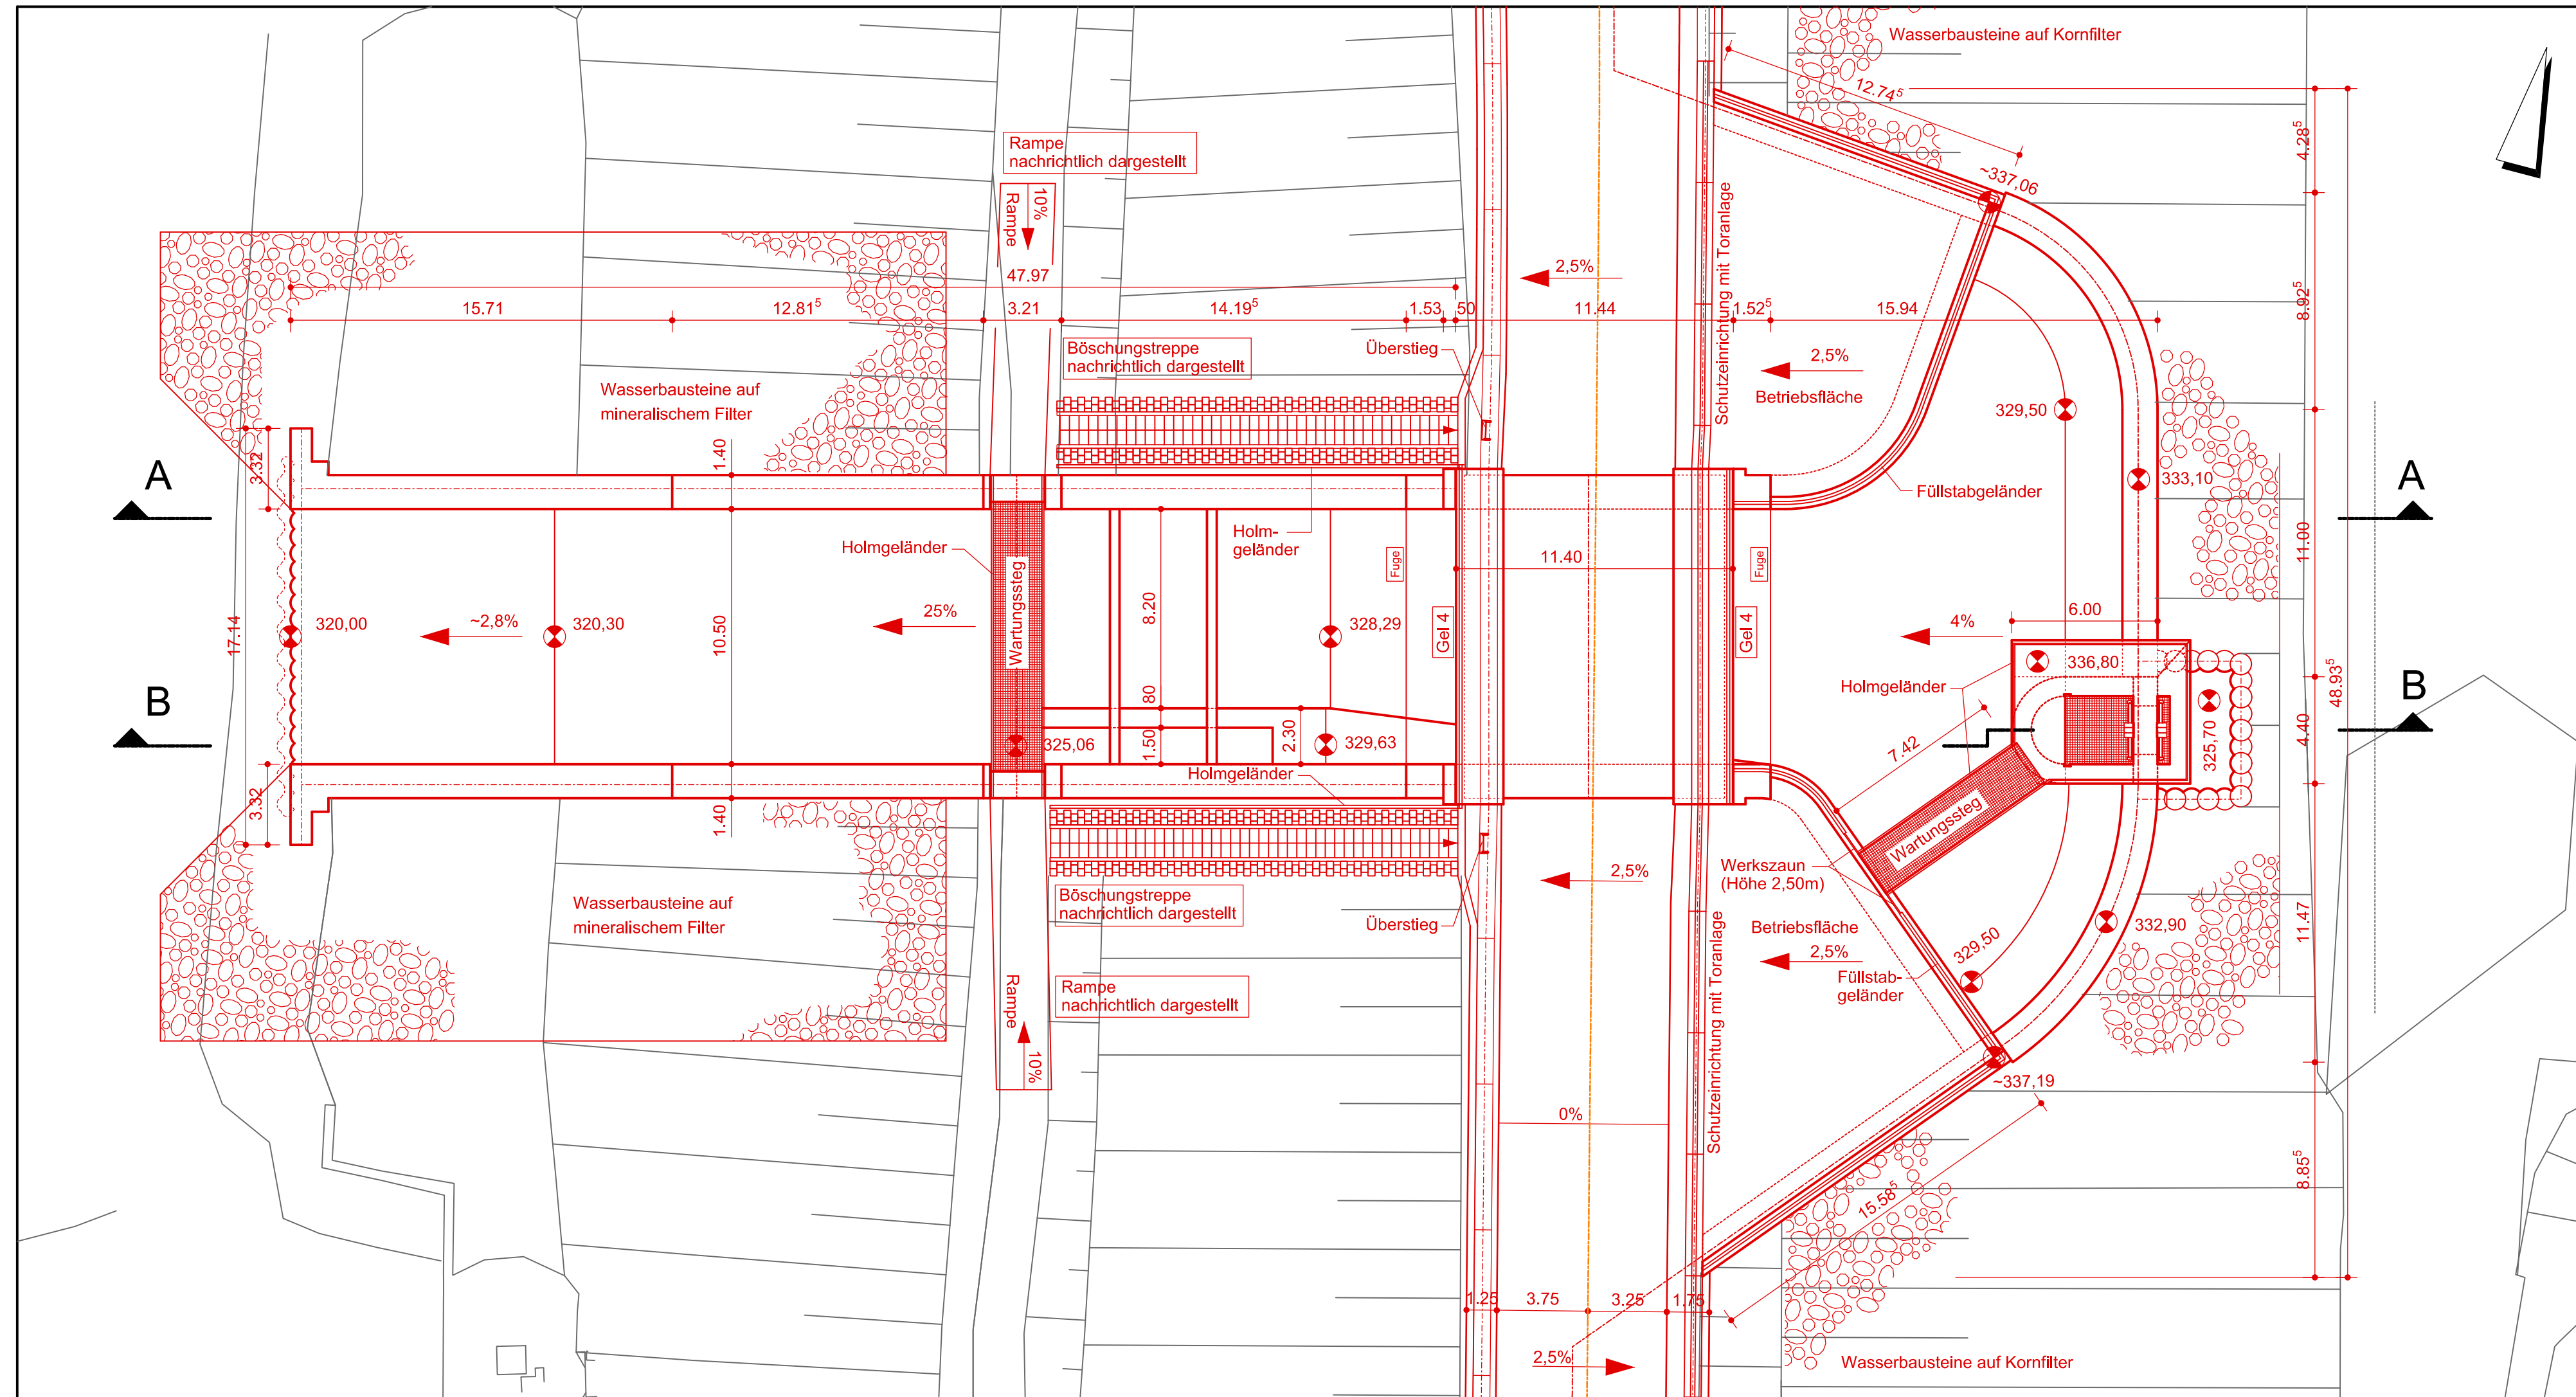

Plangrundlage

Hinweise (planübergreifend)

Bauhilfsmaßnahmen nicht dargestellt

Aufgrund von Abweichungen in den Planungsgrundlagen sind alle Maße vor Ort zu prüfen.

Höhensystem HS160 (mü.NHN)

h	-	-	-
g	-	-	-
f	-	-	-
e	-	-	-
d	-	-	-
c	-	-	-
b	-	-	-
a	-	-	-
INDEX	DATUM	GEZ	ÄNDERUNG

Projekt:	Generalüberholung Sösetalsperre
----------	---------------------------------

ANTRAG AUF PLANFESTSTELLUNG

Harzwasserwerke GmbH

Niedersächsische Landesbehörde
für Straßenbau und Verkehr - GB Goslar
Straße: B498 0+773,197
Nächster Ort: Riefensbeek-Kamschlaken

Planer:	Ramboll GmbH Stadtdeich 7 20097 Hamburg
---------	---



Objekt:	Sösetalsperre
---------	---------------

Bauteil/Anlage: **Vorsperre - Kombibauwerk**

Zeichnungstyp: **Draufsicht**

Gezeichnet: RÖ	Datum: 26.03.2018	Maßstab: 1:200 Plan Nr. SÖS-BA-VSP-KB-0001-3
Gepüft: Fa	Datum: 26.03.2018	
Gesehen: Lat	Datum: 26.03.2018	