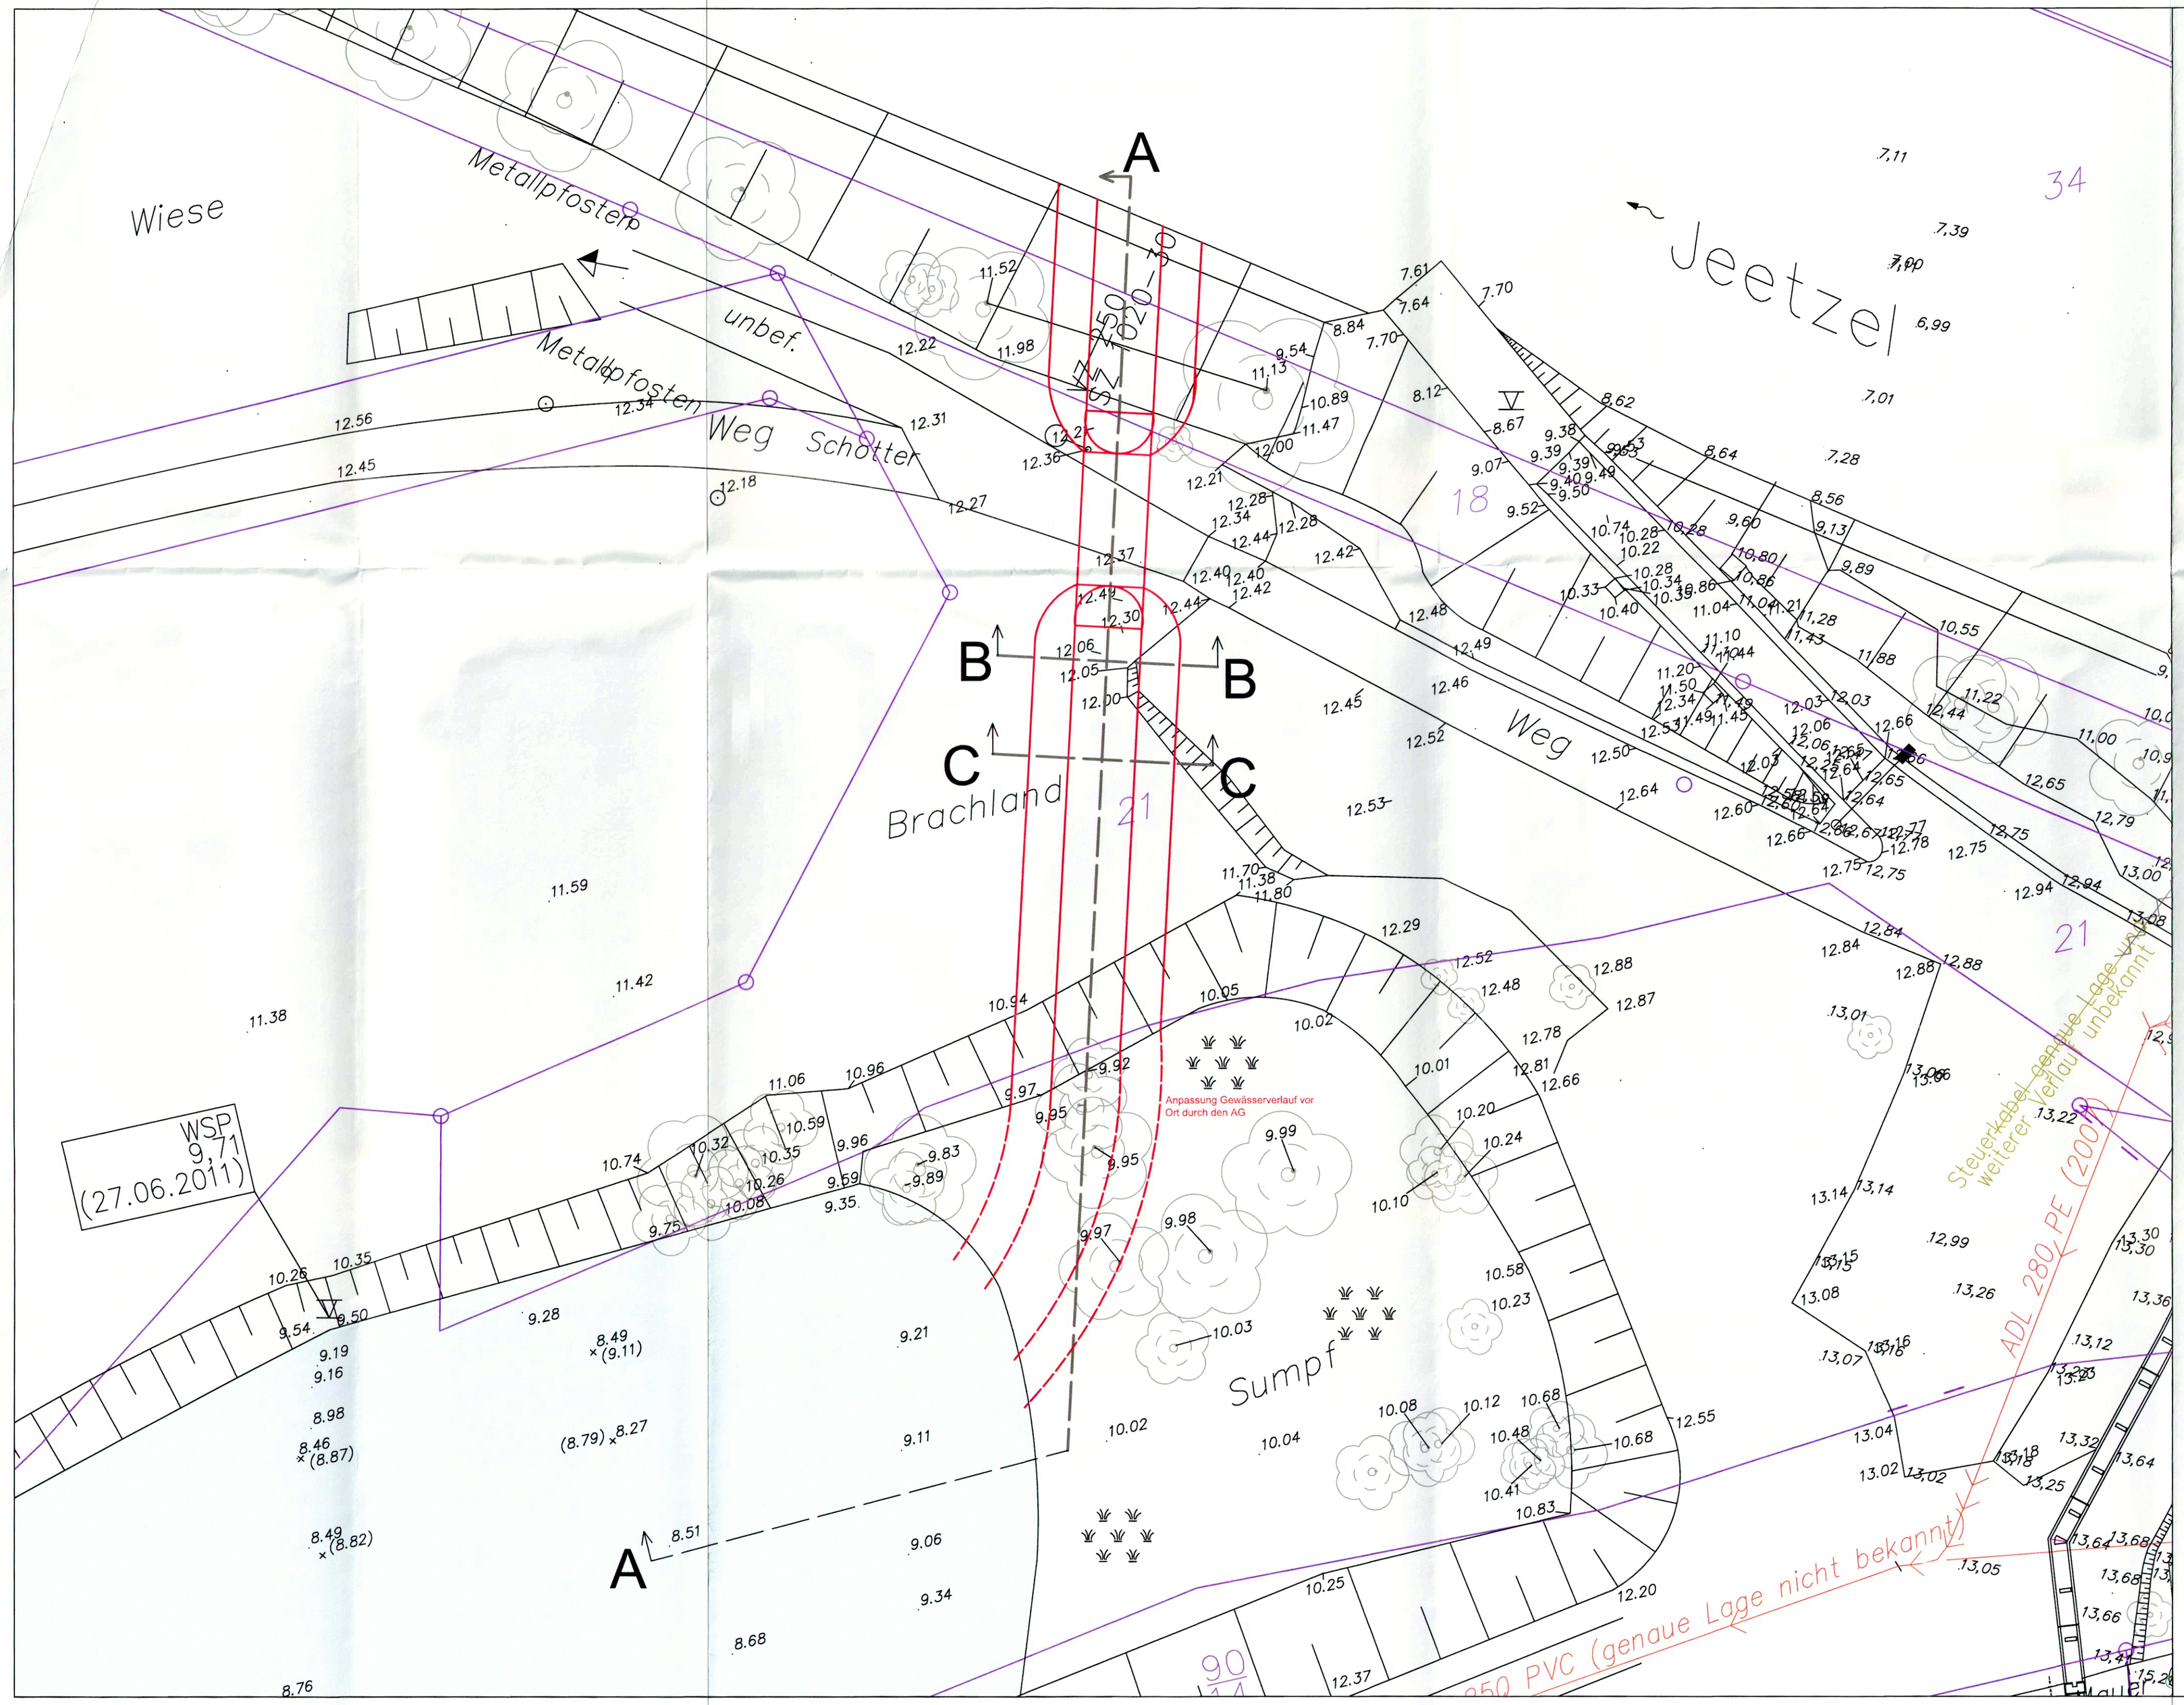

Geändert / ergänzt	Datum	Bearbeiter	Gezeichnet

Jeetzeldeichverband

Hochwasserschutz für Hitzacker und die Jeetzelniederung

Anbindung Altarm alte Jeetzel

Detailzeichnung

M 1:200

Anlage

Ausfertigung

Aufgestellt :
Lüneburg, den 15.09.2011

NLWKN

Niedersächsischer Landesbetrieb für Wasserwirtschaft, Küsten- und Naturschutz
- Betriebsstelle Lüneburg -

	Datum	Unterschrift
Bearbeiter	September 2011	
Anfertigung der Zeichnung	September 2011	S. Knoop