


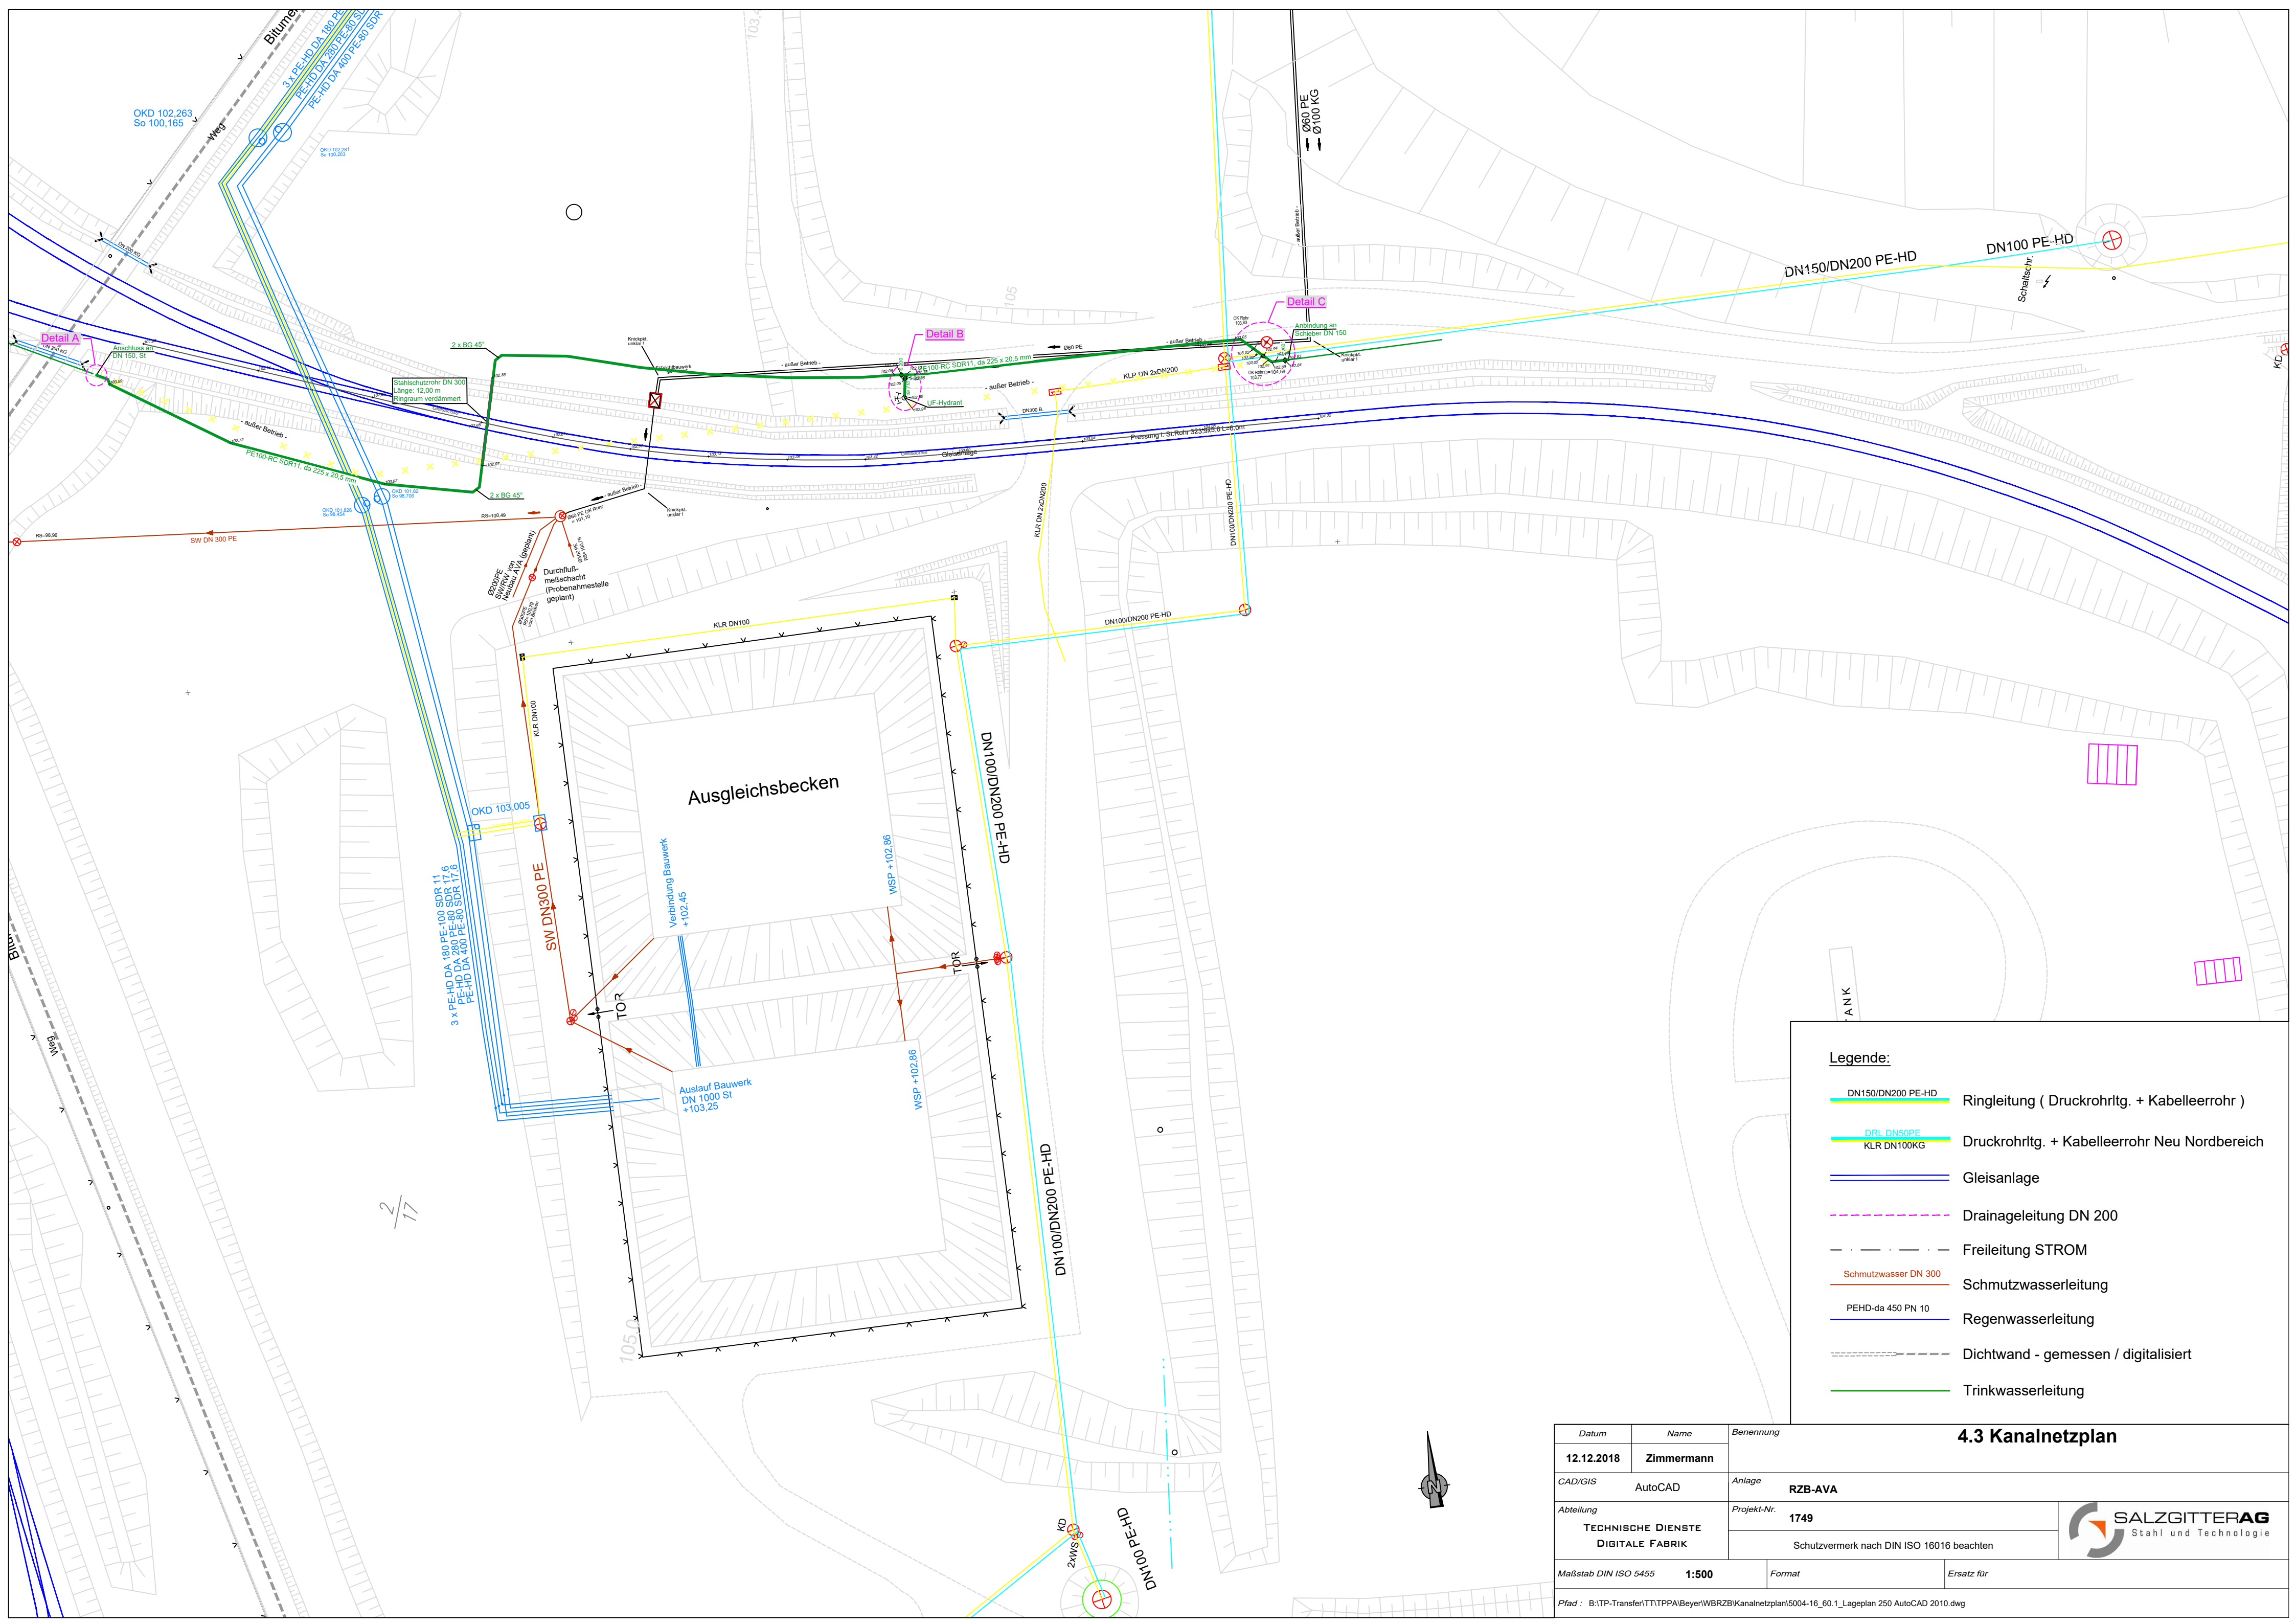

Legende:

- DN150/DN200 PE-HD Ringleitung (Druckrohrltg. + Kabelleerrohr)
- DBL DN50PE Druckrohrltg. + Kabelleerrohr Neu Nordbereich
- Gleisanlage
- Drainageleitung DN 200
- Freileitung STROM
- Schmutzwasser DN 300
- PEHD-da 450 PN 10
- Dichtwand - gemessen / digitalisiert
- Trinkwasserleitung

Datum	Name	Benennung			4.3 Kanalnetzplan	
12.12.2018	Zimmermann					
CAD/GIS		AutoCAD		Anlage	RZB-AVA	
Abteilung TECHNISCHE DIENSTE DIGITALE FABRIK		Projekt-Nr.				SALZGITTERAG Stahl und Technologie
		1749				
		Schutzvermerk nach DIN ISO 16016 beachten				
Maßstab DIN ISO 5455		1:500		Format	Ersatz für	
Pfad : B:\TP-Transfer\TT\TPPPA\Beyer\WBRZB\Kanalnetzplan\5004-16_60.1_Lageplan 250 AutoCAD 2010.dwg						

