
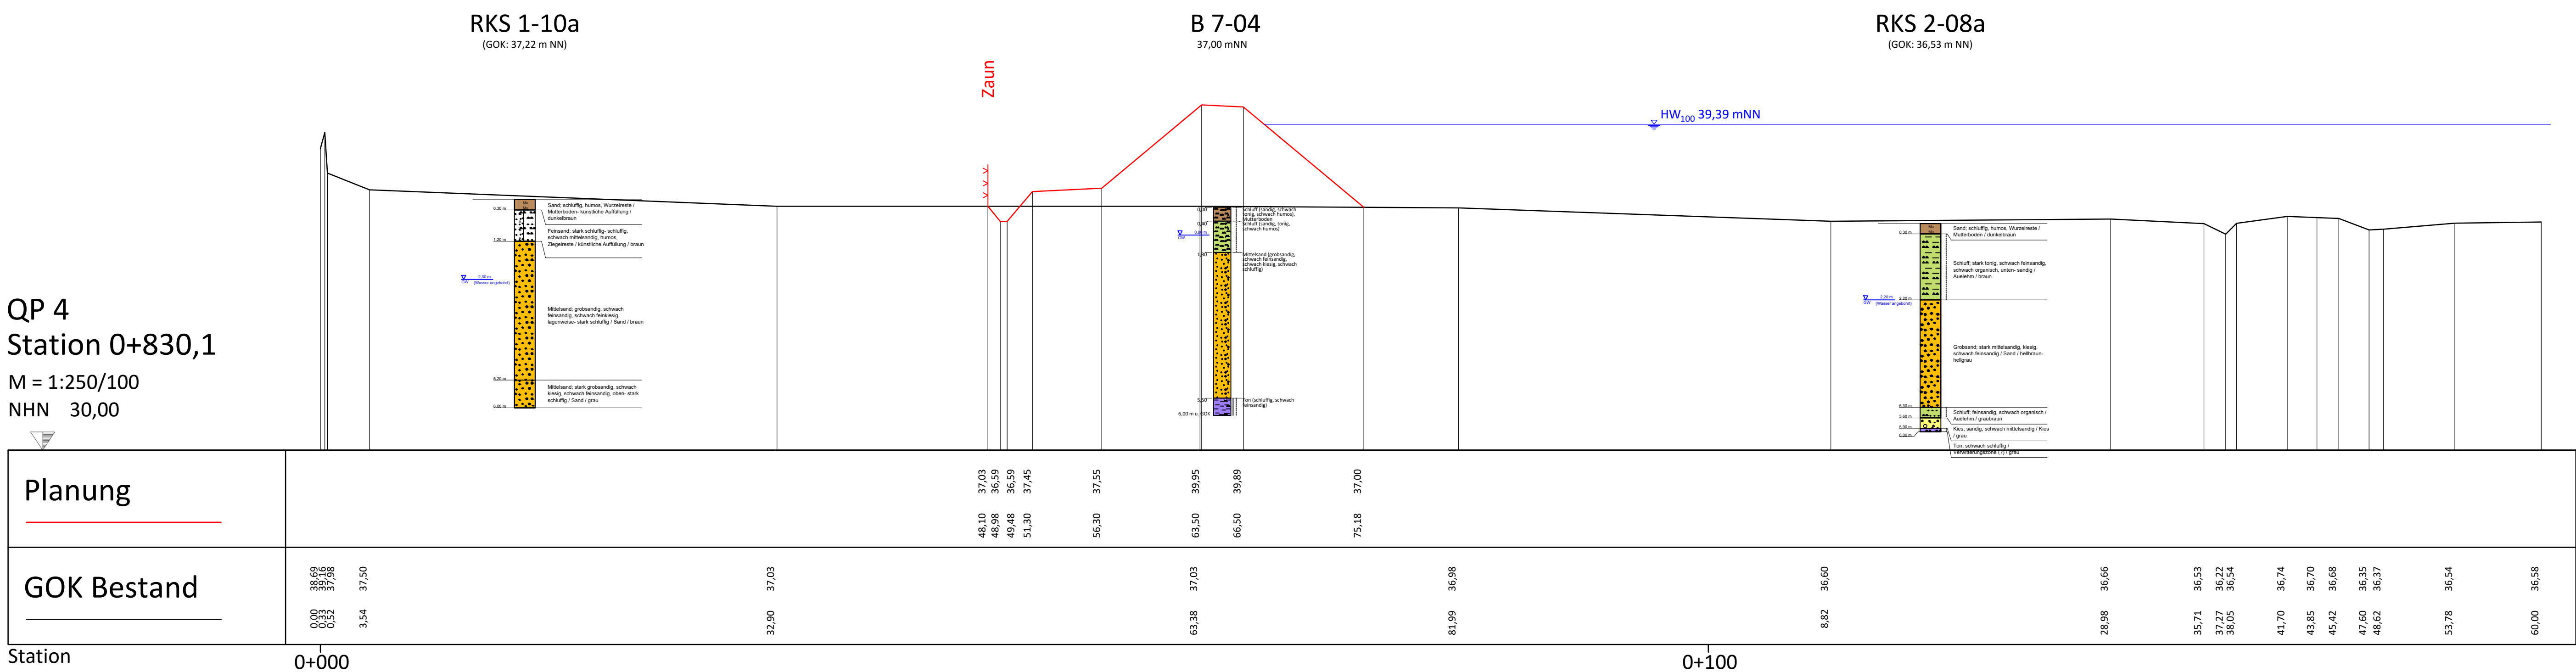
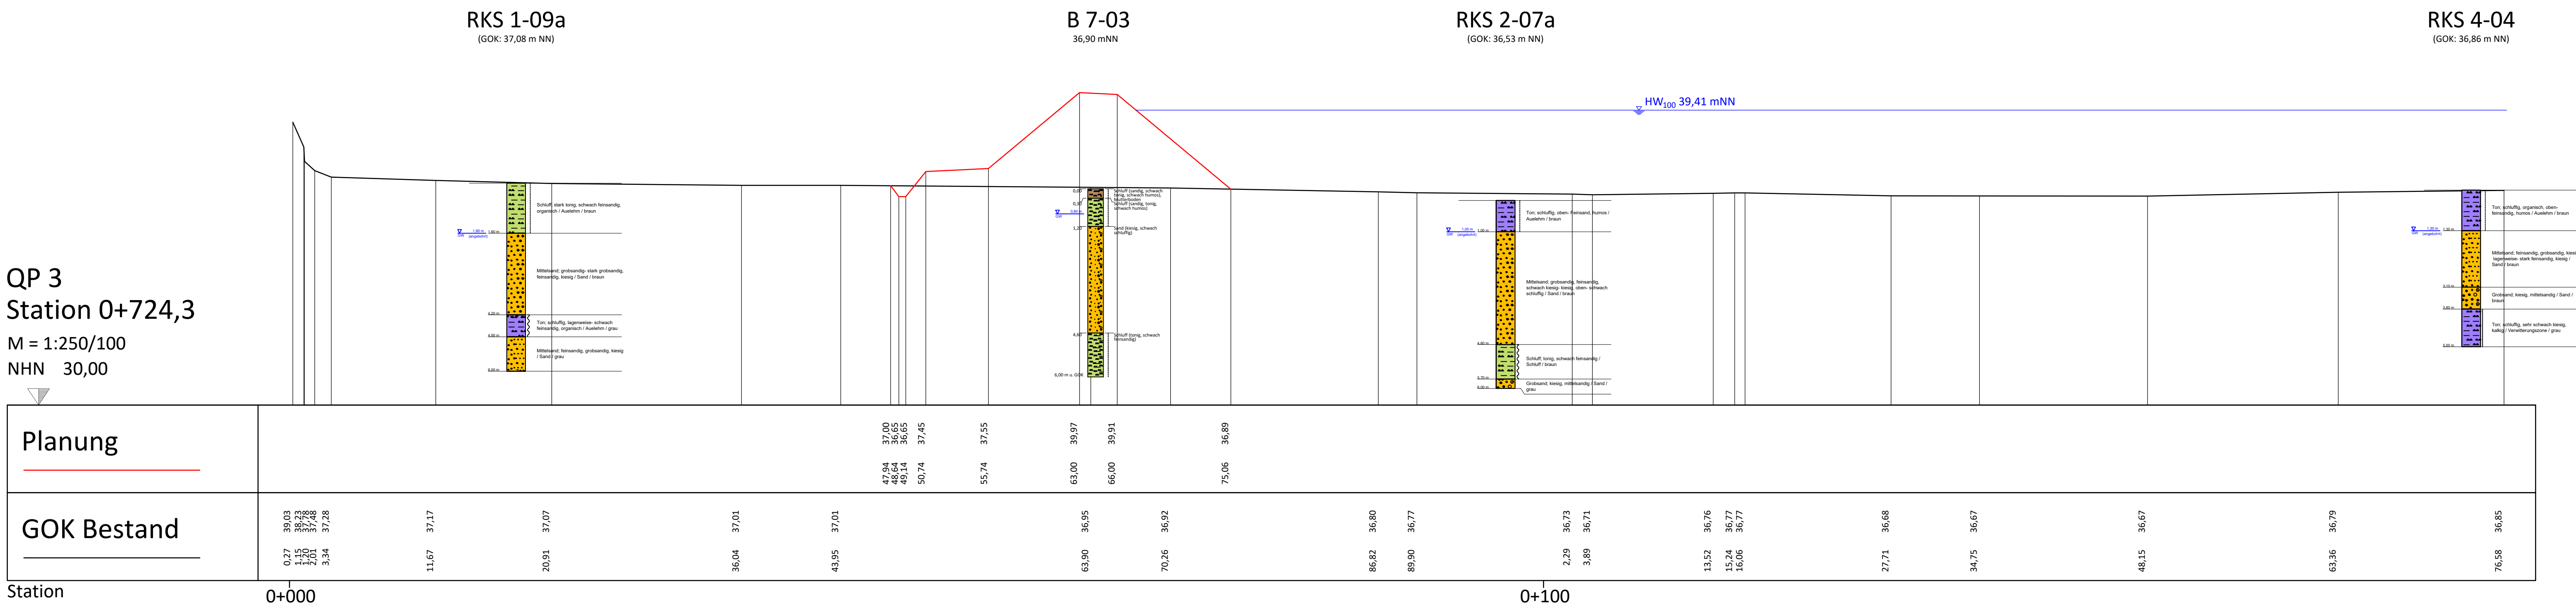
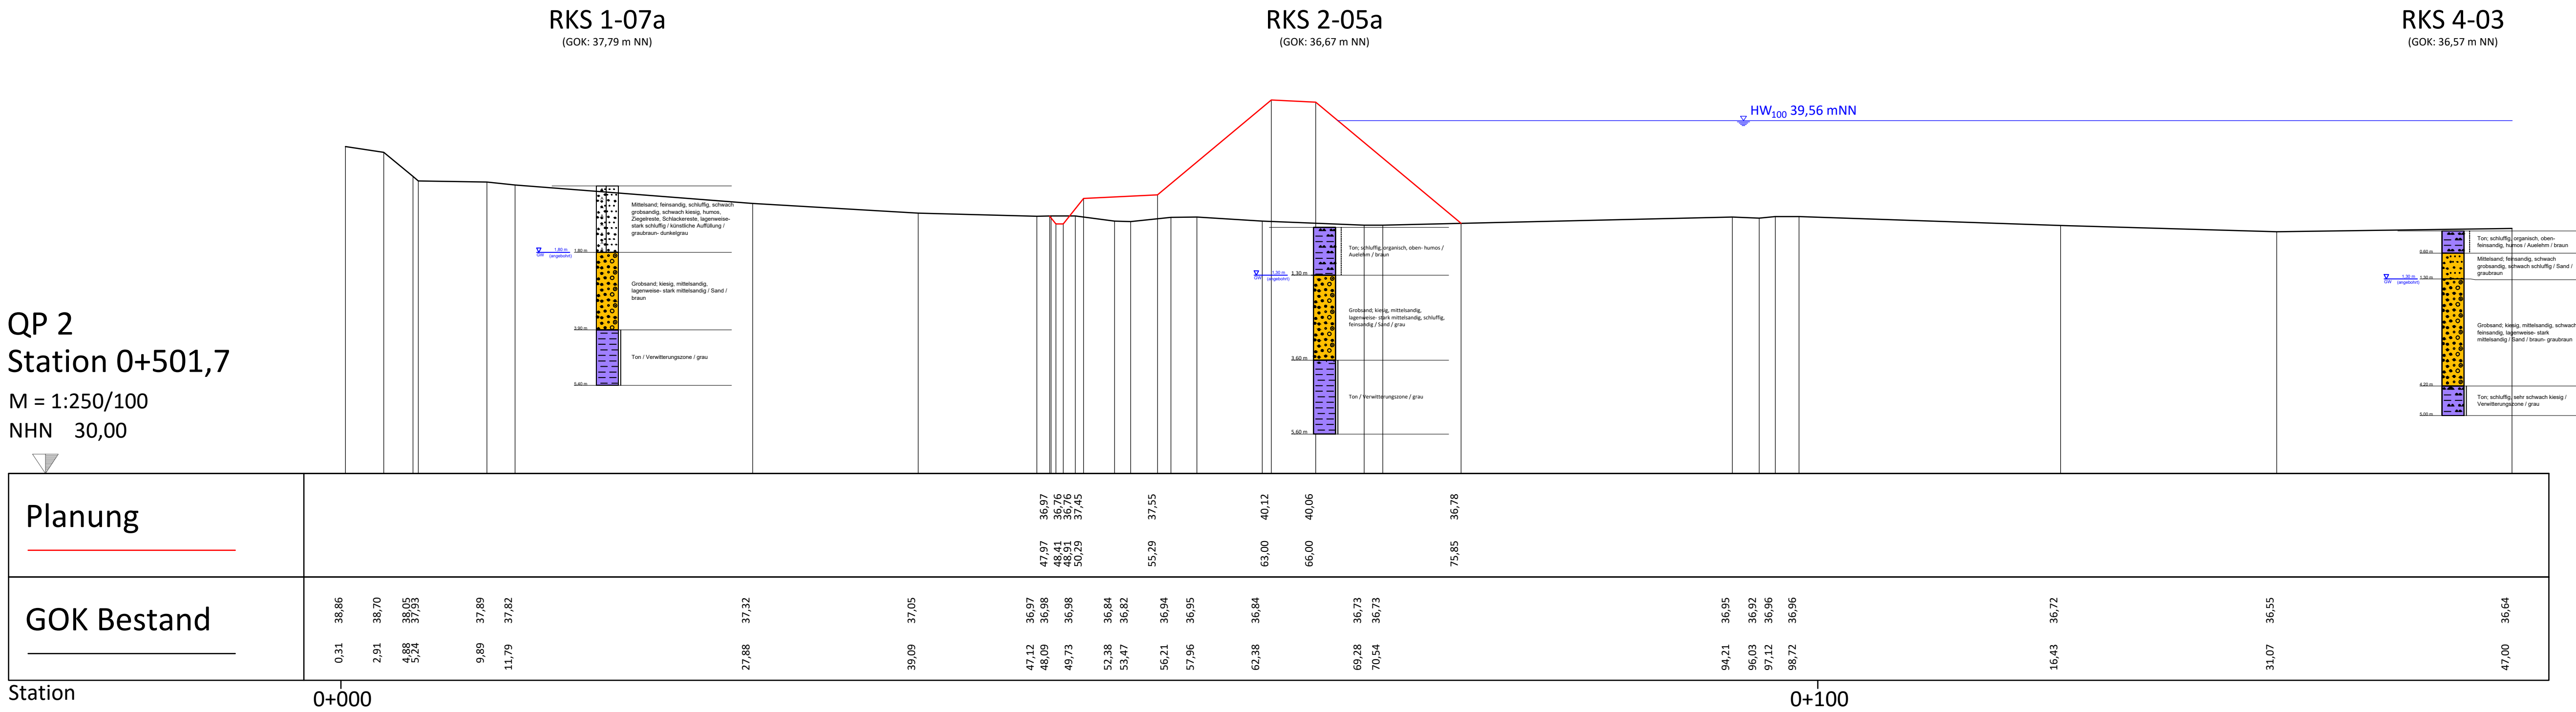


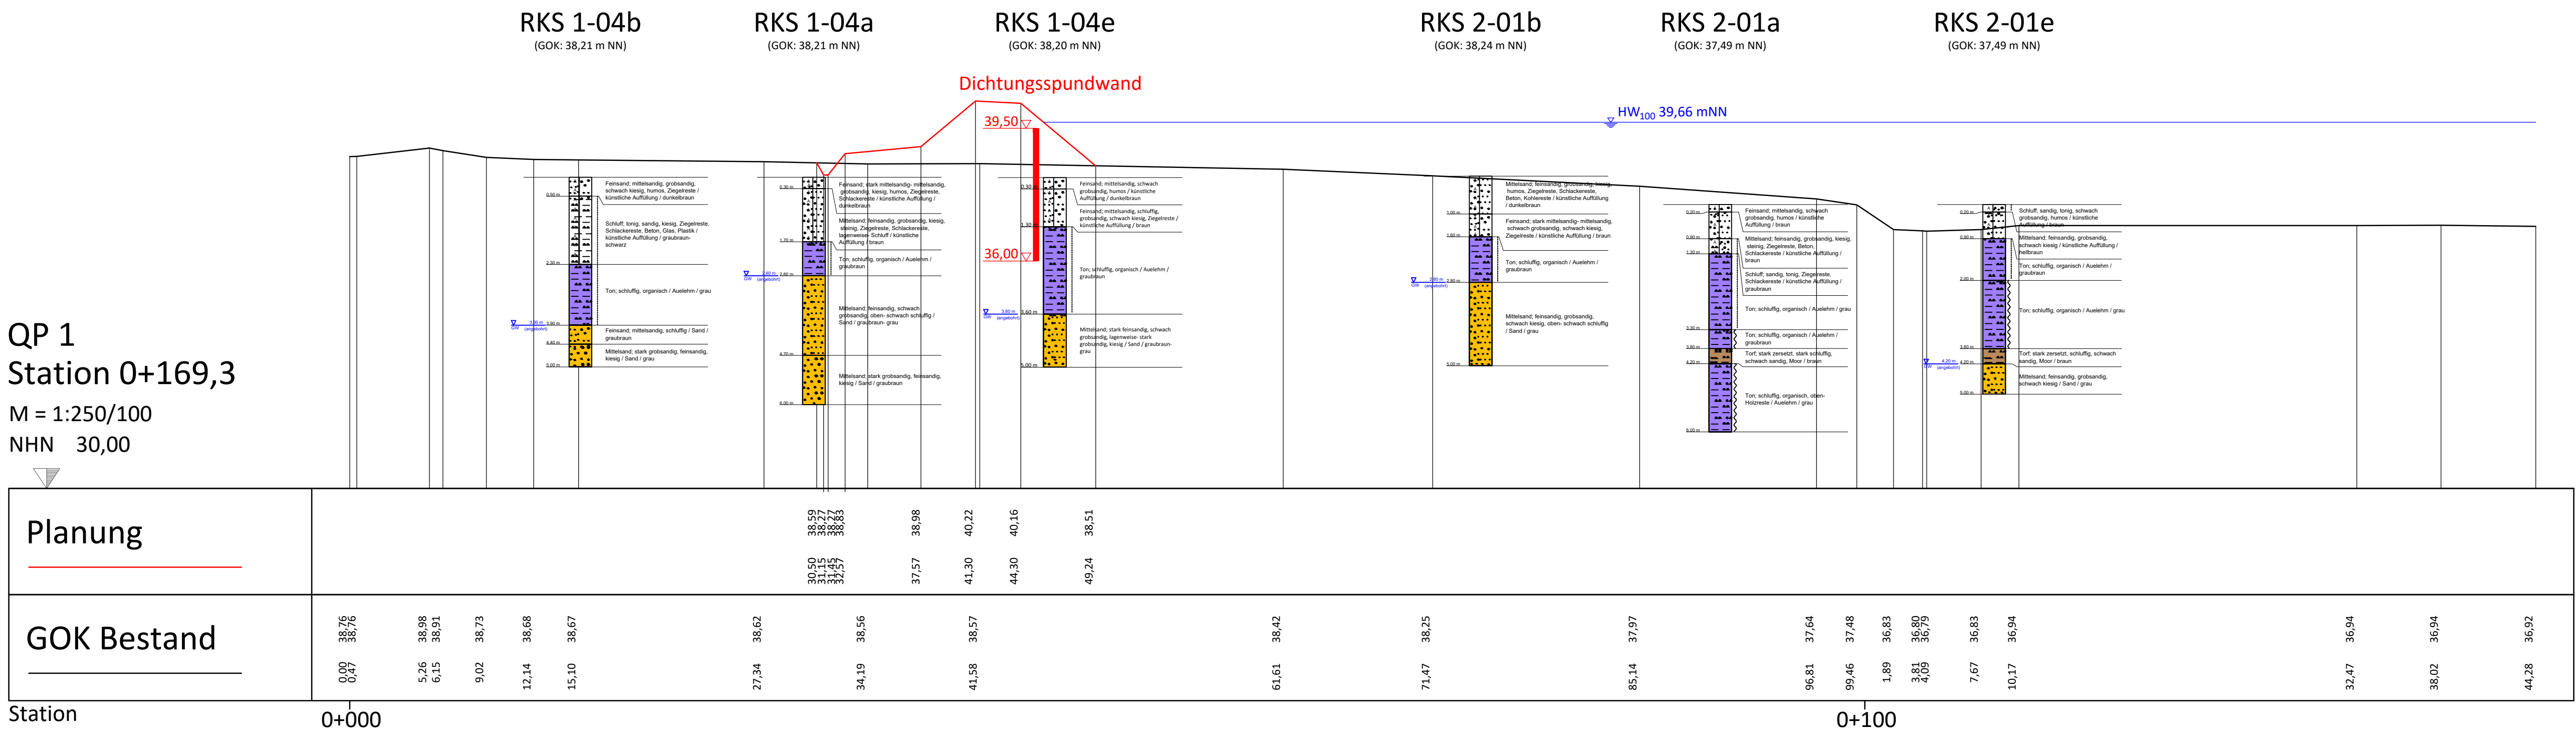

a	Erstausgabe	26.04.19	Br / Kv
Index	Beschreibung	Datum	bearb. / gez.

Stadt Neustadt am Rübenberge

Hochwasserschutz für den Bereich Silbernkamp in Neustadt a. Rbge.

Genehmigungsplanung
Profil Deich

aufgestellt:
Stadt Neustadt am Rübenberge

Ingenieurgesellschaft
Heidt + Peters mbH

Maßstab: 1 : 250/100

bearbeitet: J. Brencher

gezeichnet: K. Kravchenko

Anlage 2.4.2

Registrier-Nr.: 11067-40-QP-a

Sperringerstraße 38 c
32611 Löhne
Fon (0 53 43) 93 88-0
Fax (0 53 43) 93 88-88
info@heidt-peters.de

Heidt + Peters
Die Ingenieure

Cellia, 26. April 2019

Grundplan: Bb

P:\2013\11067-07_Rbge\2014\04\QP-a_Bb.de.dwg