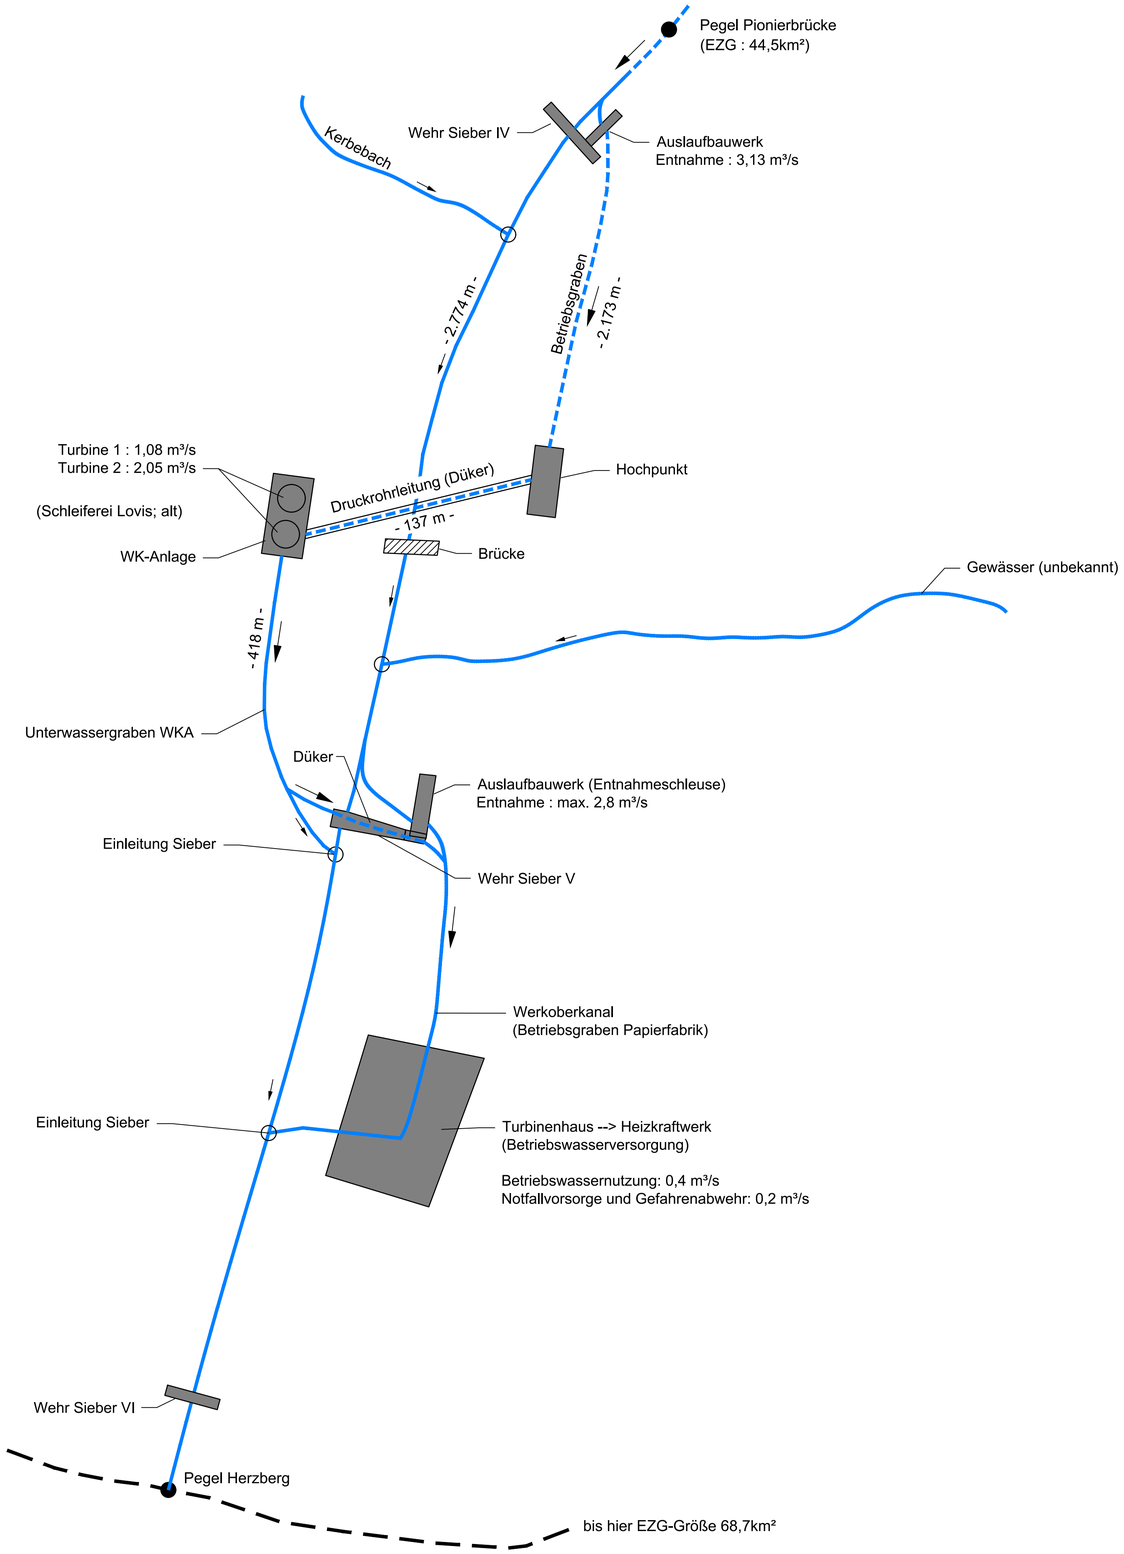

Nr.	Datum	Art der Änderung und Ergänzung	gez.	gepr.

gemessen am: ---	Lagebezugssystem: ---
durch: ----	Höhenbezugssystem: DHHN

- Wasserrechtsantrag -

INGENIEURBÜRO PABSCH & PARTNER
Ingenieurgesellschaft mbH
Barienroder Straße 23, 31139 Hildesheim
Tel.: 05121/2094-0, Fax: 05121/2094-44
info@ipp-consult.de, www.ipp-consult.de

bearbeitet	gezeichnet	geprüft	
Bouillon	Wiermann	Bengsch	Smurfit Kappa Herzberg Solid Board GmbH
Datum : 17.01.2020			
Maßstab : unmaßstäblich			Wasserrechtliche Bewilligung Wehr "Sieber V"
Proj.- Nr. : 4817-15			
Zeichn.- Nr. : 40.4			
			Fließschema

Weitergabe und Vervielfältigung der Zeichnung, sowie Verwertung und Mitteilung ihres Inhalts ist ohne unsere ausdrückliche Genehmigung nicht gestattet!

S:\Hildesheim\Projekte\4500-4599\4817-15 Herzberg, Wasserrecht\14 Wasserrechtsantrag\02 Sieber V\3 Zeichnungen\4817-15_40.4 Fließschema.dwg