


Gemeinde: Gfg. Harz (Landkreis Göttingen)
 Gemarkung: Herzberg, Forst
 Flur: 18

Gemeinde: Herzberg am Harz, Stadt
 Gemarkung: Herzberg am Harz
 Flur: 20

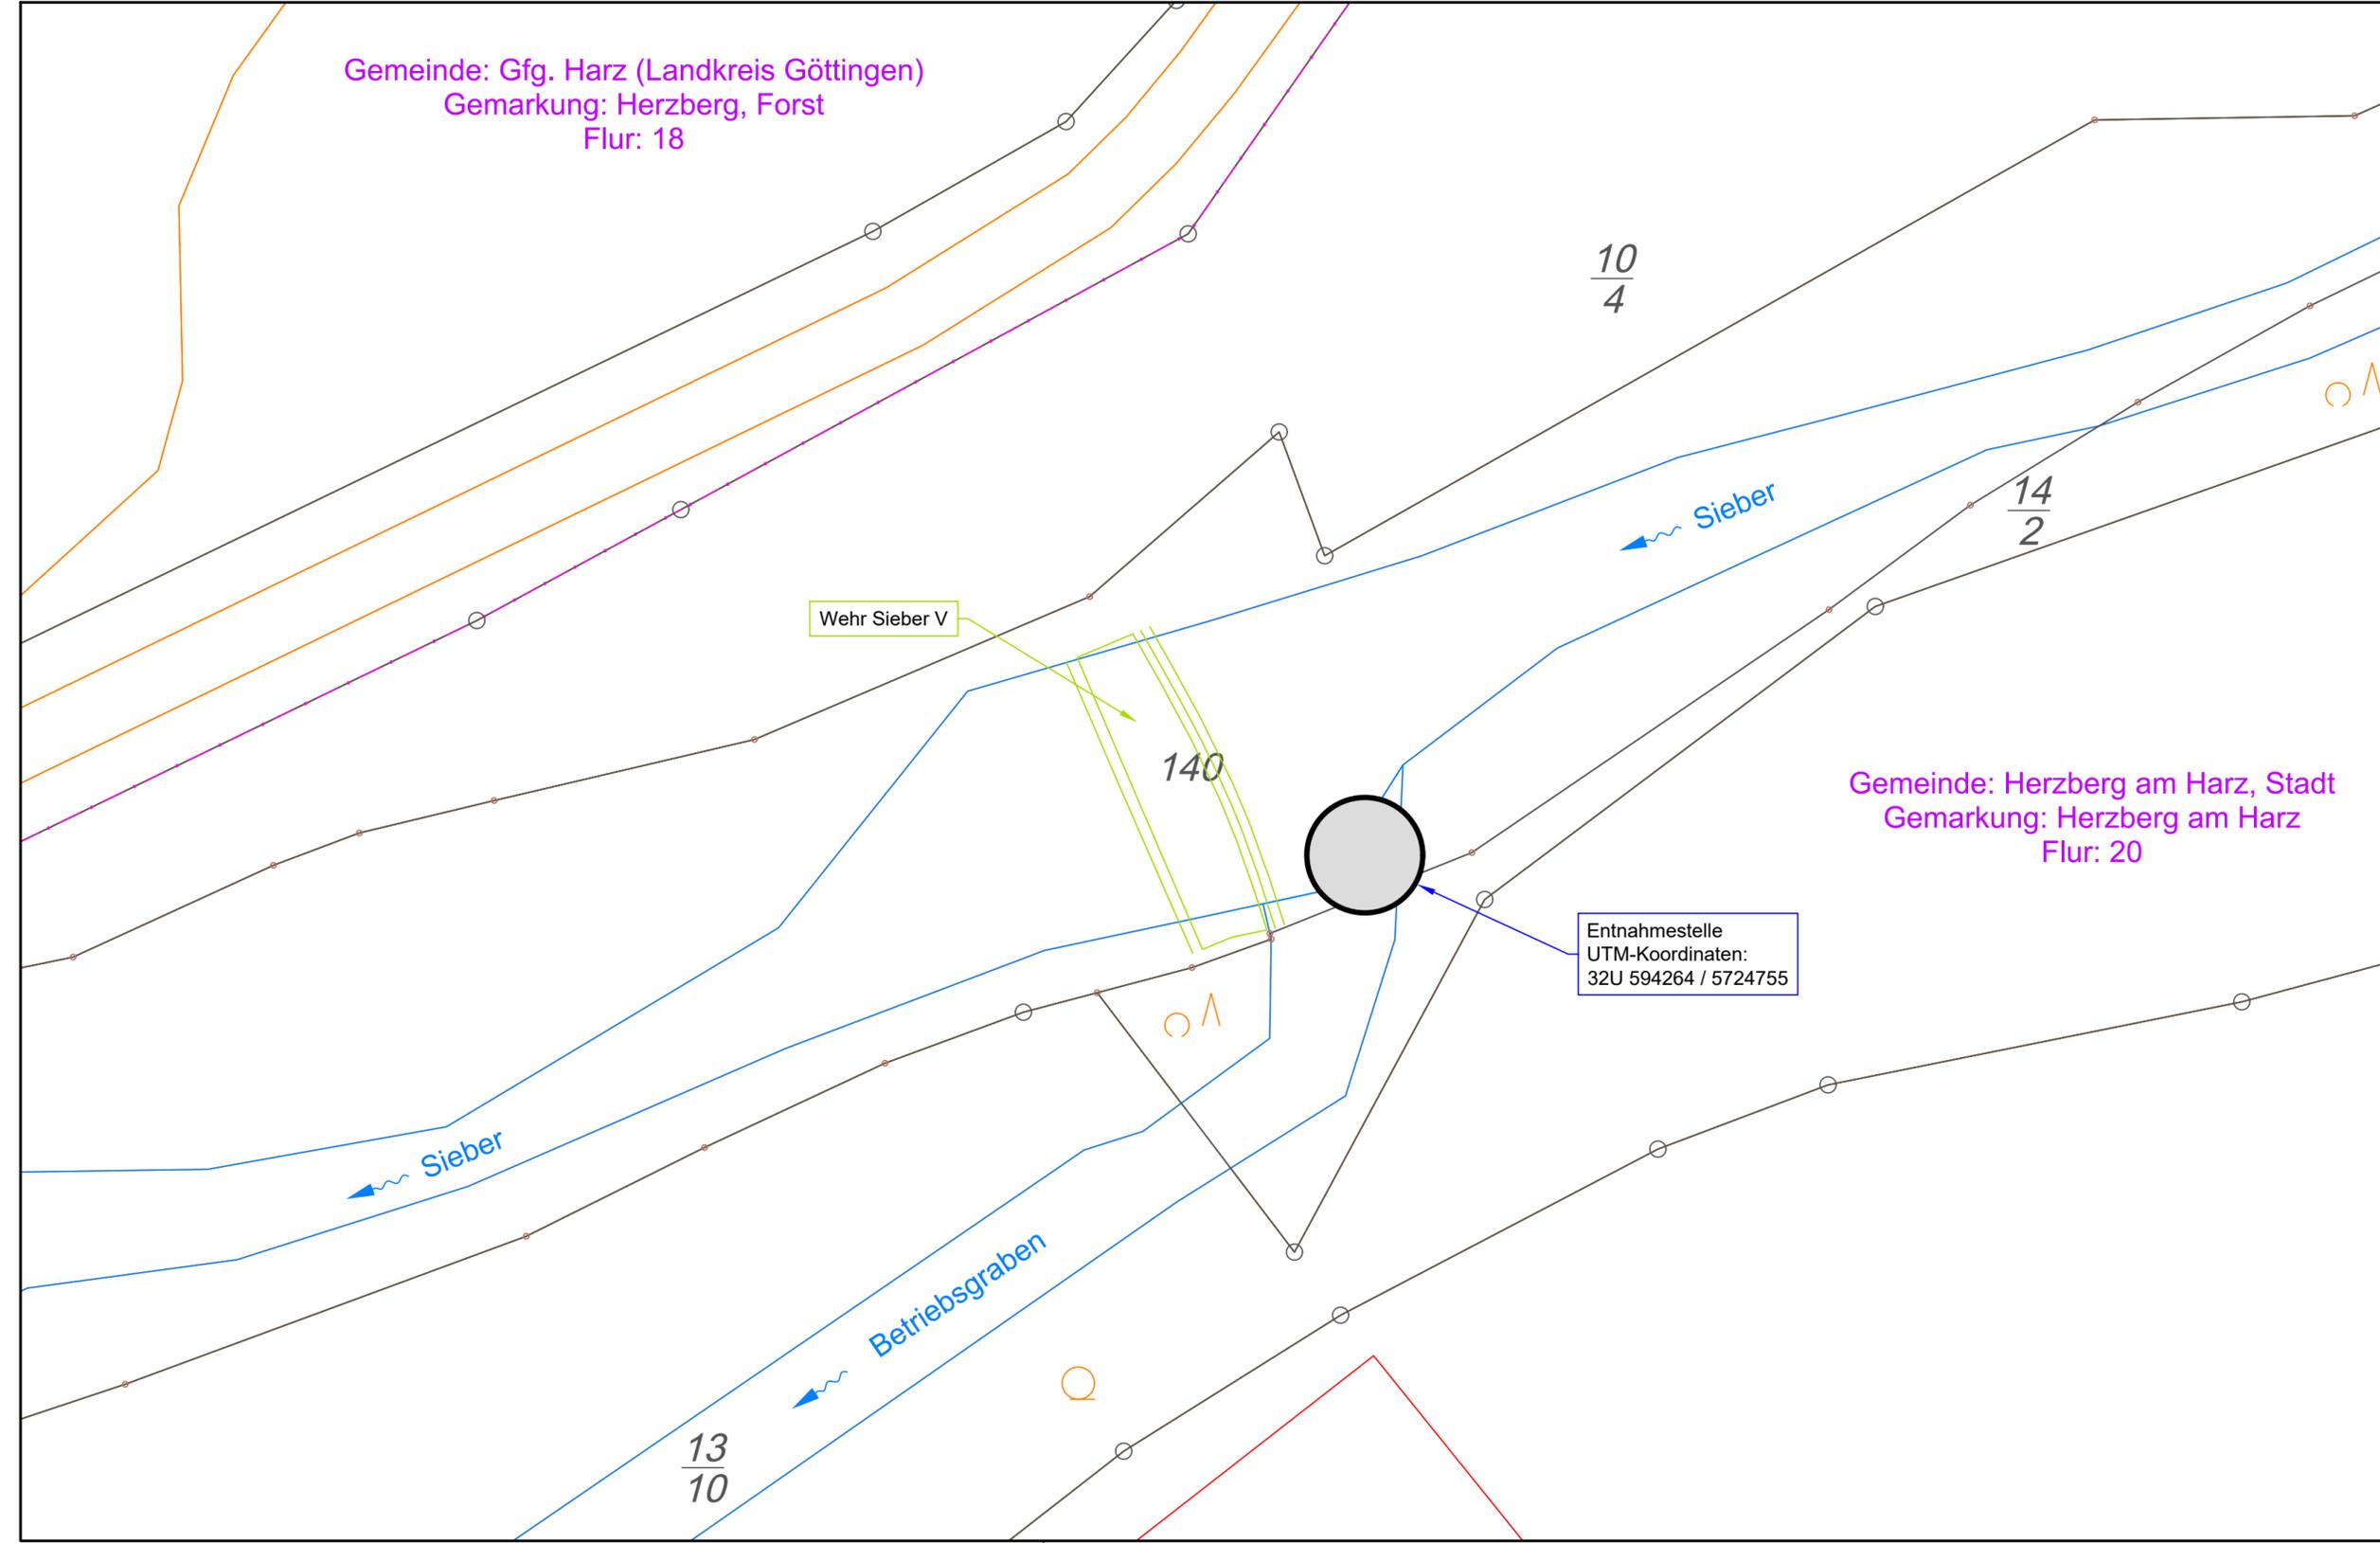

Die Katasterunterlagen wurden aus der [Automatisierten Liegenschaftskarte (ALK)] entnommen. Für die genaue Lage der Grenzen ist eine Grenzfeststellung einzuleiten.

Nr.	Datum	Art der Änderung und Ergänzung	gez.	gepr.
gemessen am: 01.11.2016		Lagebezugssystem: UTM LS 489		
durch: M. Ohlendorf (ipp)		Höhenbezugssystem: NHN HS 160		

- Wasserrechtsantrag -

**INGENIEURBÜRO
 PABSCH & PARTNER**
 Ingenieurgesellschaft mbH
 Barenroder Straße 23, 31139 Hildesheim
 Tel.: 05121/2094-0, Fax: 05121/2094-44
 info@ipp-consult.de, www.ipp-consult.de



bearbeitet	gezeichnet	geprüft
Bouillon	Wiermann	Bensch
Datum : 17.01.2020		
Maßstab : 1 : 500		
Proj.-Nr. : 4817-15		
Zeichn.-Nr. : 40.7		

**Smurfit Kappa Herzberg
 Solid Board GmbH**

Wasserrechtliche Bewilligung
 Wehr "Sieber V"

Flurkarte
 Entnahmestelle

Weitergabe und Vervielfältigung der Zeichnung, sowie Verwertung und Mitteilung ihres Inhalts ist ohne unsere ausdrückliche Genehmigung nicht gestattet!