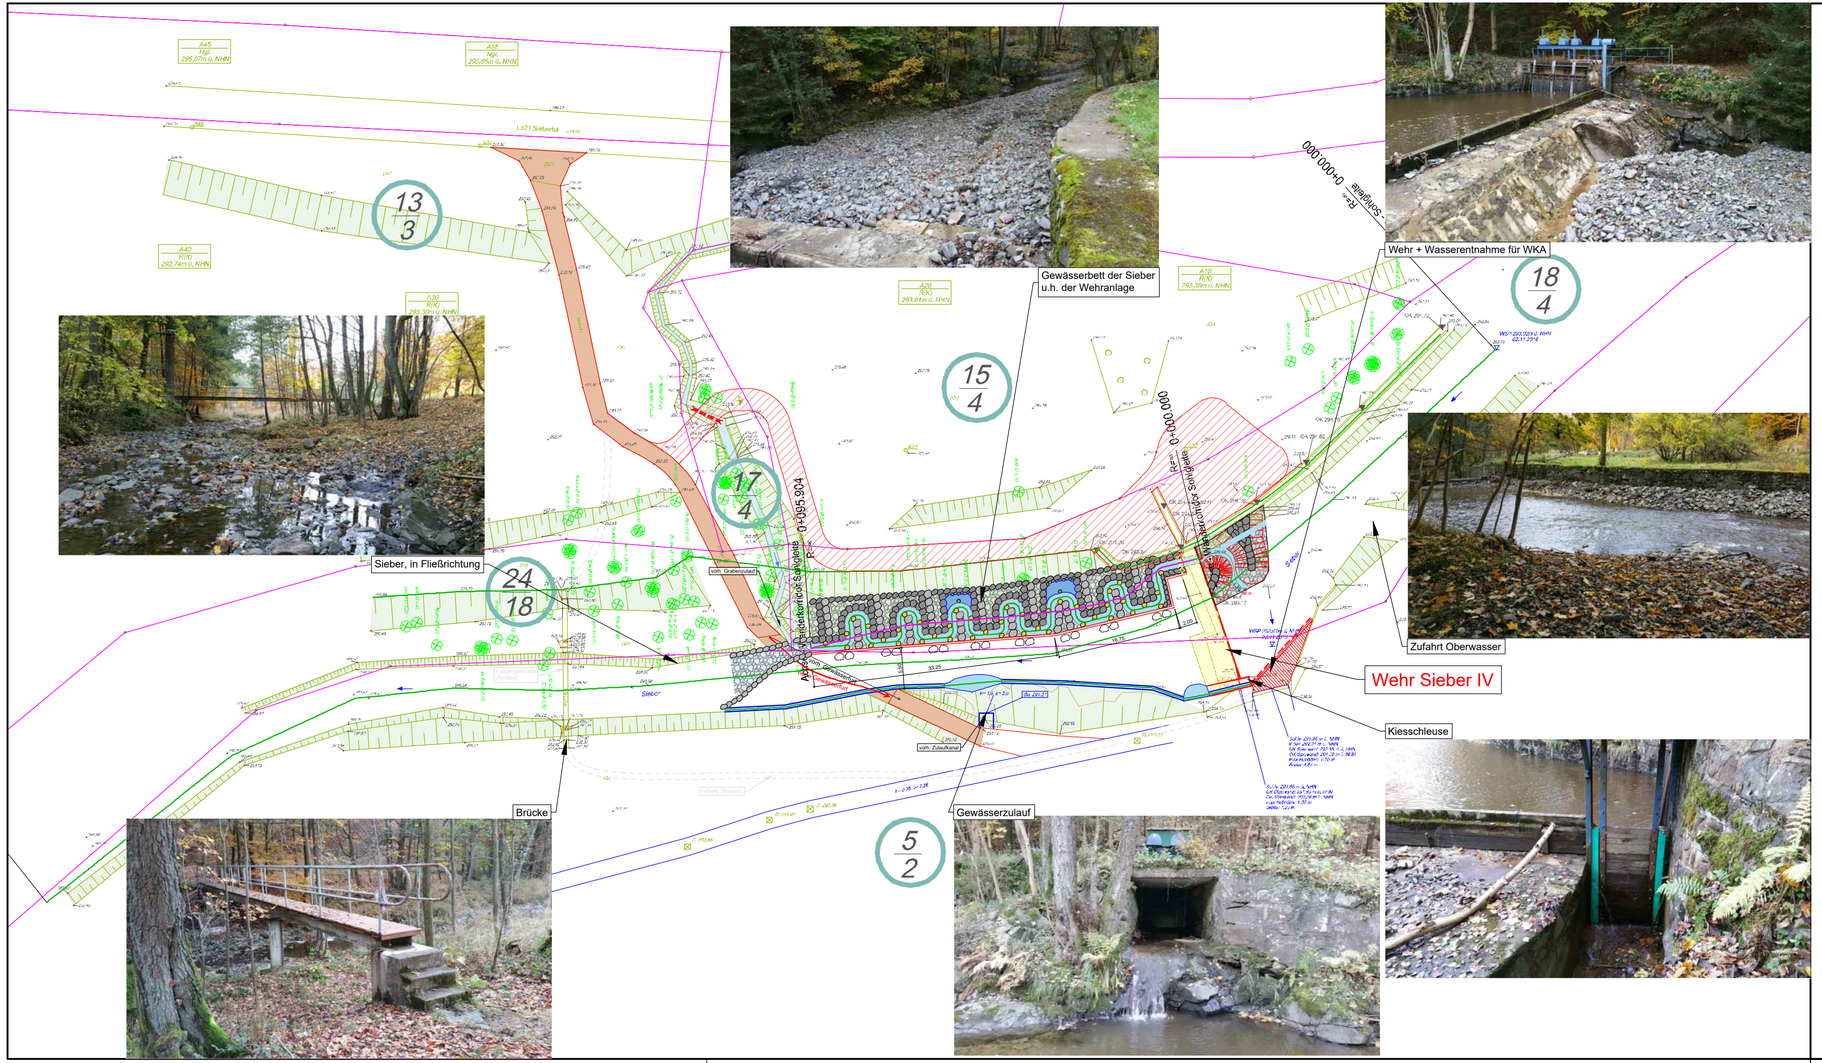

Die Katasterunterlagen wurden aus der [Automatisierten Liegenschaftskarte (ALK)] entnommen und sind daher unverbindlich. Für die genaue Lage der Grenzen ist eine Grenzfeststellung einzuleiten.

Nr.	Datum	Art der Änderung und Ergänzung	gez.	gepr.

gemessen am:	01.11.2016	Lagebezugssystem:	UTM LS 489
durch:	M. Ohlendorf (ipp)	Höhenbezugssystem:	NHN HS 160

- Genehmigungsplanung -

INGENIEURBÜRO PABSCH & PARTNER
Ingenieurgesellschaft mbH
Barienroder Straße 23, 31139 Hildesheim
Tel.: 05121/2094-0, Fax: 05121/2094-44
info@ipp-consult.de, www.ipp-consult.de

bearbeitet	gezeichnet	geprüft
Bouillon	Kaupa	Bengsch

Datum : 17.01.2020

Maßstab : 1 : 500

Proj.- Nr. : 4817-15

Zeichn.- Nr. : 40.2

Smurfit Kappa Herzberg Solid Board GmbH

Herstellung der ökologischen Durchgängigkeit am Wehr "Sieber IV"

Übersichtslageplan

Weitergabe und Vervielfältigung der Zeichnung, sowie Verwertung und Mitteilung ihres Inhalts ist ohne unsere ausdrückliche Genehmigung nicht gestattet!

S:\Hildesheim\Projekte\4800-4849\4817-15 Herzberg, Wasserrechtl\05 Entwurf Genehmig\6 Übersichtslageplan\4817-15_40.2-4-6_LL\PLP-LS-QP.dwg