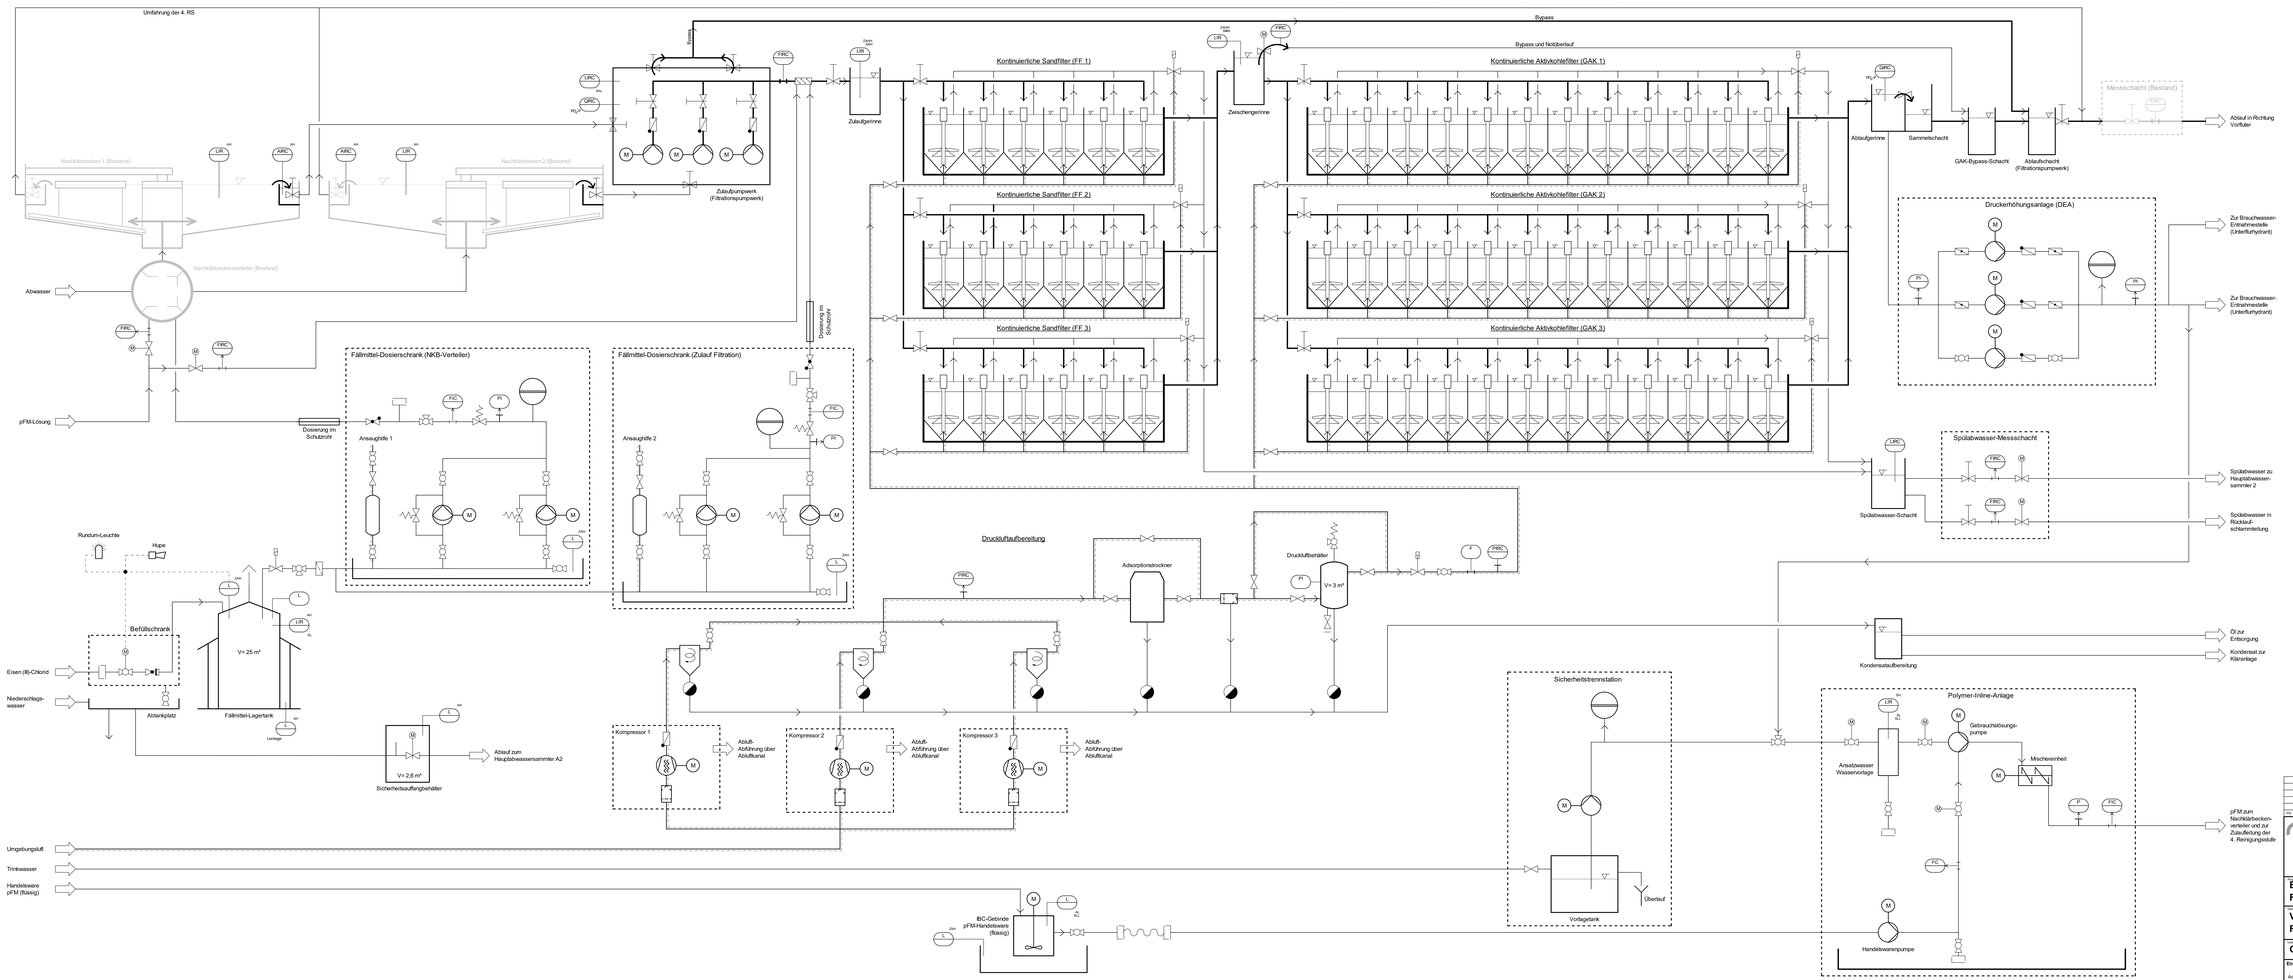

Nr.	Änderung	Name	Abgeänd.	Datum

SALZGITTER FLACHSTAHL
Ein Unternehmen der Salzgitter Gruppe

Salzgitter Flachstahl GmbH
Eisenhüttenstraße 99
38239 Salzgitter
Tel. 05341 - 2101
Fax.

Bauvorhaben
Erweiterung der Werkskläranlage um eine Filtrations- und Adsorptionsstufe

Planungsinhalt
Verfahrensfließbild Flockungsfiltration & GAK-Adsorption

Genehmigungsstufe
Genehmigungsplanung

Entwurfsverfasser
Aachen, 27.04.2021
Ort, Datum — Unterschrift

Bauherr
Salzgitter, 28.04.2021
Ort, Datum — Unterschrift

BORN | ERMEL Ingenieure
Dr. Born - Dr. Ermel GmbH
Frankenweg 17 - 26122 Aurich
Tel. 04921-7963 - Fax 04294-758-930
info@born-ermel.de - www.born-ermel.de

Massstab		Datum	Name
	gez.	15.03.2021	DGF
	Geprüft	15.03.2021	KRO
	Freigegeben	15.04.2021	DGF
Datei: Vorlage Anlaufplan Planungsbüro	Original-Gr.	Blatt: 4 - 1920	

Planungsnummer
1854016-04-V-001