
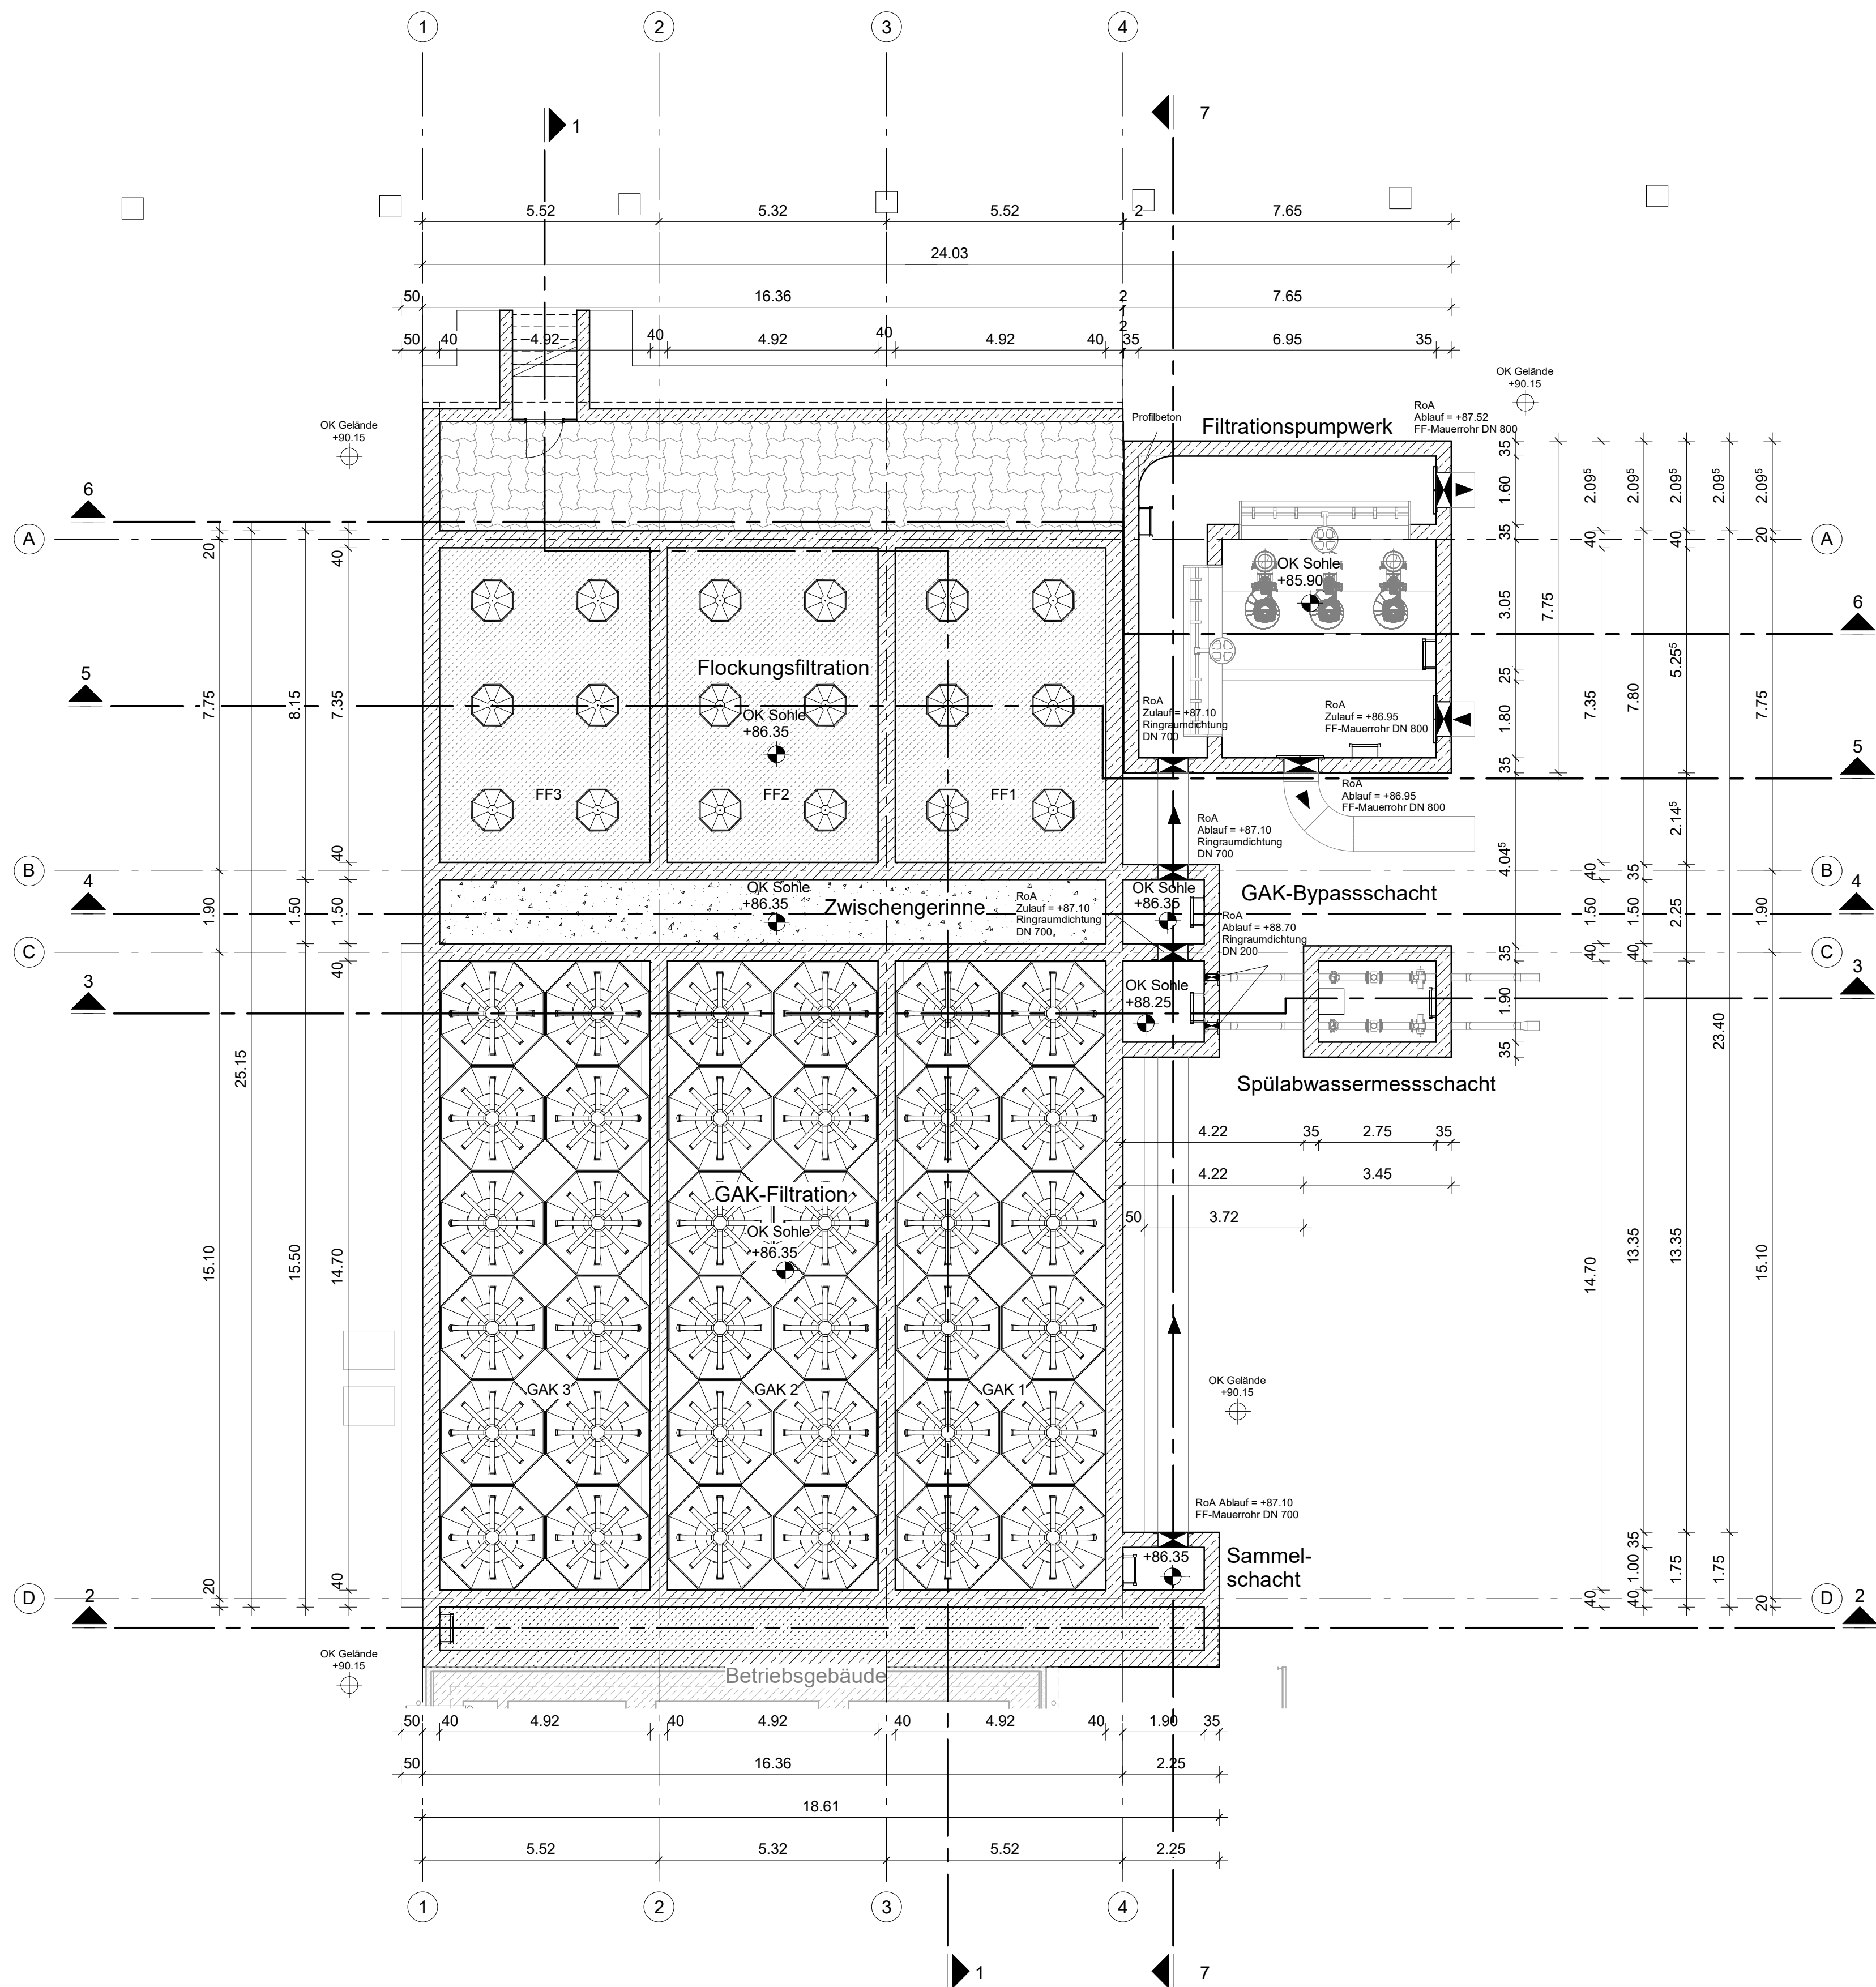


Legende:

- WU-Beton
- Profilbeton
- Füllbeton
- Gelände

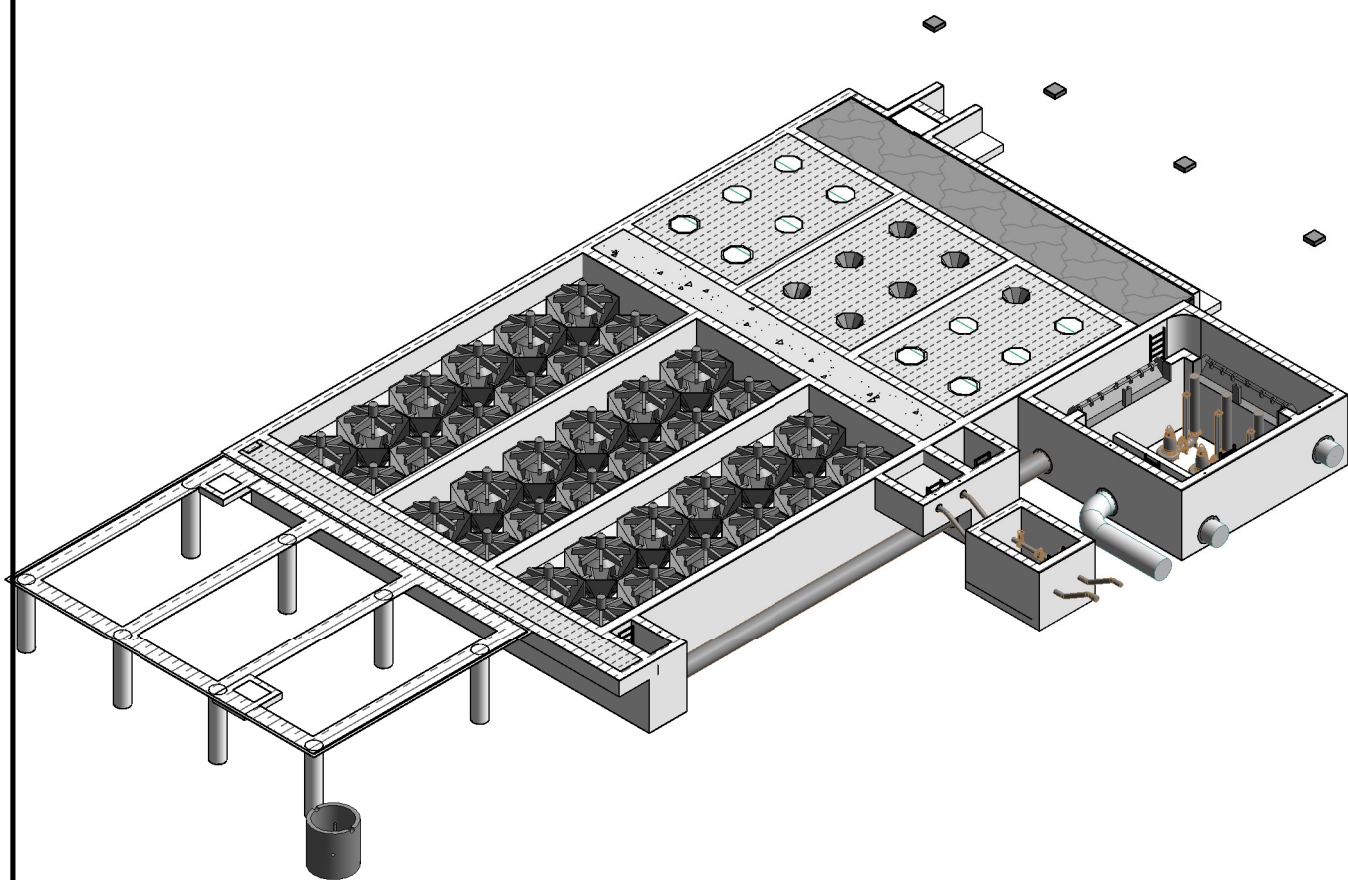

3D-Übersicht auf +89.20 NHN

± 0.00 OKFFB EG = +90.10 m NHN

Index	Änderung	gez. / bearb.	geprüft	Datum
b	Legende überarbeitet, Höhenkoten hinzugefügt	EL/CG	HOF	28.04.2021
a	Darstellung überarbeitet	KÜ/CG	HOF	23.03.2021

**SALZGITTER
FLACHSTAHL**
Ein Unternehmen der Salzgitter Gruppe

Salzgitter Flachstahl GmbH
Eisenhüttenstr. 99
38239 Salzgitter

Tel.: 05341 - 21-01

Erweiterung der Werkskläranlage um eine Filtrations- und Adsorptionsstufe

Filtration Grundriss Ebene +89.20 NHN

Genehmigungsplanung

Entwurfsverfasser	Bauherr
Achim, 28.04.2021 Ort, Datum	Salzgitter, 28.04.2021 Ort, Datum
Unterschrift	Unterschrift

Maßstab	Datum	Name
1:100	gez. 10.03.2021	KÜ/KY
	bearb. 10.03.2021	CG
	geprüft 10.03.2021	HOF
Datei: siehe linken Planrand		Originalgröße: (594mm x 841mm)
Zeichnungs-Nr.		1854016-04-B-011b

BORN | ERMEL Ingenieure
Dr. Born - Dr. Ermel GmbH
Finienweg 7 · 28832 Achim
Tel. (04202) 758-0 · Fax (04202) 758-500
be@born-ermel.de · www.born-ermel.de