


**Legende:**

- Sohle Baugrube +84.90
- Sohle Baugrube +85.15
- Sohle Baugrube +89.10
- Bestandshöhe OK Gelände
- Planungshöhe

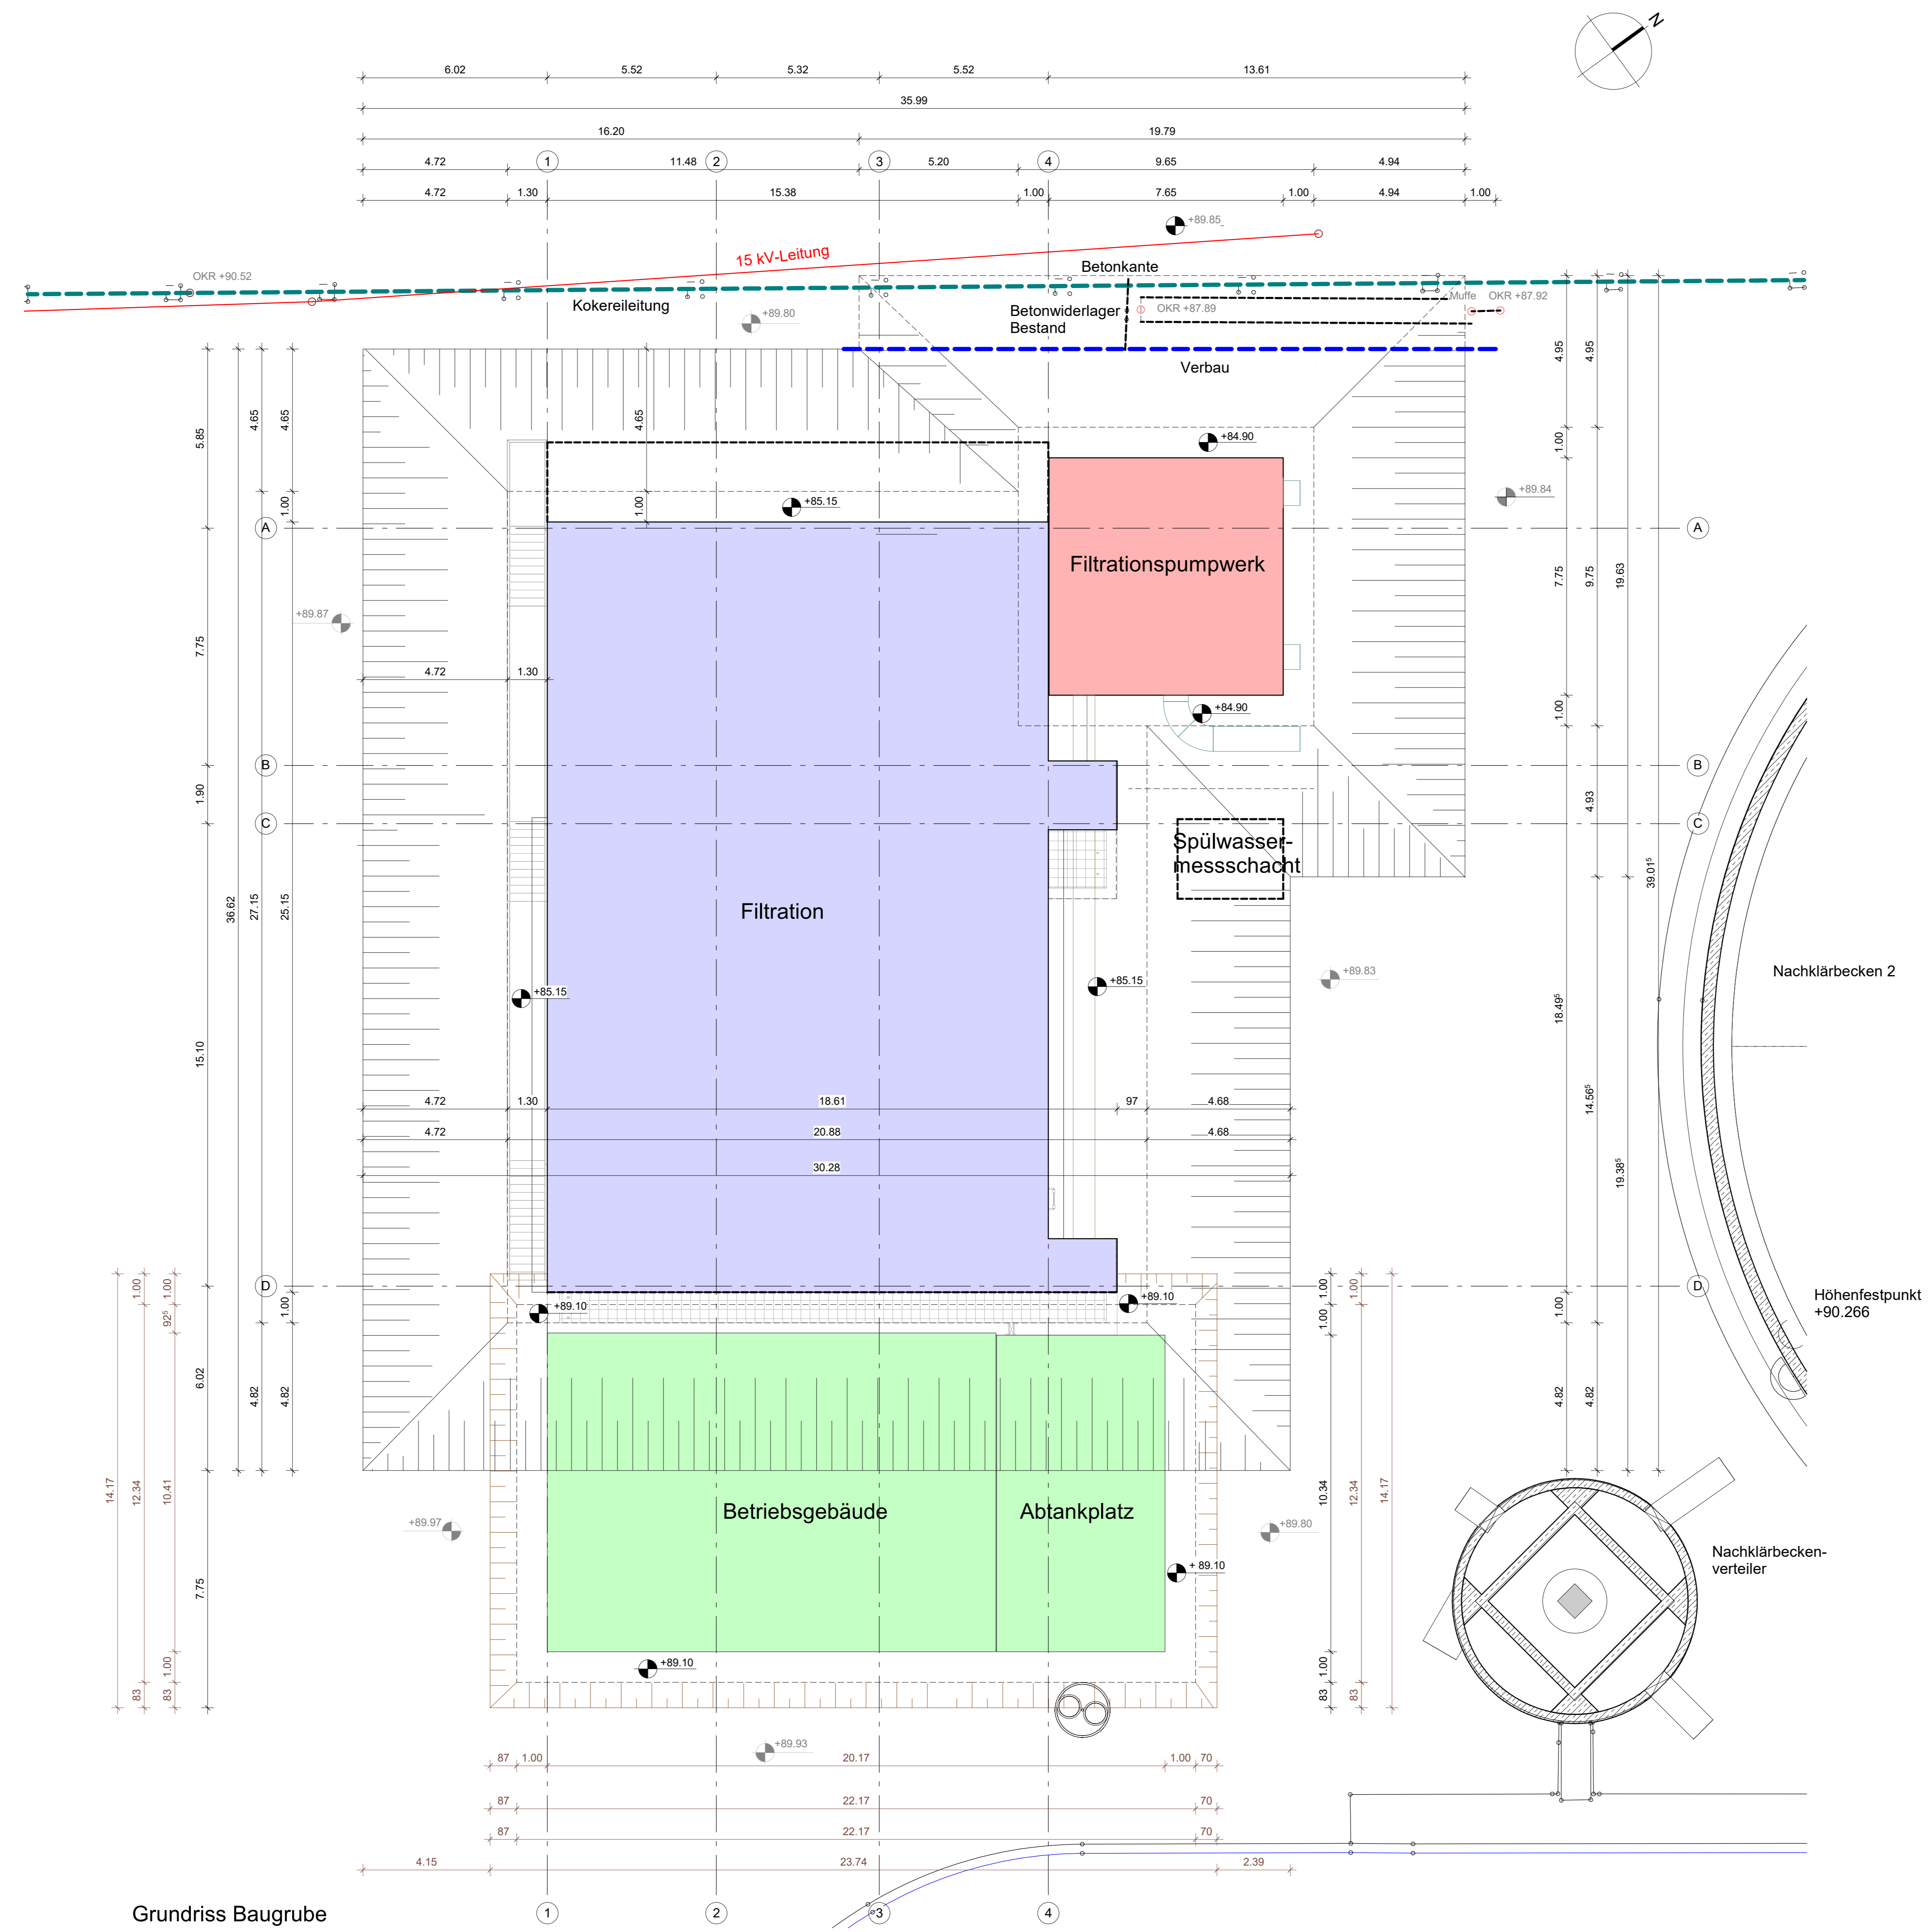

Grundriss Baugrube

± 0.00 OKFFB EG = +90.10 m NHN

Index	Änderung	gez. / bew.	geprüft	Datum

**SALZGITTER  
FLACHSTAHL**  
Ein Unternehmen der Salzgitter Gruppe

**Salzgitter Flachstahl GmbH**  
Eisenhüttenstr. 99    Tel.: 05341 - 21-01  
38239 Salzgitter

Projekt: **Erweiterung der Werkskläranlage um eine Filtrations- und Adsorptionsstufe**

Darstellung: **Baugrube**

**Genehmigungsplanung**

Entwurfsverfasser	Bauherr
Achm, 10.03.2021 Ort, Datum	Salzgitter, 28.04.2021 Ort, Datum
<i>(Signature)</i> Unterschrift	<i>(Signature)</i> Unterschrift

Maßstab		Datum		Name
1 : 100		10.03.2021	10.03.2021	ELKU
		10.03.2021	10.03.2021	CG
		10.03.2021	10.03.2021	HOF

Datei: siehe linken Planrand    Originalgröße: (1189mm x 841mm)  
Zeichnungs-Nr.: 1854016-04-B-017

Dr. Born - Dr. Ermel GmbH  
Finienweg 7 · 28832 Achim  
Tel. (04203) 758-0 · Fax (04203) 758-500  
be@born-ermel.de · www.born-ermel.de

N:\projekte\1854016\_04\_Baugrube\1854016-04-B-017.dwg