


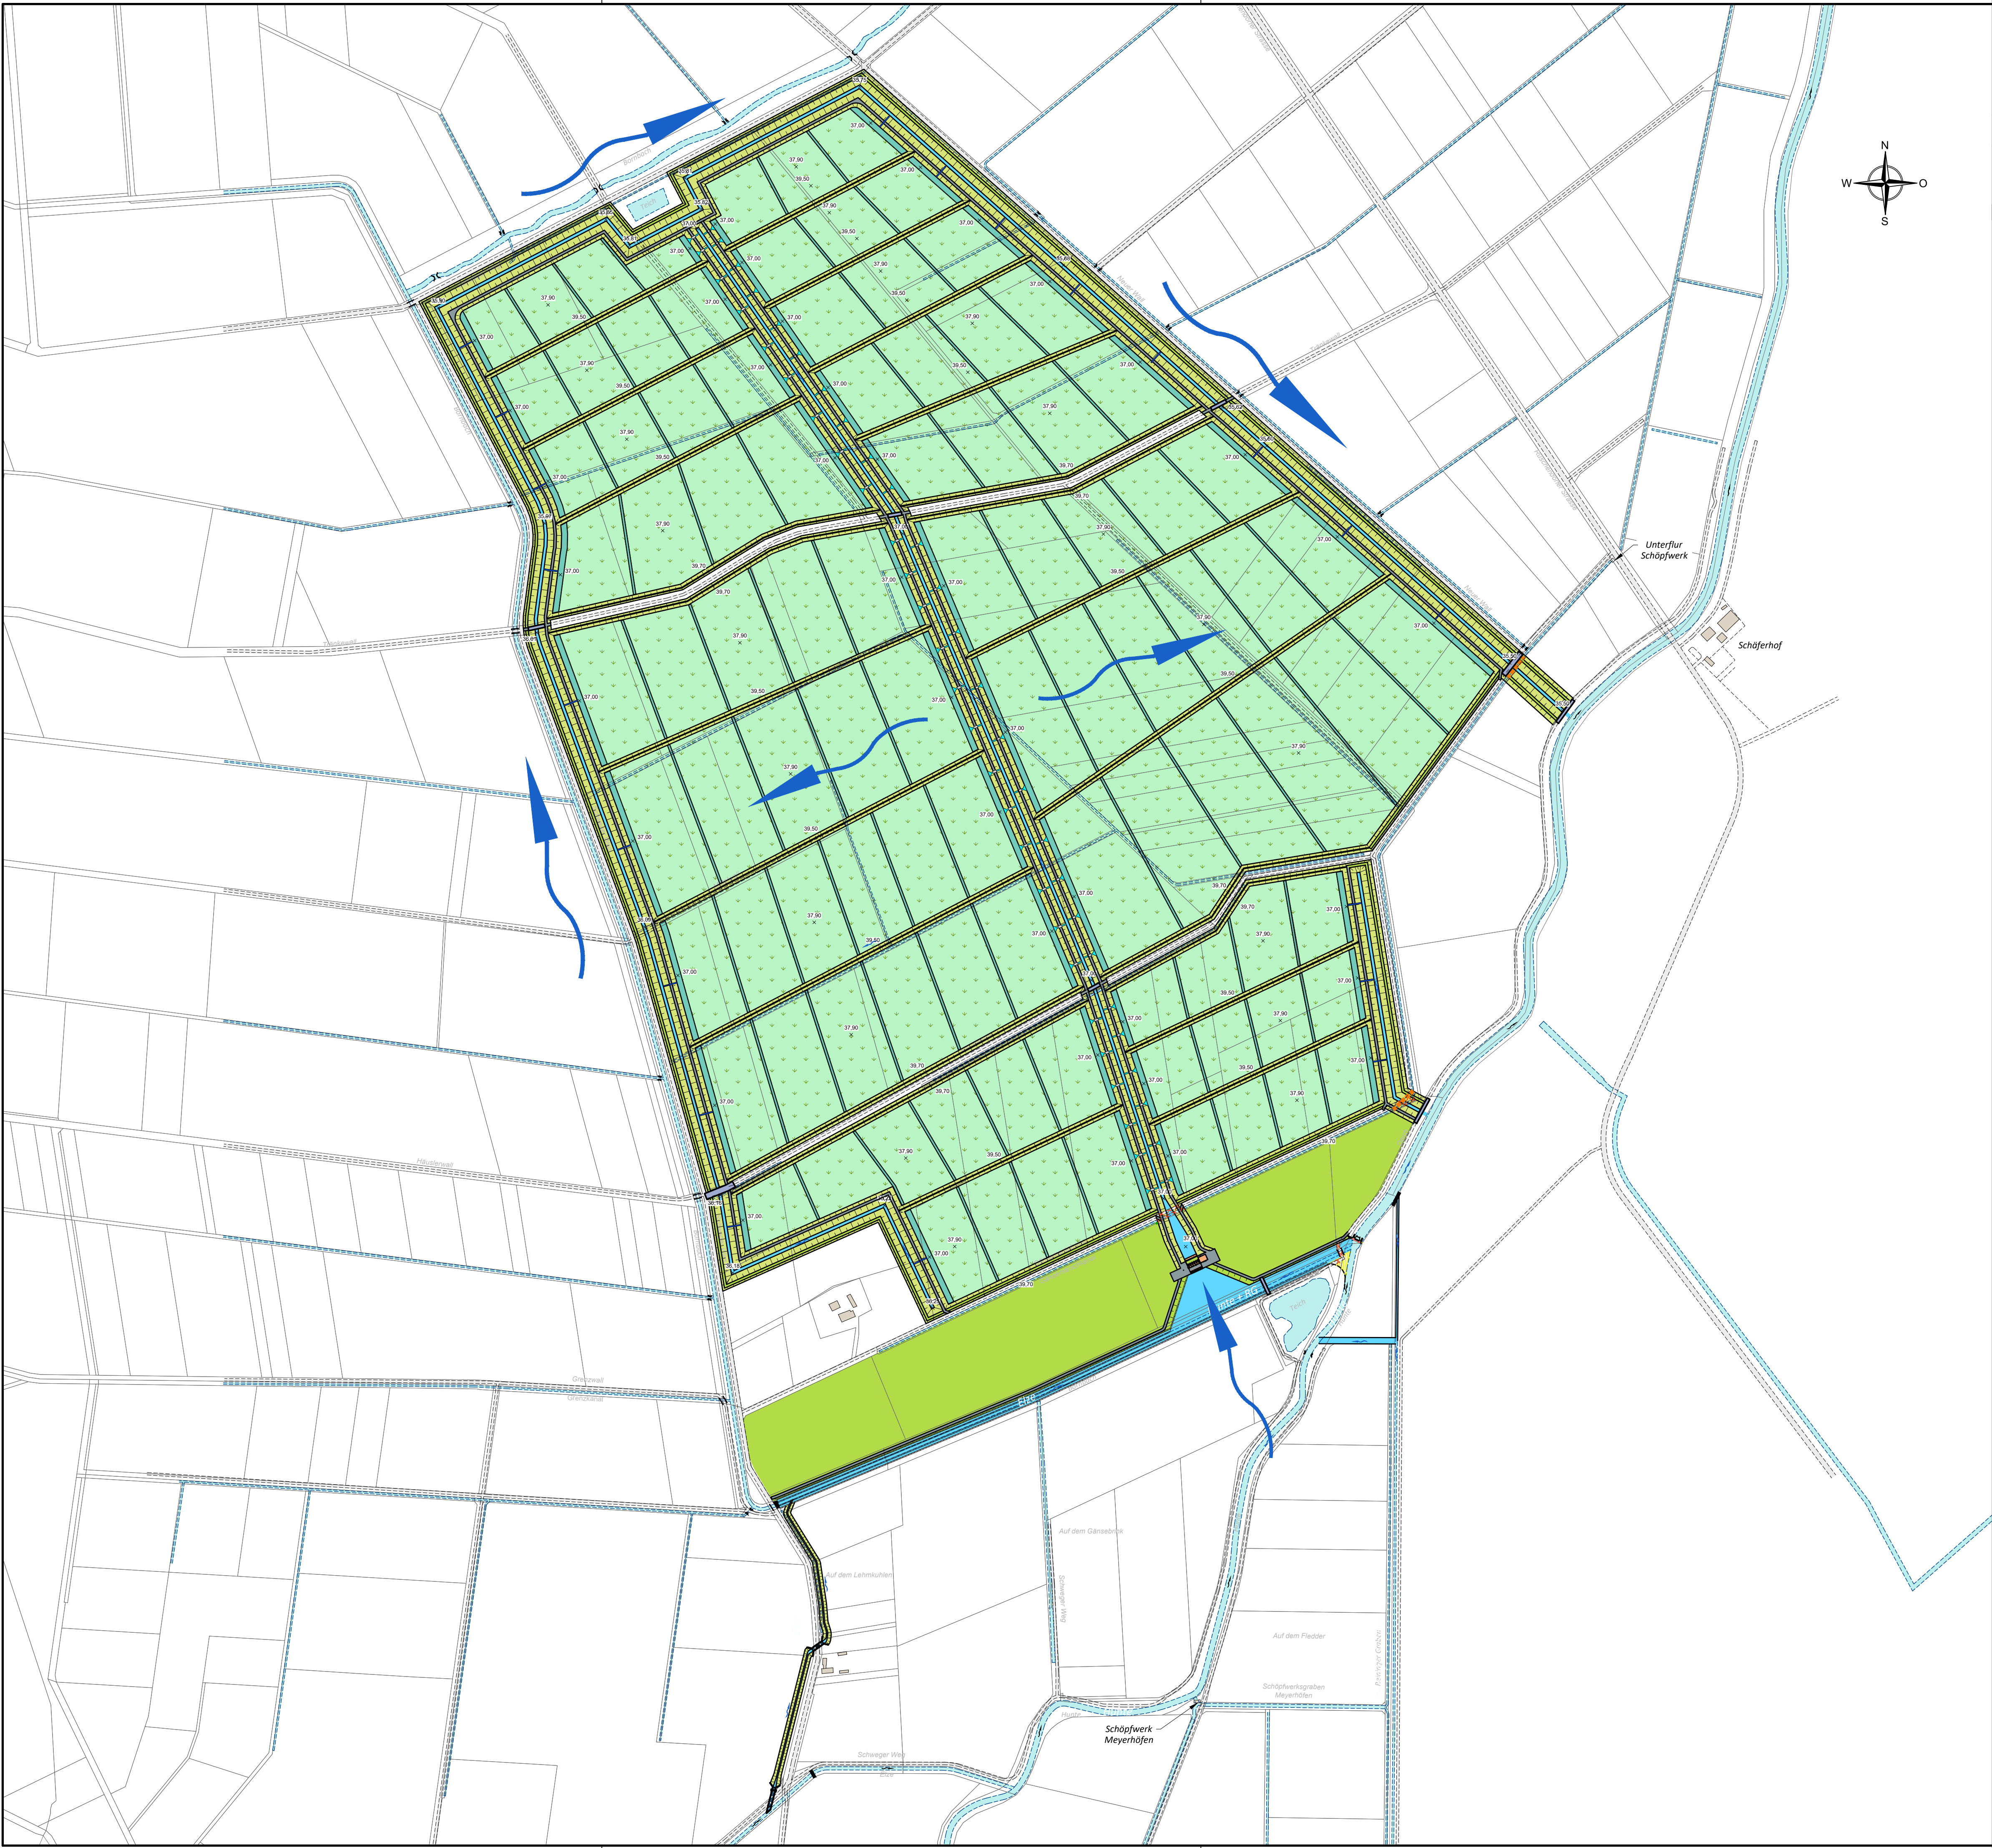

LEGENDE

- Bestand
- Flüsse
 - Radweg / Straße
- Planung
- Flüsse
 - Radweg / Straße
 - Brücke
 - Böschung
 - Unbefestigte Dammkrone
 - Polderfläche
 - Graben
 - Zuleiter
 - Durchlass
 - Abbruch / Rückbau



Alle Höhen sind bezogen auf ±0,00 m NN

Nr.	Datum	Name	Änderungen
	11.05.2021	Vogt	Pfeile hinzugefügt durch den NLWKN



Sulzgen, den 01.11.2011
- Betriebsstelle Sulzgen
gez. Prante
Dezernent

Planungsphase: Schilfpolderanlage obere Hunte
Entwurf

Blattbezeichnung: Übersichtslageplan
Polderfläche

Anlage: Blatt: 06

Aufgestellt: **INROS LACKNER**
c/o INROS LACKNER
Linar Straße 3 · 28559 Bremen
Tel. 0421/65 84 10 · Fax 0421/65 84 110

Datum: 27.08.18
Name: JL

Datum: 27.08.18
Name: EW