
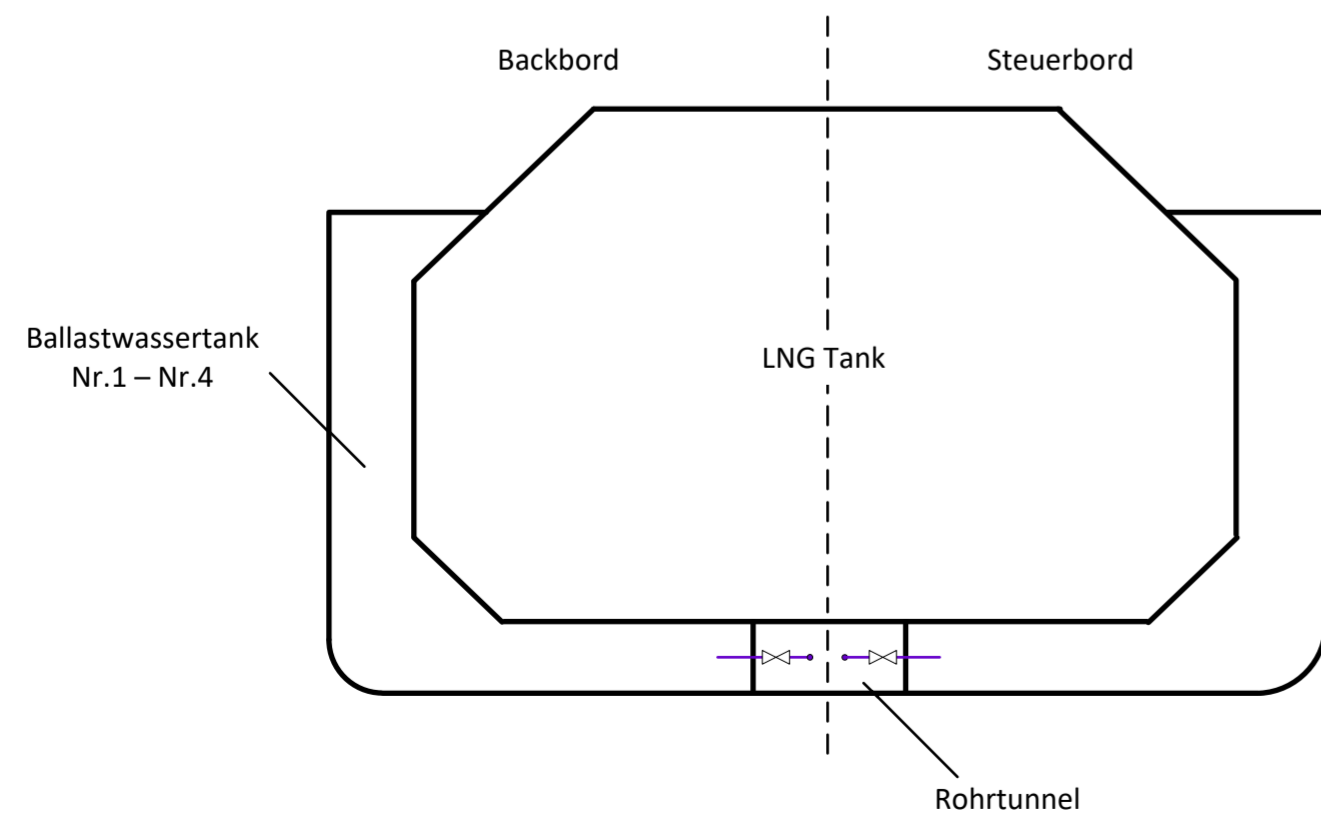


Originalgröße A3

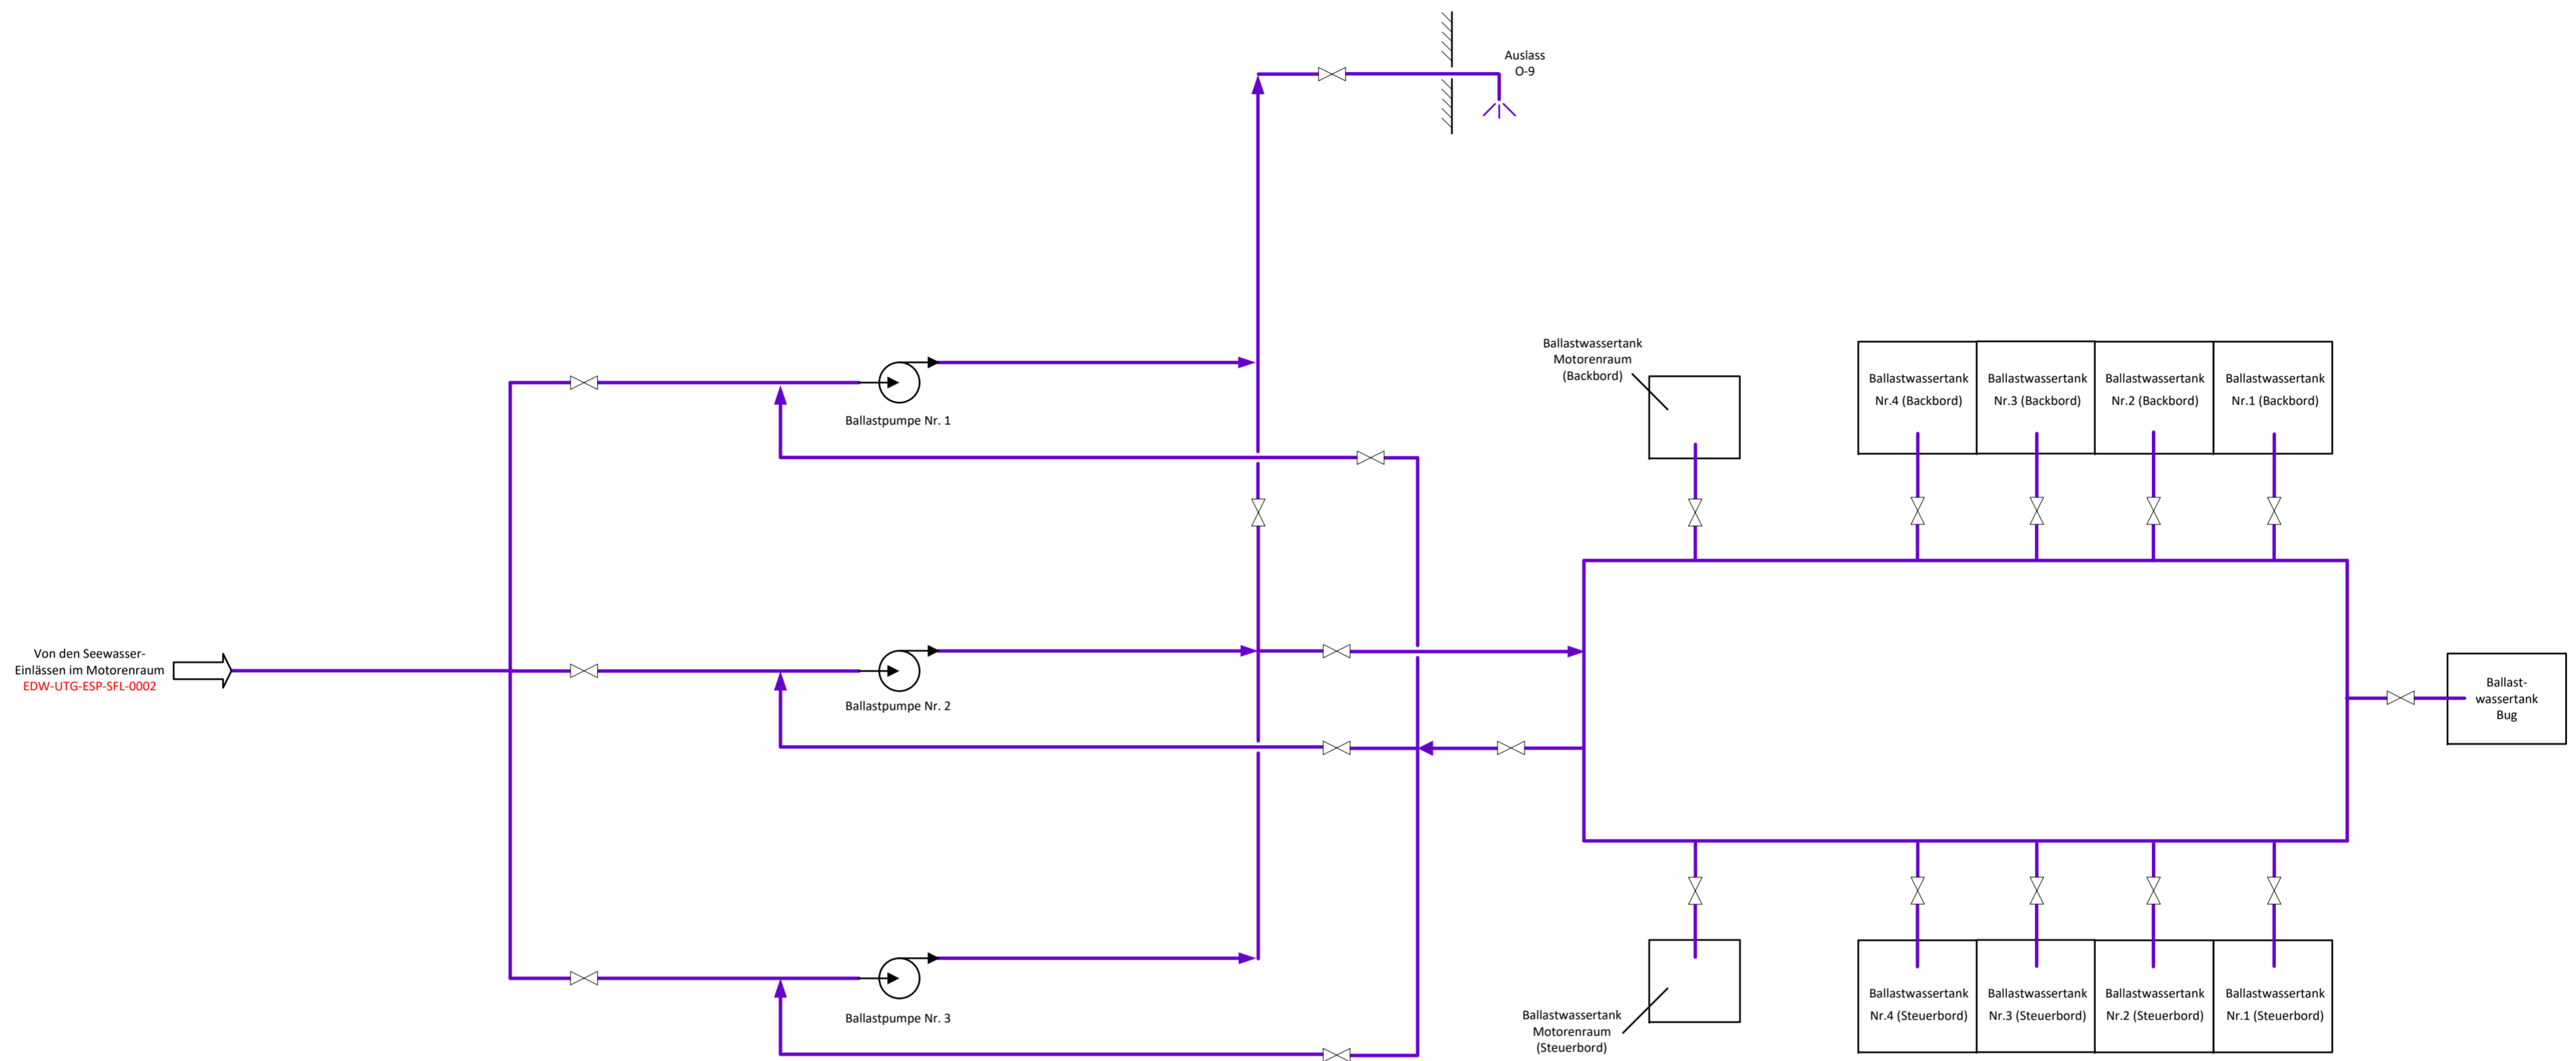

Nr.	Bezeichnung
Auslässe	
O-9	Auslass Ballastwasser

→ Seewasser

1.0	31.07.2022	Zur Information	KIL	SCT	SCT		
Rev. Nr.	Datum	Beschreibung	erstellt	geprüft	freigegeb	Datum	freigegeb
Projektname			Energiedrehscheibe Wilhelmshaven – FSRU Phase 1				
Uniper Global Commodities SE Holzstraße 6 40221 Düsseldorf		Zeichnungstitel Fließschema Seewasser für Ballastwassersystem					
Uniper Technologies GmbH Alexander-von-Humboldt-Straße 1 45896 Gelsenkirchen		Dokumenten-Nr. EDW-UTG-ESP-SFL-0004			Blatt 1 von 1 Rev. 1.0		
Projekt-Code	Firmen-Code	Disziplin-Code	Dokument-Code	Lfd. Nr.			