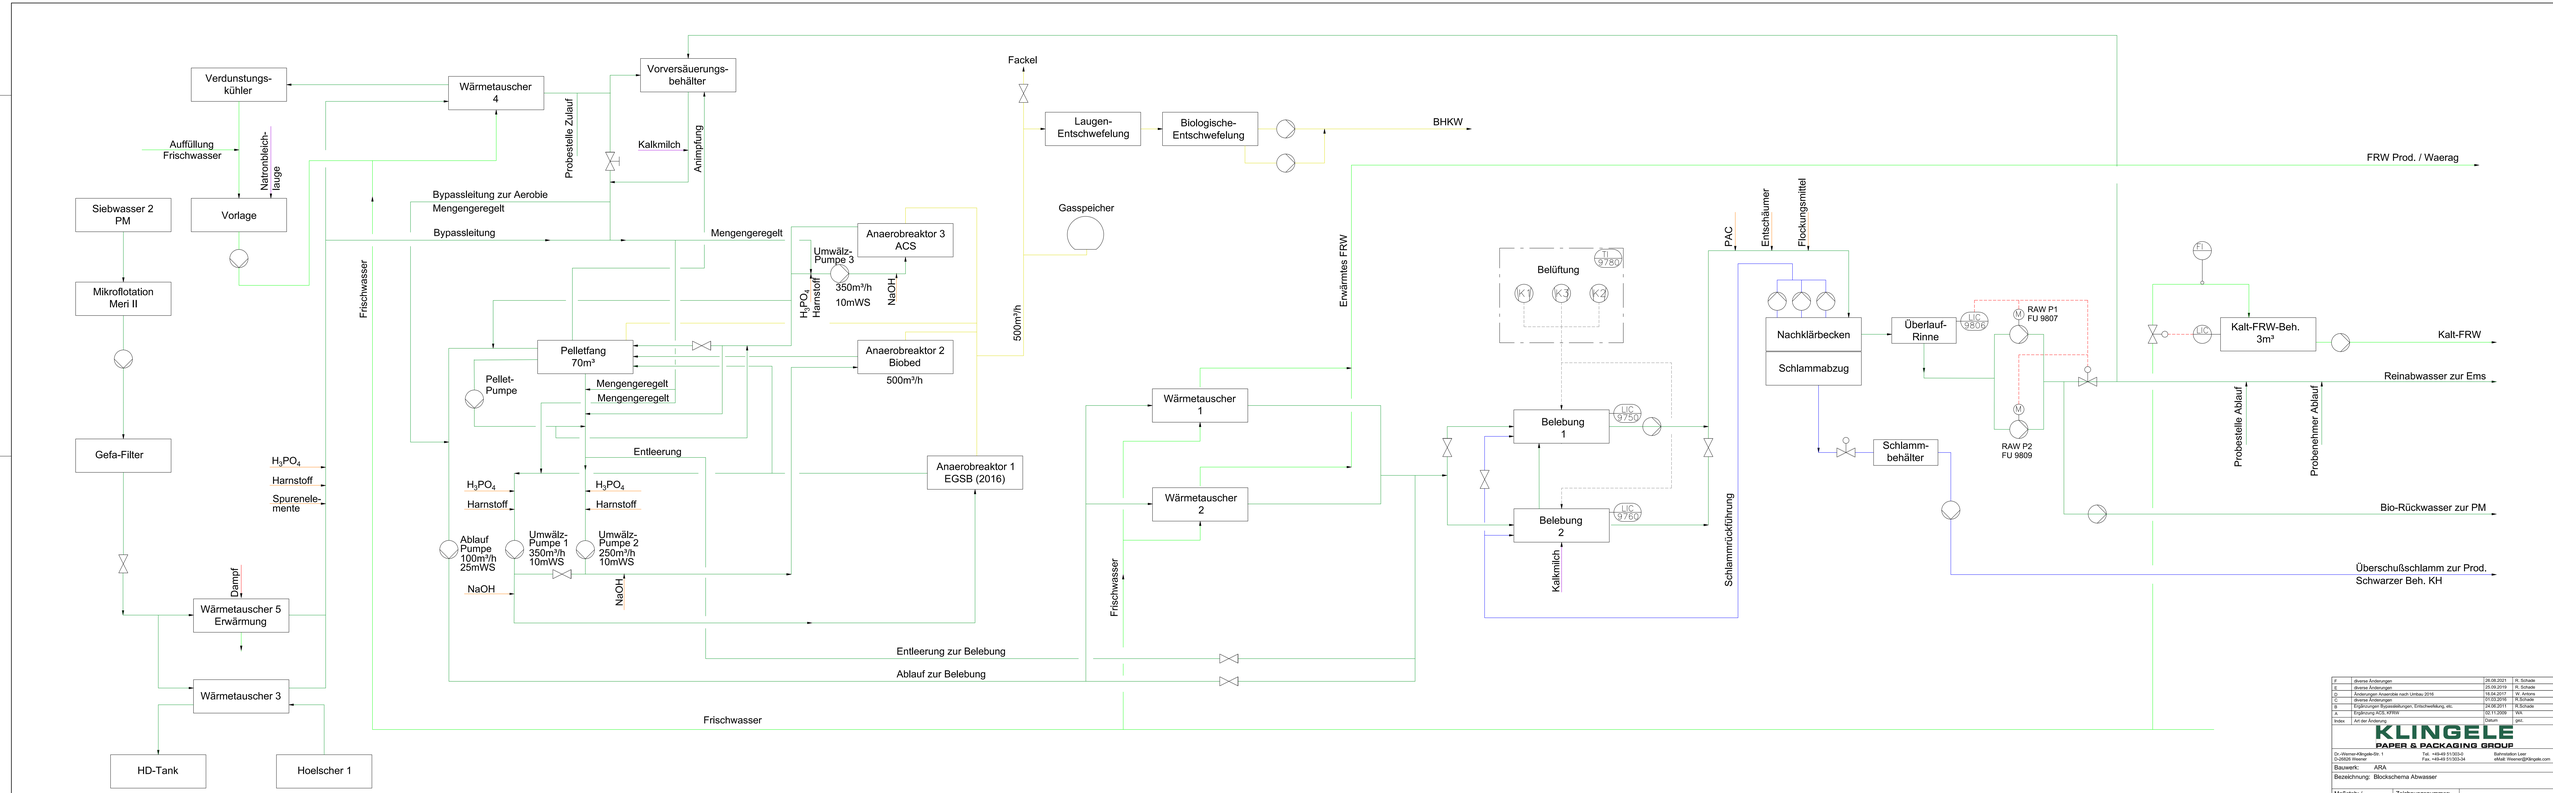


| Index | Art der Änderung | Datum | gez. |
|---|---|---|---|
| F | diverse Änderungen | 26.08.2021 | R. Schade |
| E | diverse Änderungen | 25.09.2019 | R. Schade |
| D | Änderungen Anlagenteile nach Umbau 2016 | 19.04.2017 | W. Antons |
| C | diverse Änderungen | 07.03.2016 | R.Schade |
| B | Ergänzungen Bypassleitungen, Entschwefelung, etc. | 24.06.2011 | R.Schade |
| A | Ergänzung ACS, KRBW | 02.11.2008 | WA |

**KLINGELE**
**PAPER & PACKAGING GROUP**

Dr.-Werner-Klingele-Str. 1
D-28816 Weaver
Tel. +49-49 51/303-0
Fax. +49-49 51/303-34
Bahnstation Lear
eMail: Weaver@klingele.com

Bauwerk: ARA

Bezeichnung: Blockschema Abwasser

Maßstab: /
Gez.: WA
Datum: 15.01.2003

Zeichnungsnummer:
**68.002.F**