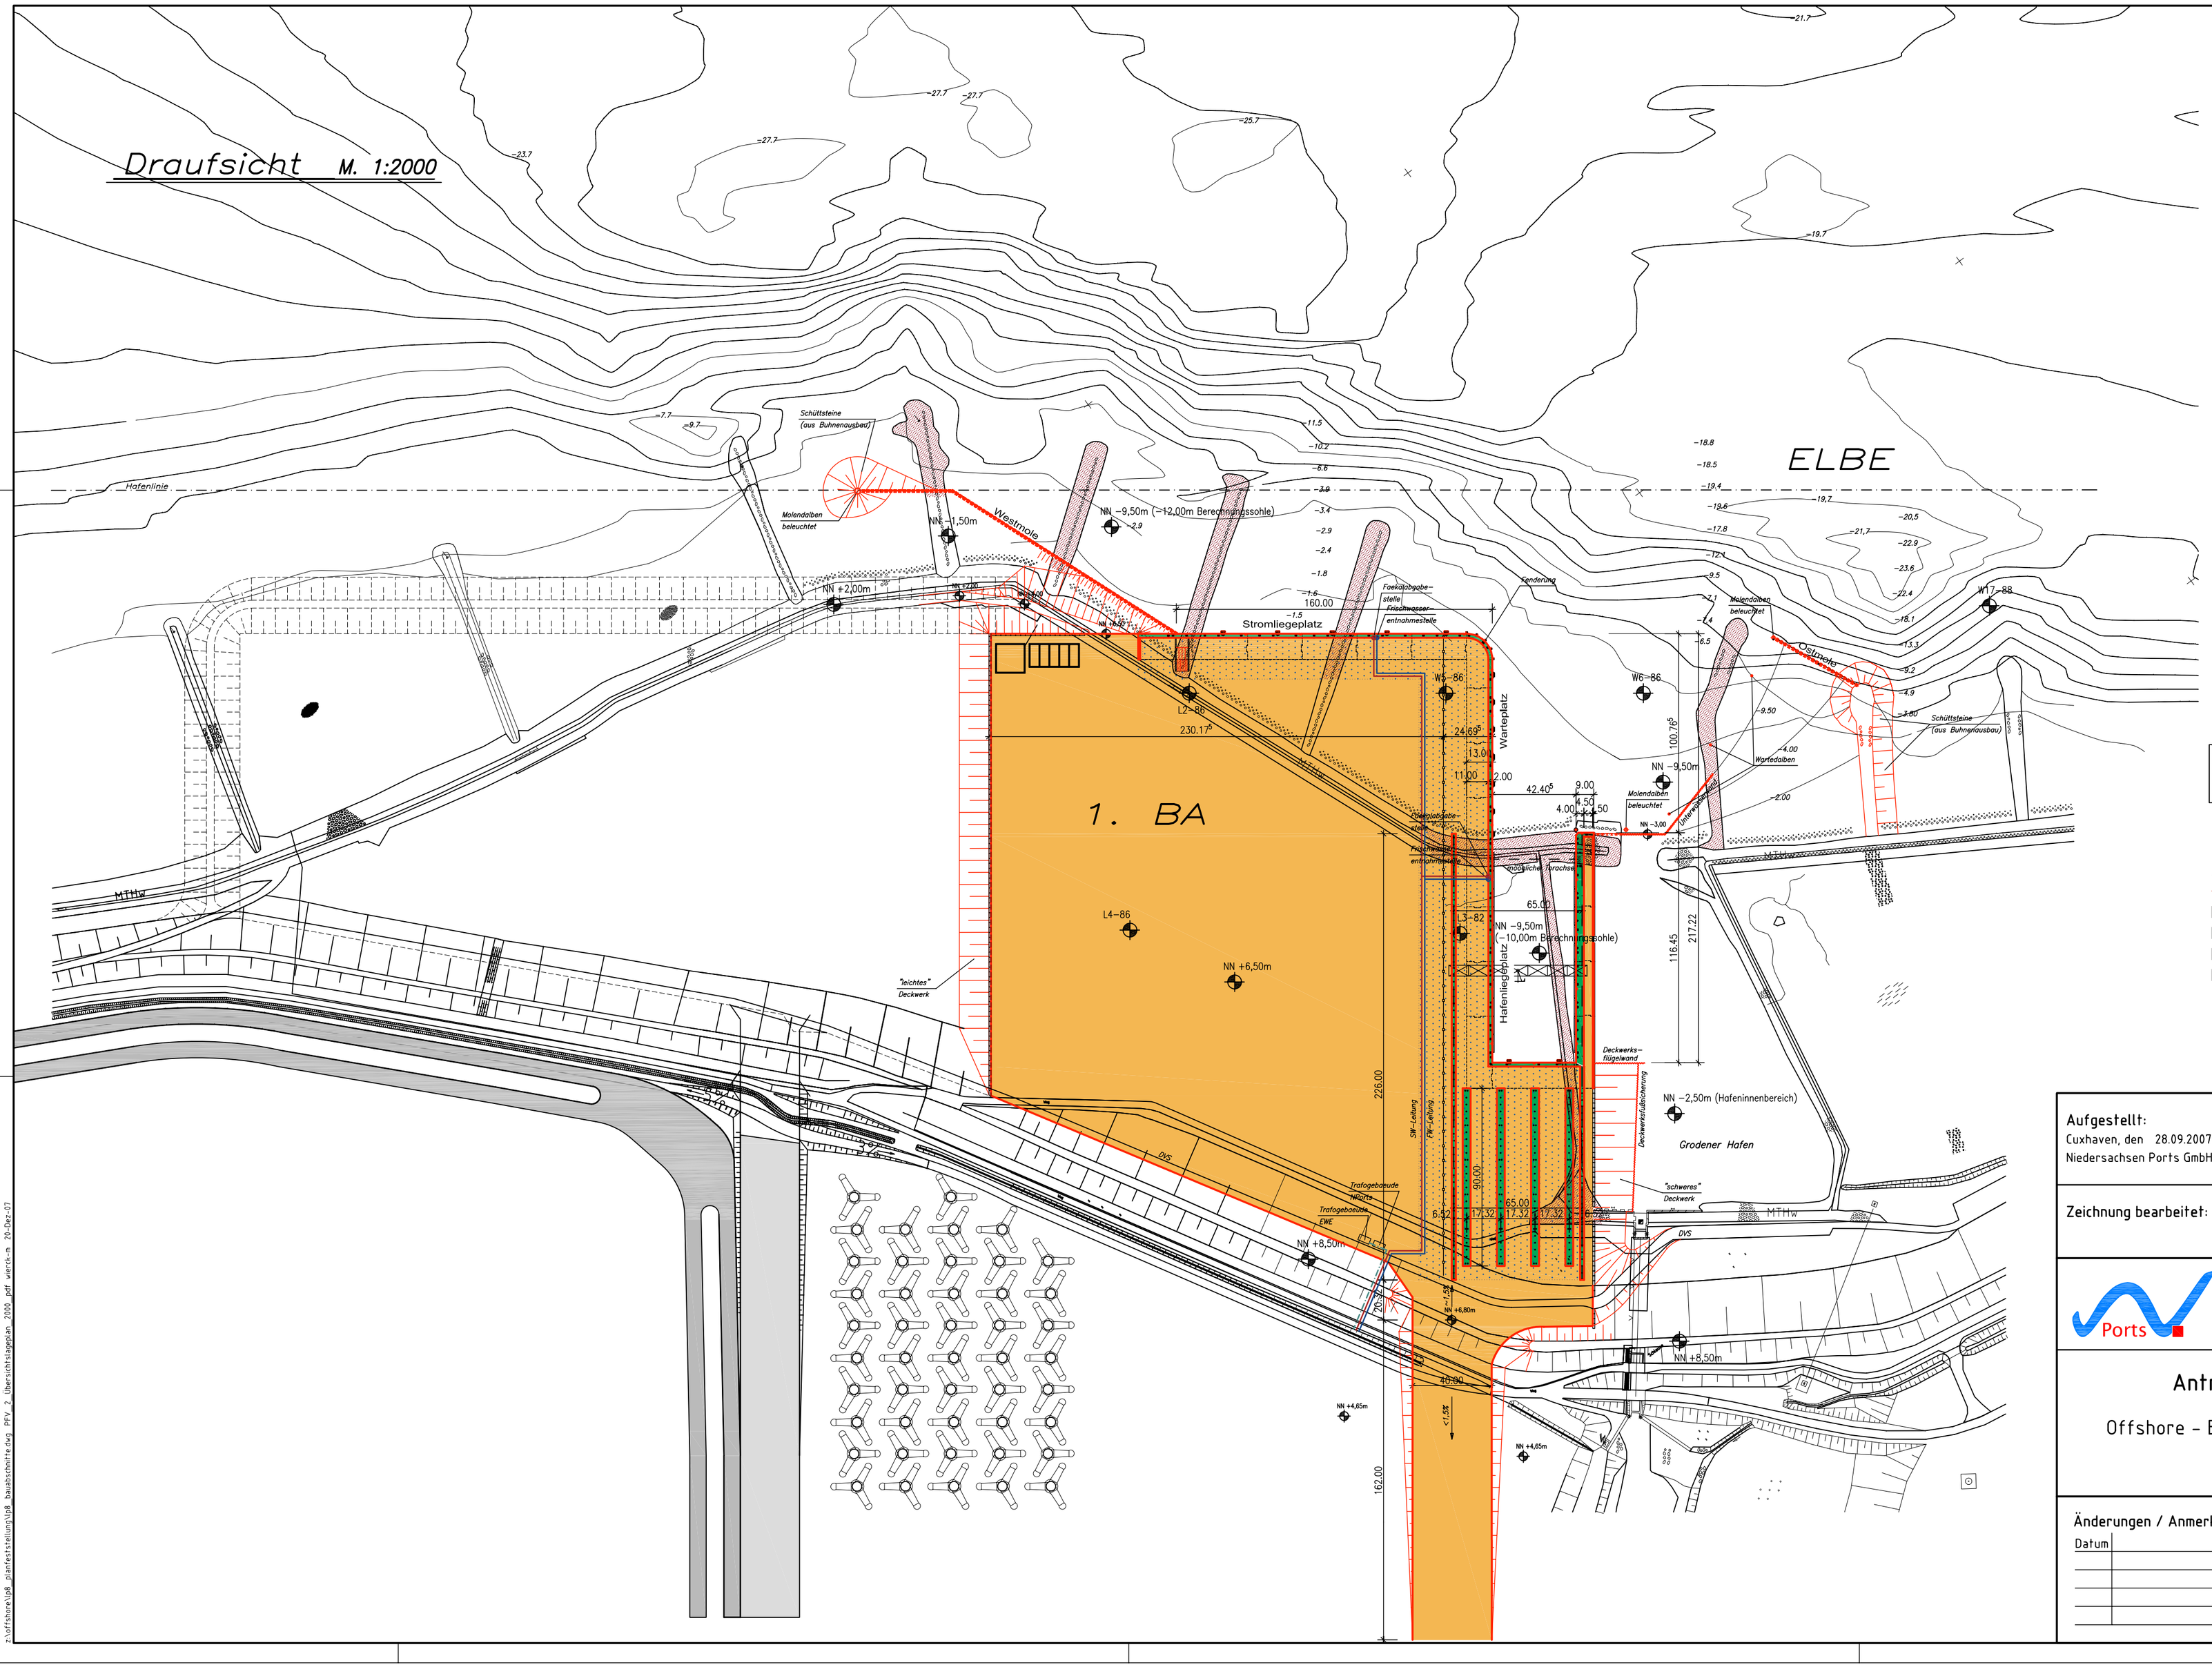

W5–86
W6–86
L3–82 : aus Gutachten 1556 1987, Burmann und Mandel
W17–88 : aus Gutachten 1765 1990, Burmann und Mandel

LAT = -2,13m NN
ALLE HÖHEN AUF NN BEZOGEN

Legende:
- Außenkanten, neue Spundwaende/Pfaehle
- Oberflaeche Liegeplatz 8
- Betonholm / Fundamentbalken
- Deckwerkausbau
- Vertikaldrainage
- Frischwasserleitung
- Schmutzwasserleitung
- Elektrizitaet

Aufgestellt: Cuxhaven, den 28.09.2007 Niedersachsen Ports GmbH & Co. KG	gez. Janssen	Niederlassungsleiter
	gez. Best	Stellv. Niederlassungsl.
Zeichnung bearbeitet:	Landvogt	Techn. Angestellte
	Wierck	Techn. Angestellte

Ports

Niedersachsen Ports GmbH & Co. KG
Niederlassung Cuxhaven

Antrag auf Planfeststellung

Offshore - Basishafen Cuxhaven - Liegeplatz 8

Grundriss

Änderungen / Anmerkungen:	Maßstab:	Entwurf:
Datum	1 : 2.000	
	E A B	Blatt-Nr.: 3

z:\offshore\gb_planfeststellung\gb_basisschiffe.dwg PFV_2_Uebersichtslageplan_2000.pdf wierck-m 20-Dec-07