
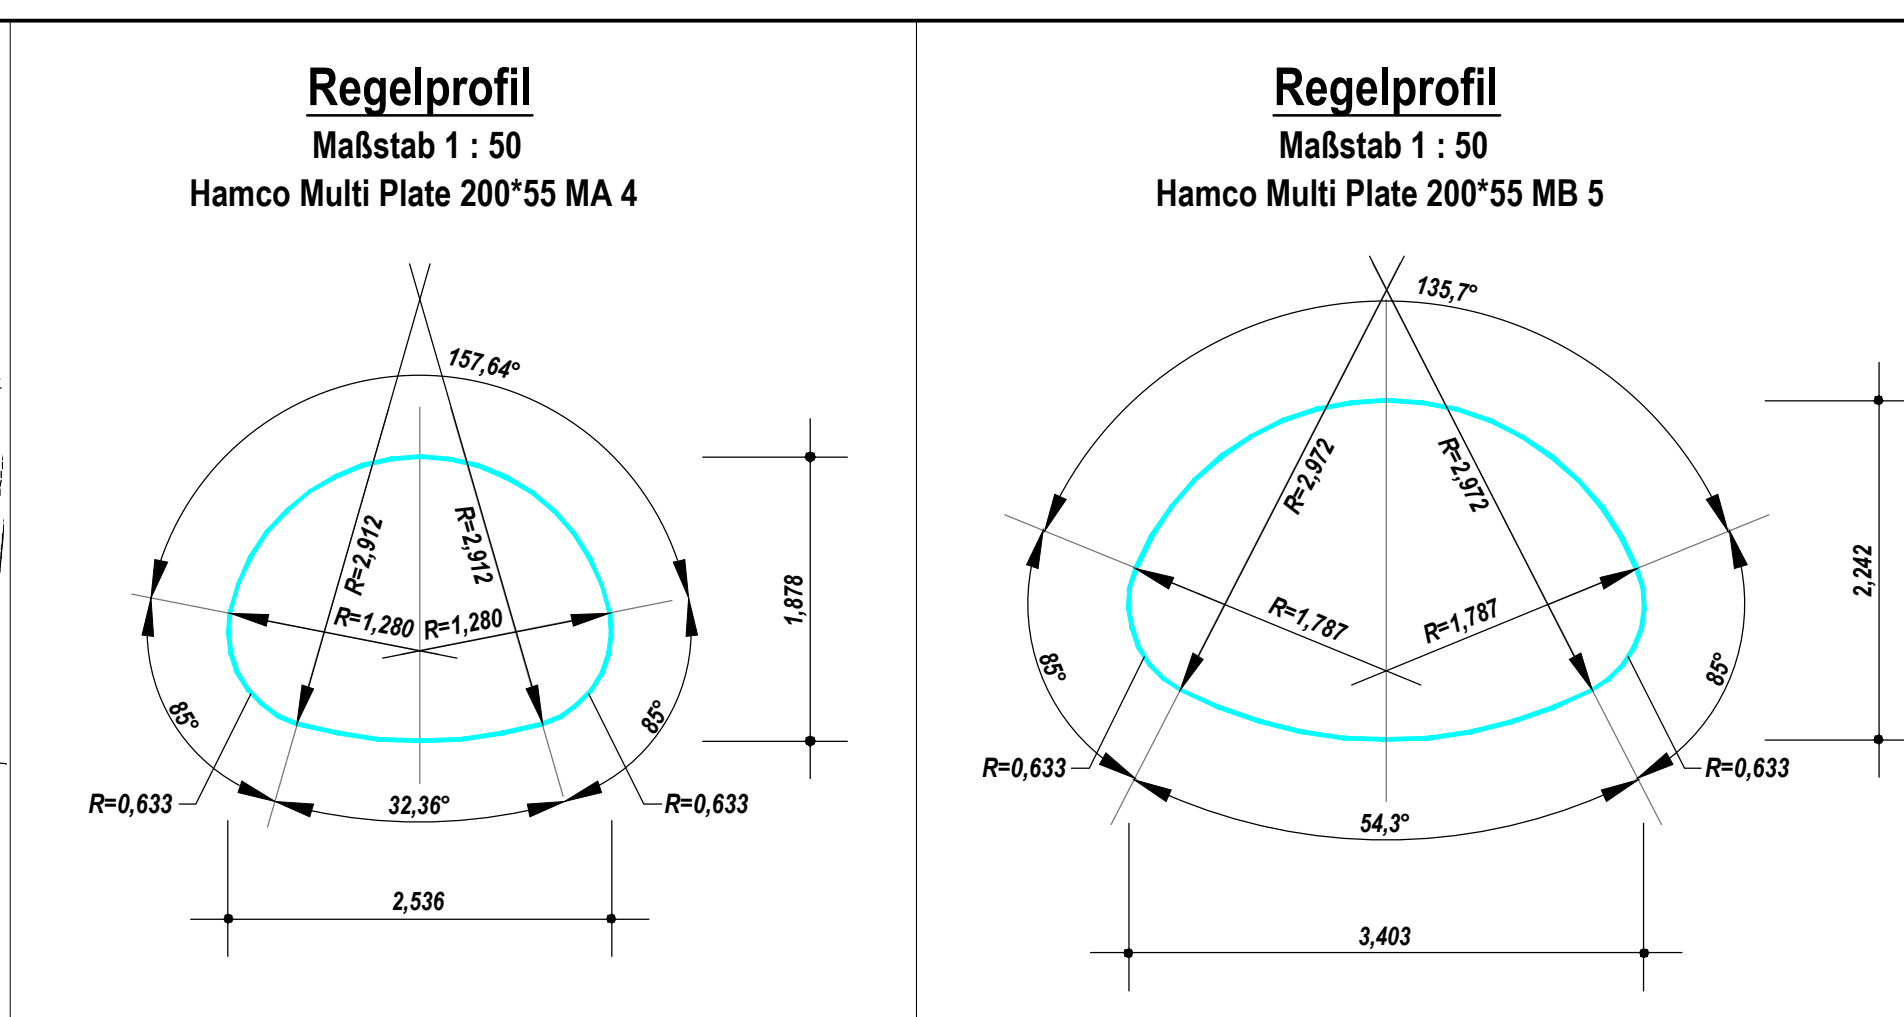


 

Zeichenerklärung

- bestehende Straße / bestehender Weg
- Neubau Deichverteidigungsweg
- bestehender Deich
- Erhöhung bestehender Deich
- Neubau Verwallung
- Schutzstreifen
- bestehendes Gewässer
- Neubau Gewässer
- Räumstreifen
- bestehende Polderleitung
- geplanter Durchlaß
- Untersuchungsgebiet Hochwasserentlastungsanlage Bullenbruch
- bestehende Geländehöhe in mNN
- geplante Geländehöhe in mNN
- bestehender Baum
- Begrenzung des Eingriffs

Übersichtslageplan
1 : 50.000

Deichverband der II. Meile Alten Landes
Landkreis Stade

Antrag auf Planfeststellung
Hochwasserentlastungspolder Bullenbruch

Lageplan Landwetten und Vogelsanger Wettern	Anlage: 4
Maßstab 1 : 2.500	Blatt: 7

KLAUS GALLA & PARTNER
Bestands-Topographie VBI
Lange Straße 50 · 21640 Hornburg
Tel. 04163/8168-0 Fax 04163/8168-28
www.galla-partner.de info@galla-partner.de

Bearbeitet	Datum	Name
Anfertigung der Zeichnung	23.10.2008	Rudorff
	23.10.2008	Jägermann