
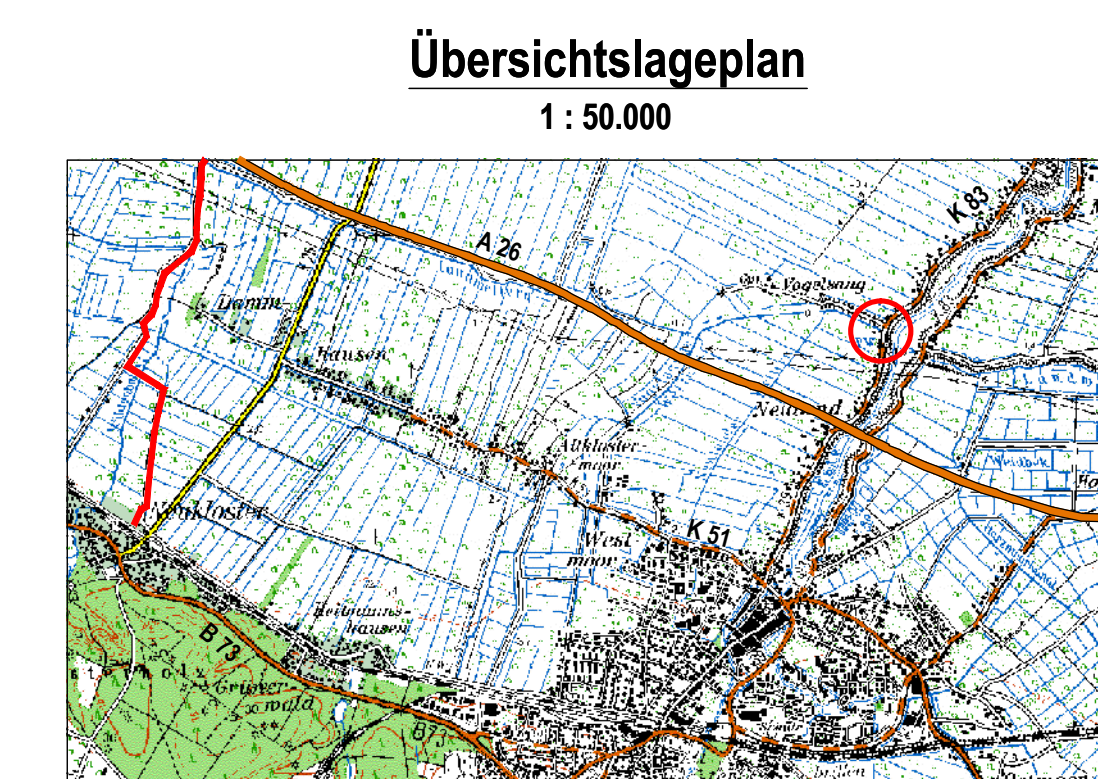
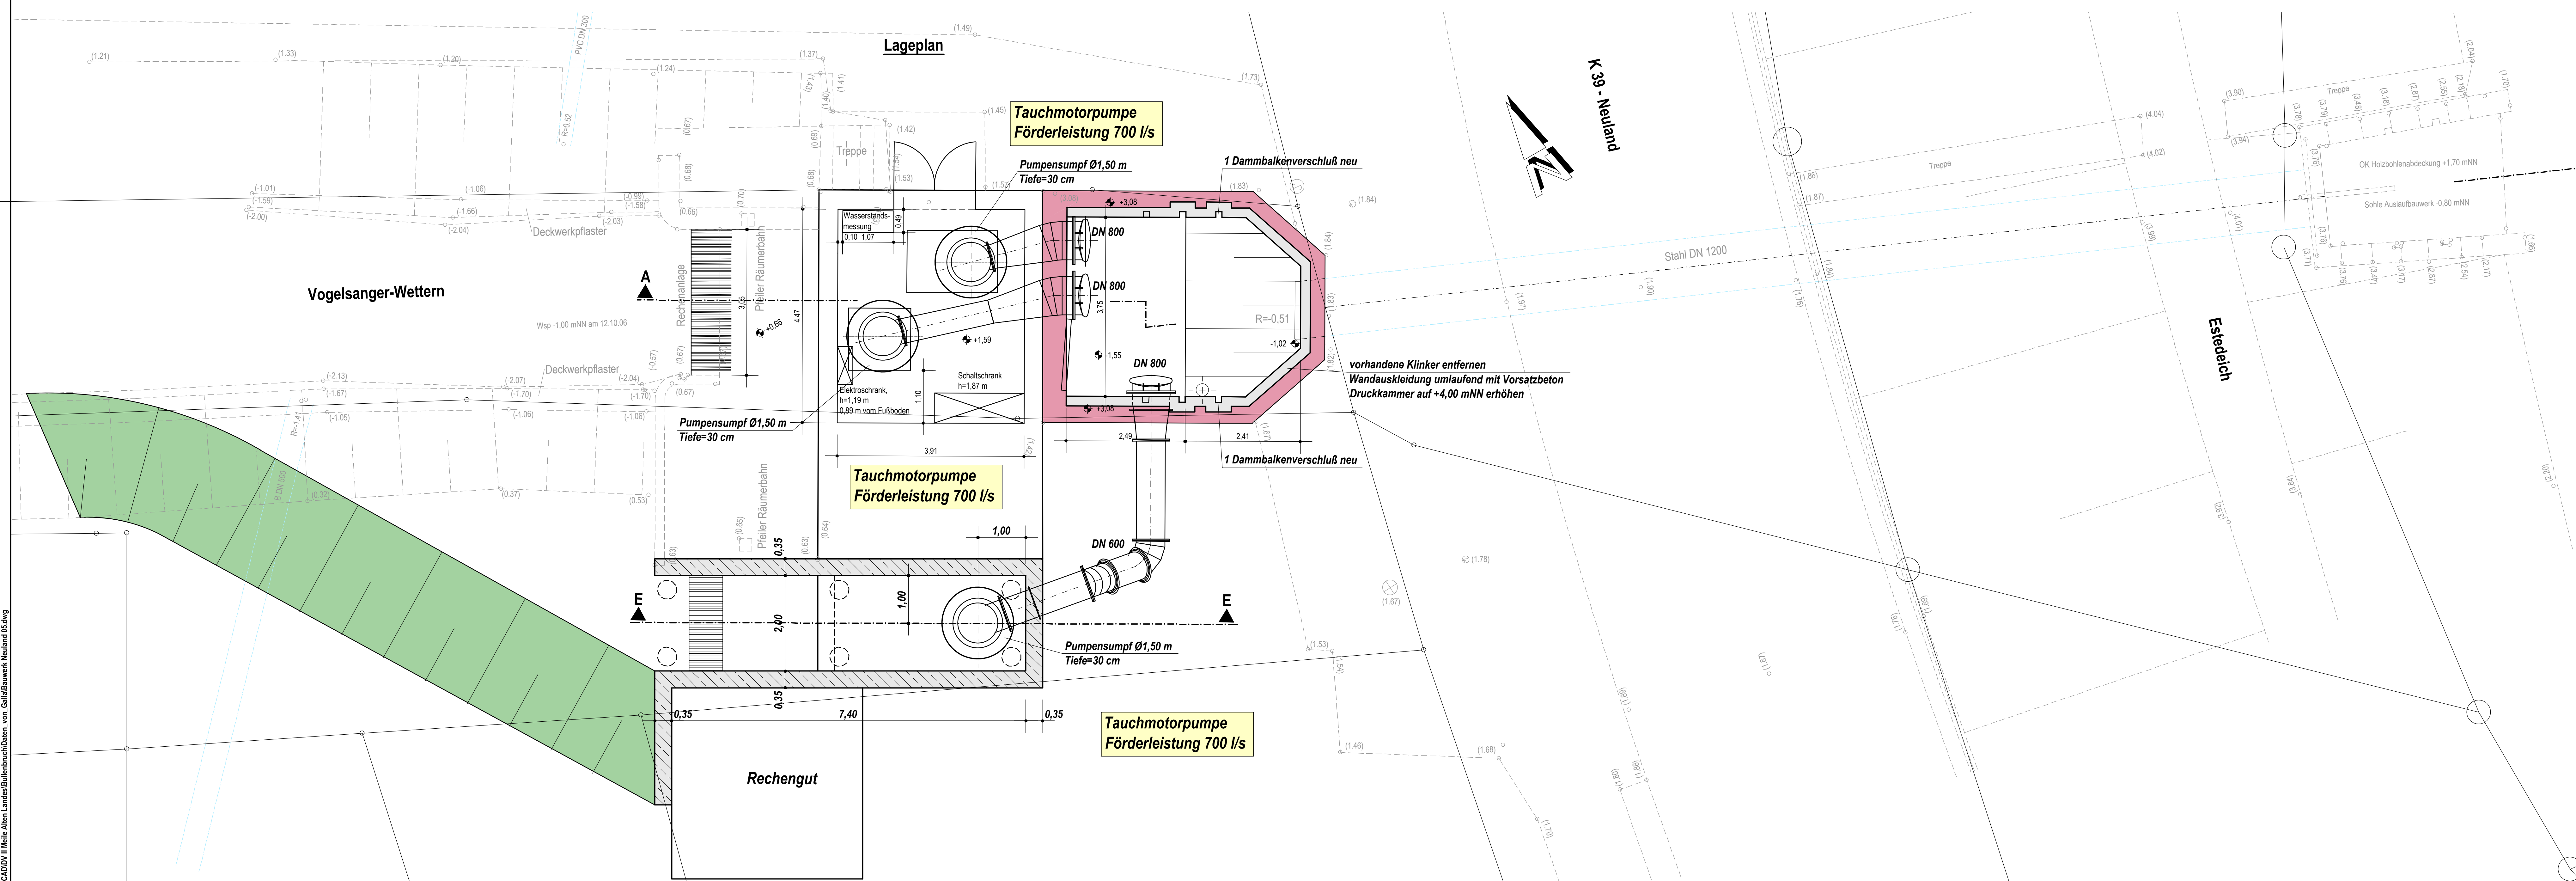
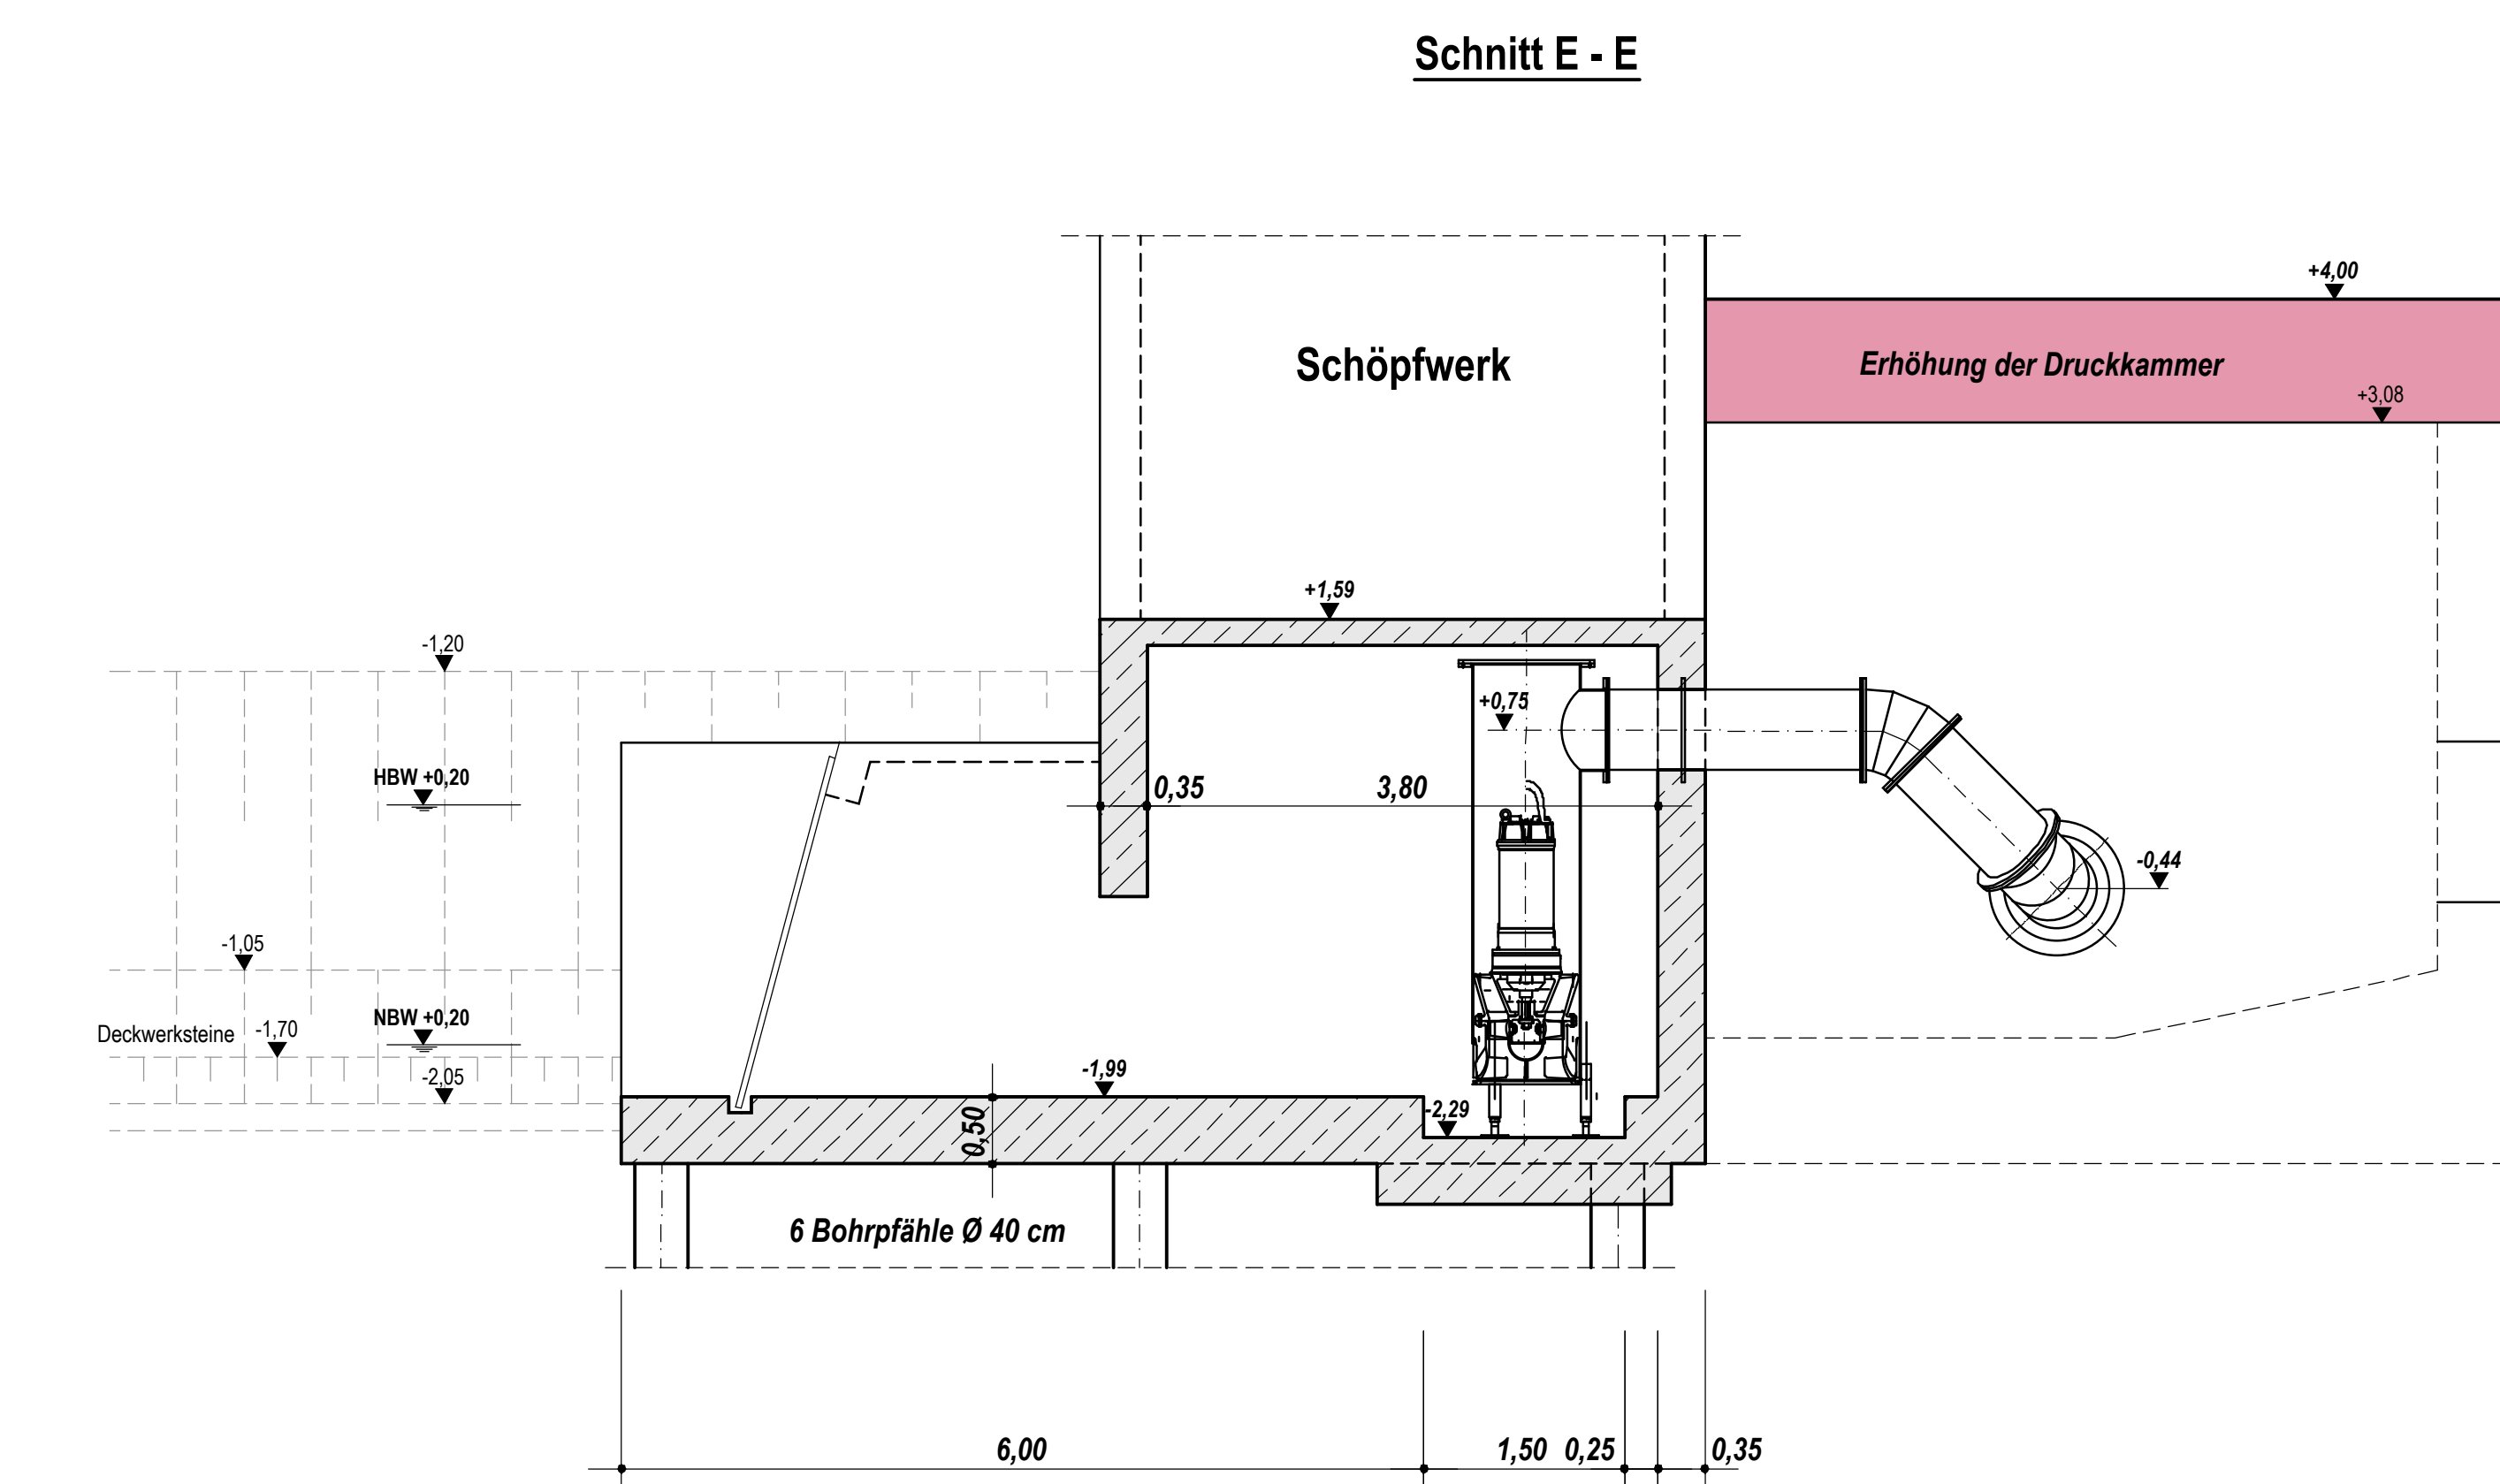
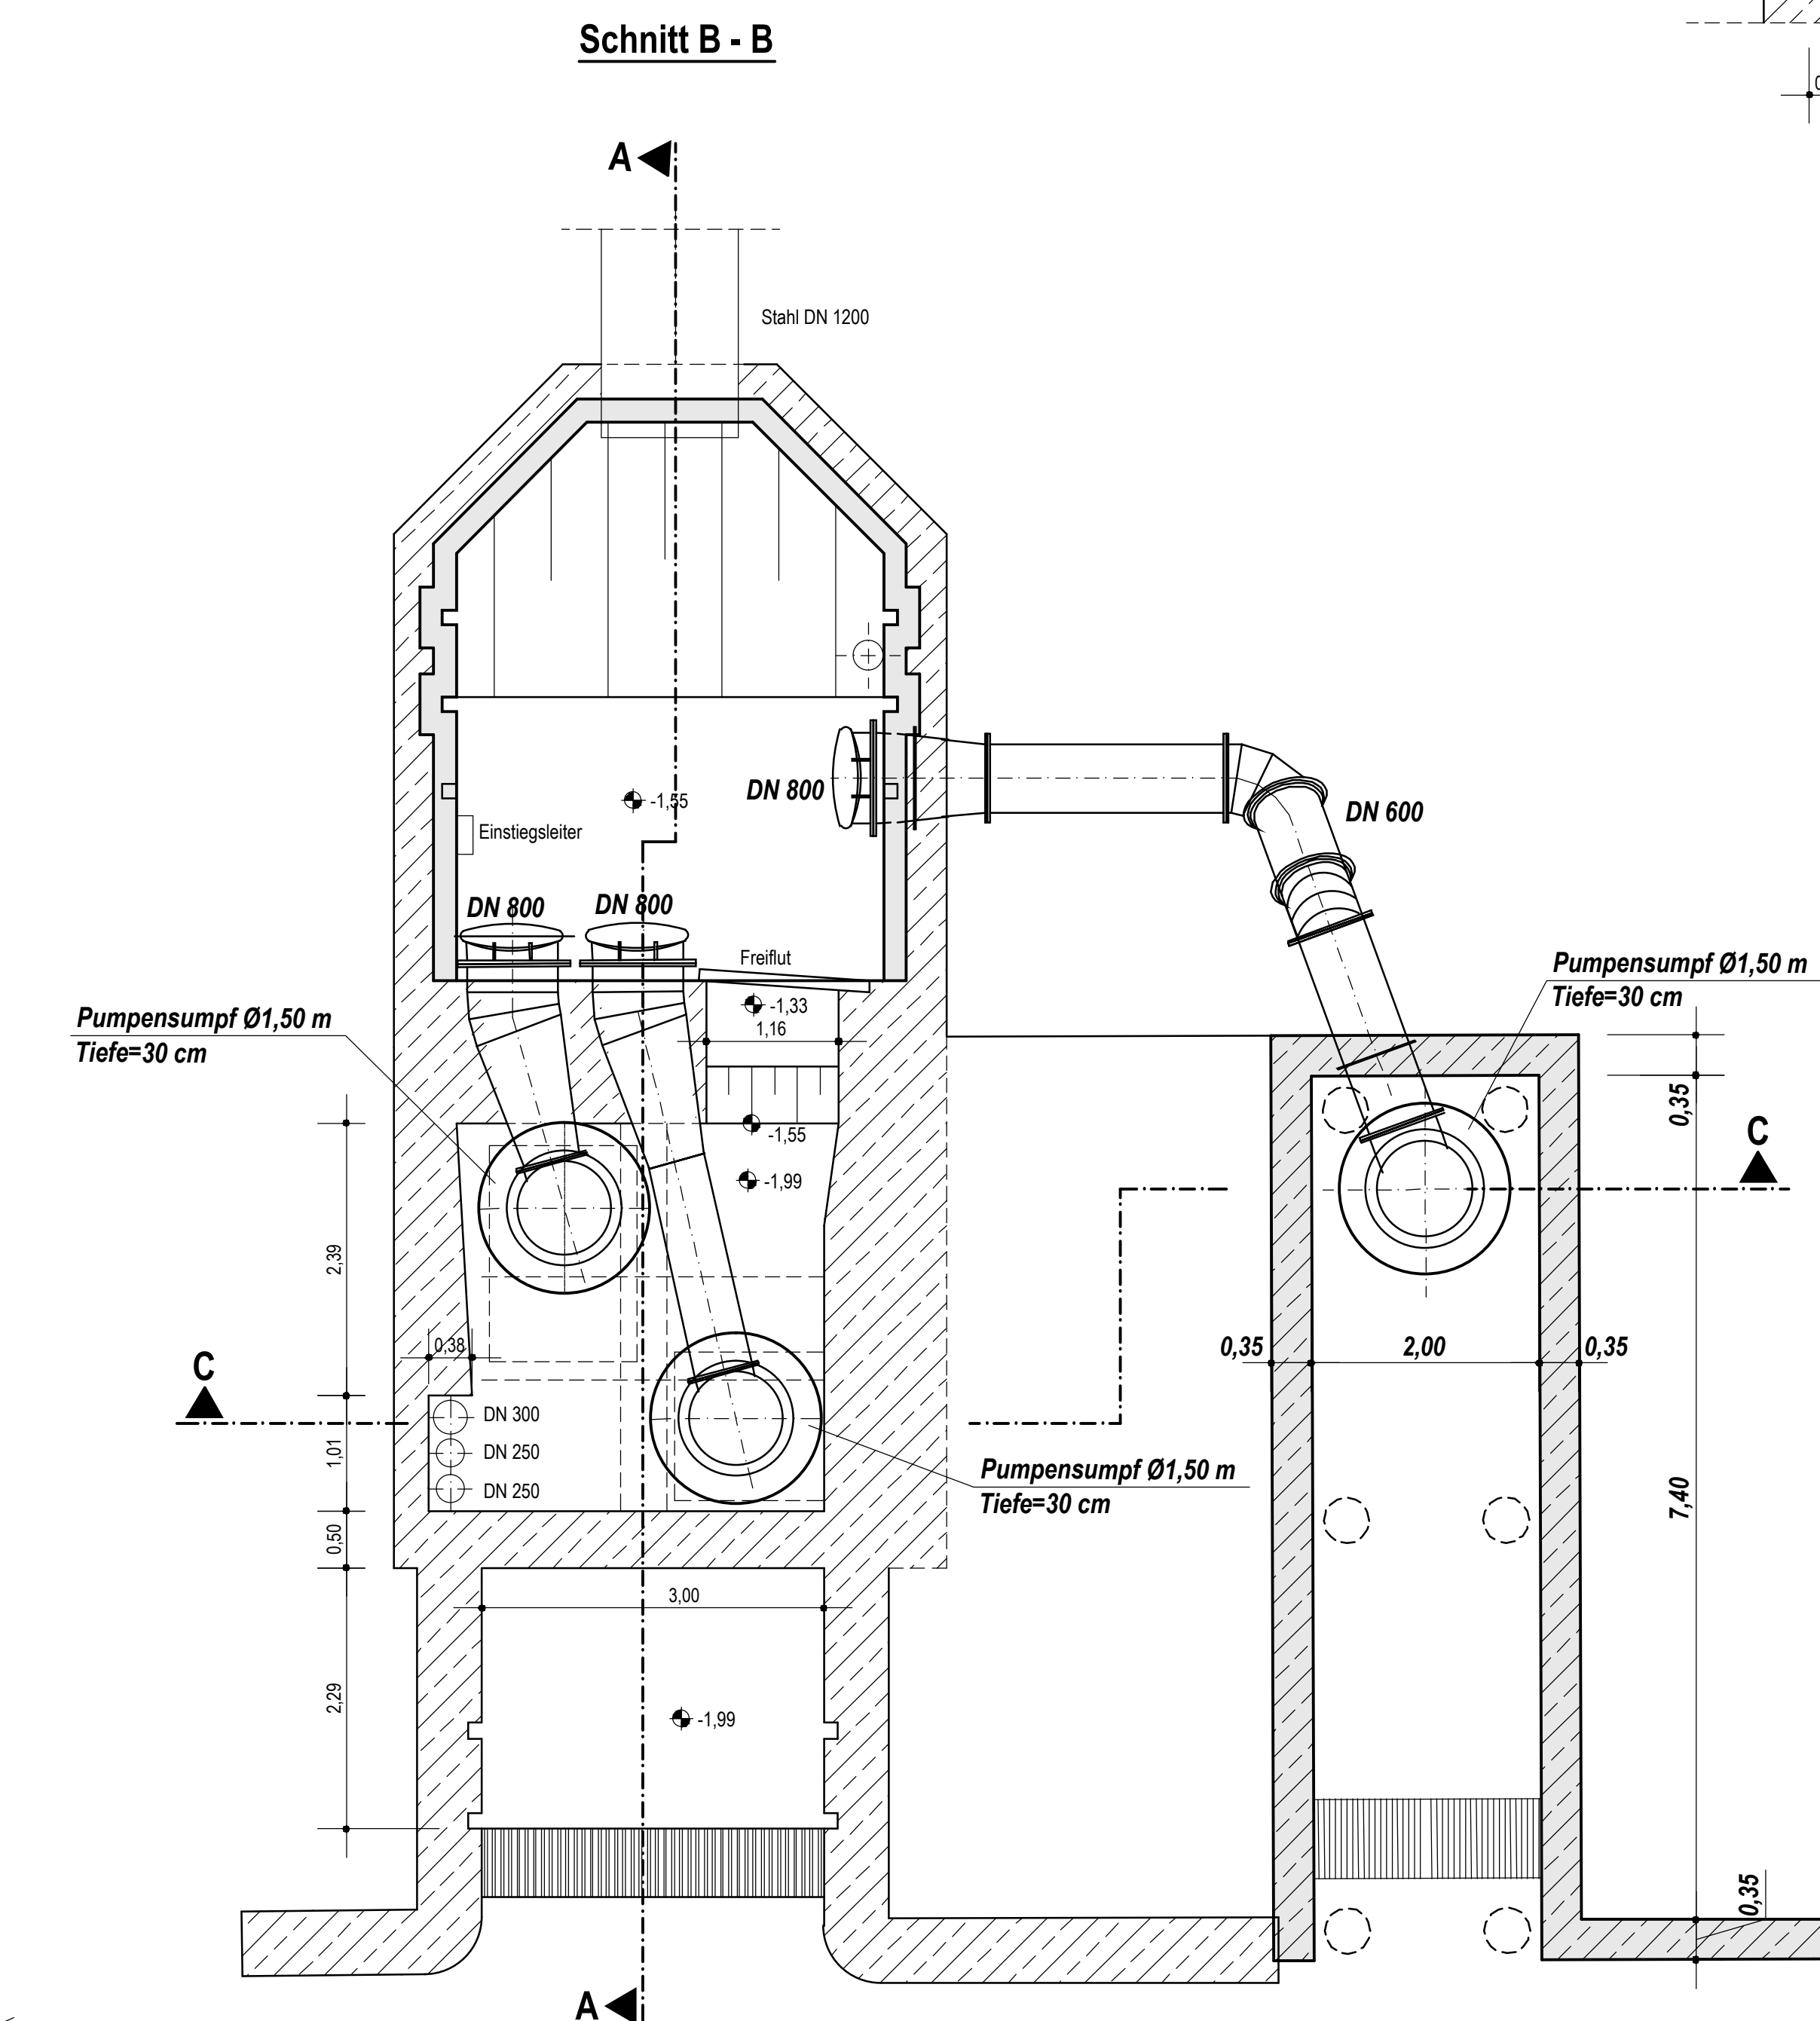
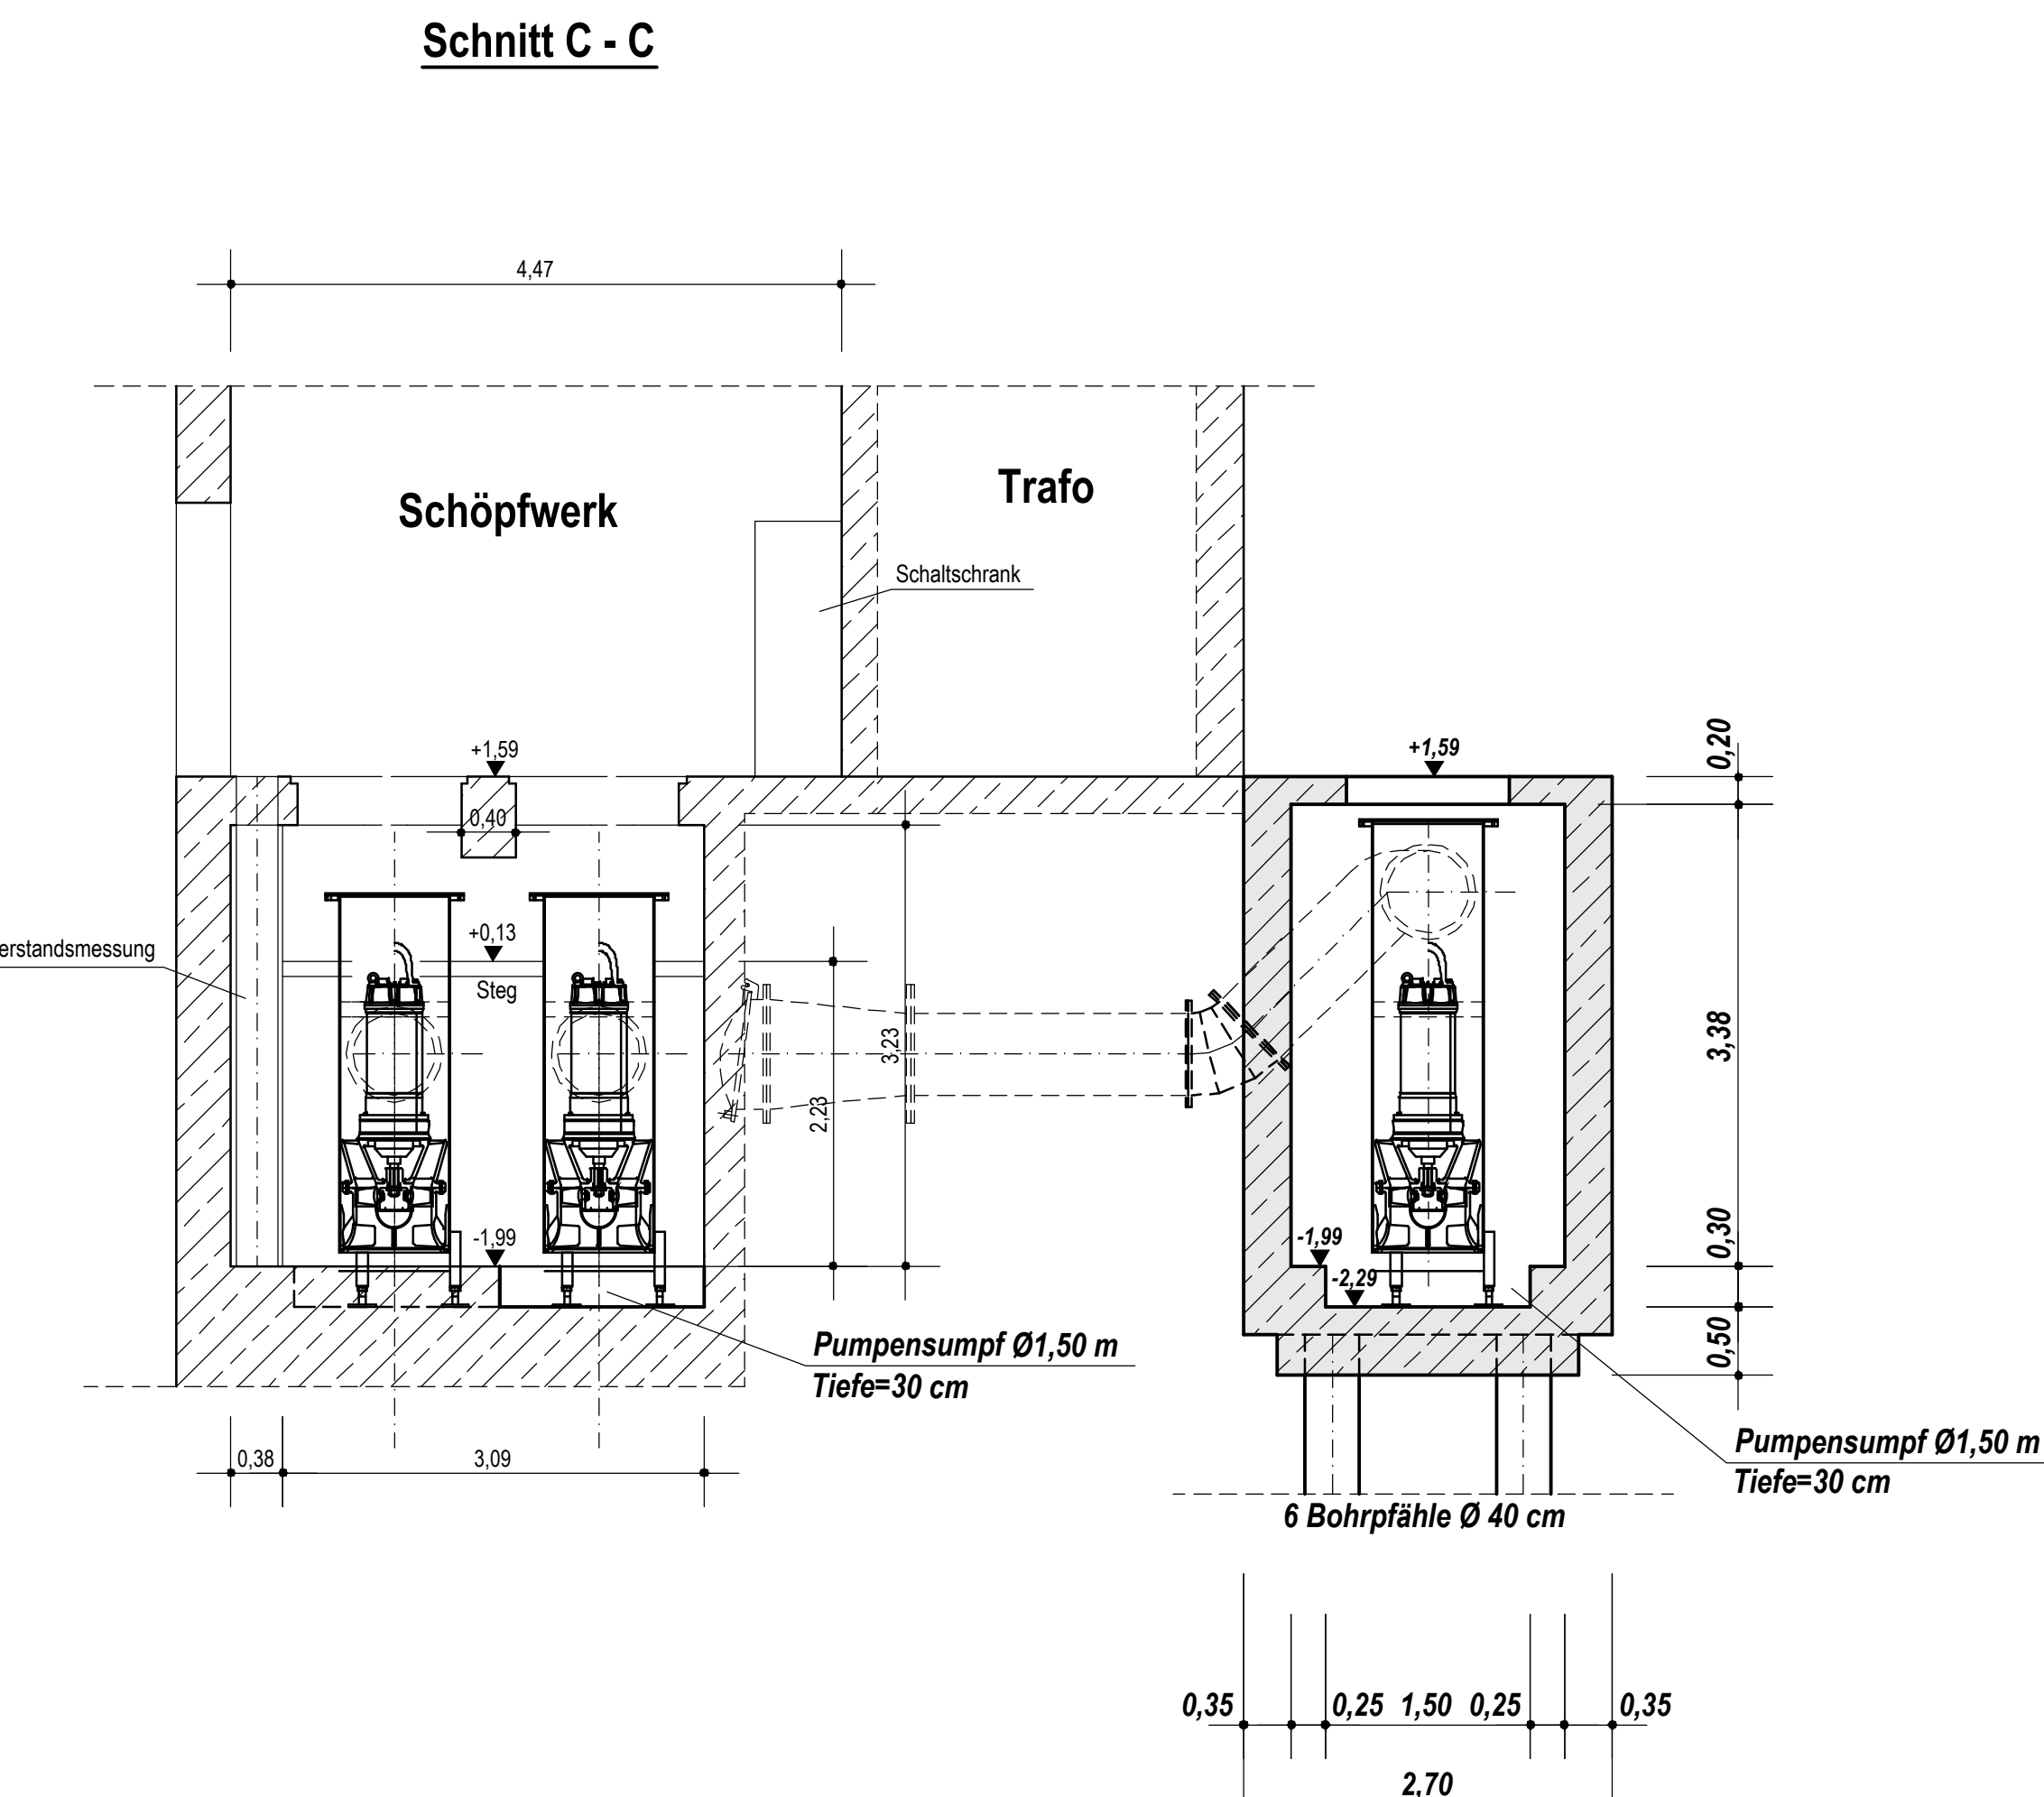


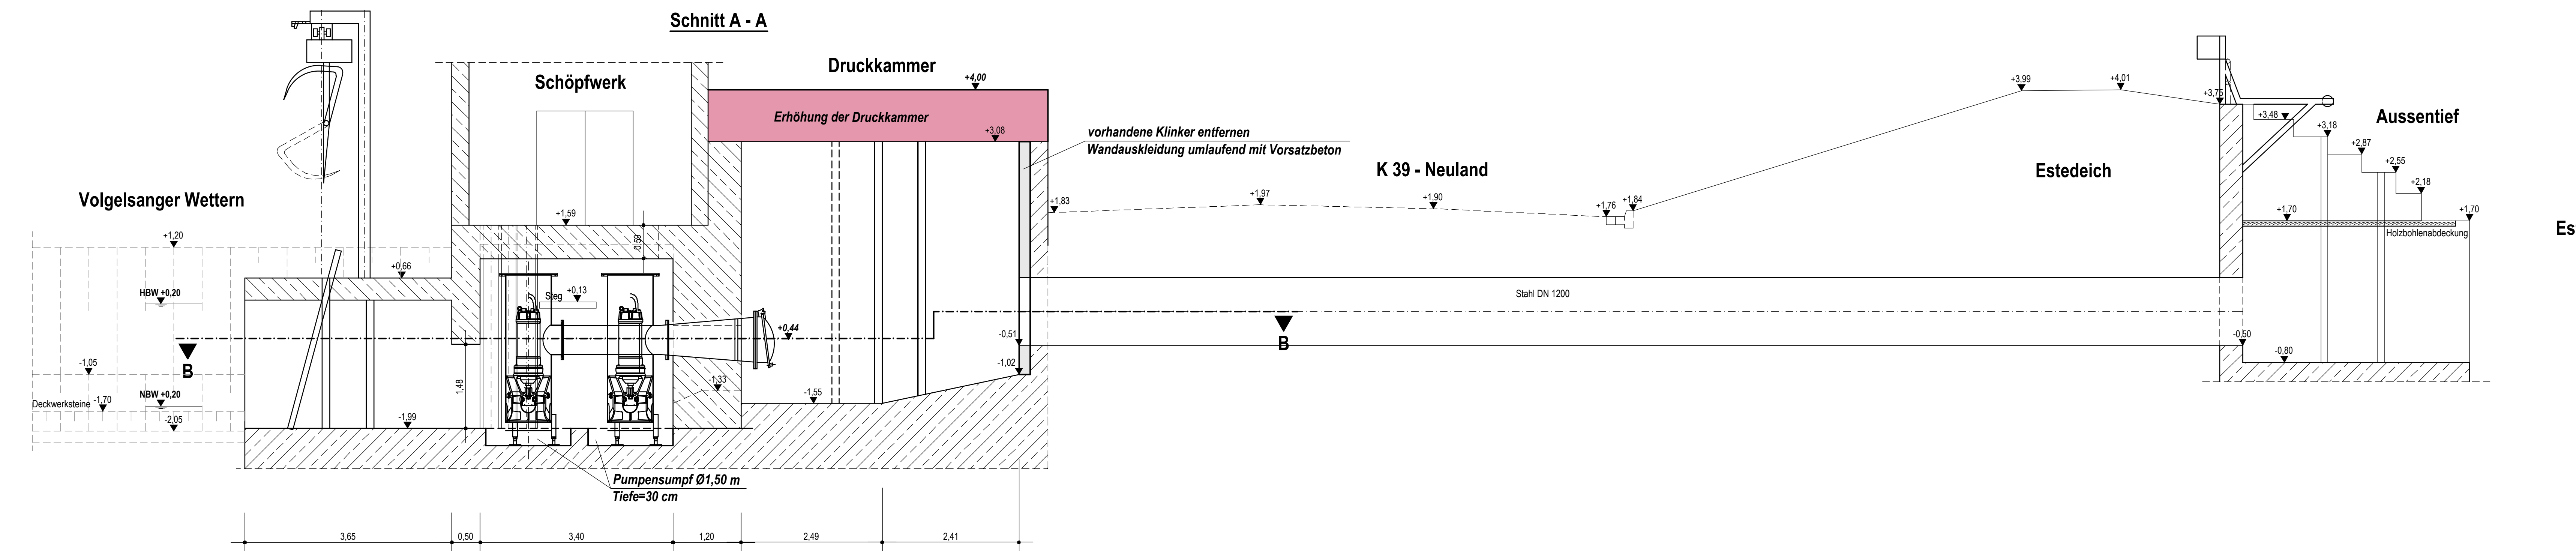

Deichverband der II. Melle Alten Landes Landkreis Stade				
Antrag auf Planfeststellung Hochwasserentlastungspolder Bullenbruch				
Erweiterung Schöpfwerk Neuland Lageplan Grundriss und Schnitte Meldesatz 1 - 36				Anträge
KLASUS GALLA & PARTNER Beratende Ingenieure VbB Lange Straße 10 · 21465 Hornsbuch Tel.: 041633186-0 Fax: 041633186-28 www.galla-partner.de info@galla-partner.de			Bearbeitet	Datum 23.10.2008
Arbeitslegung der Pläne			23.10.2008	Rück Jage