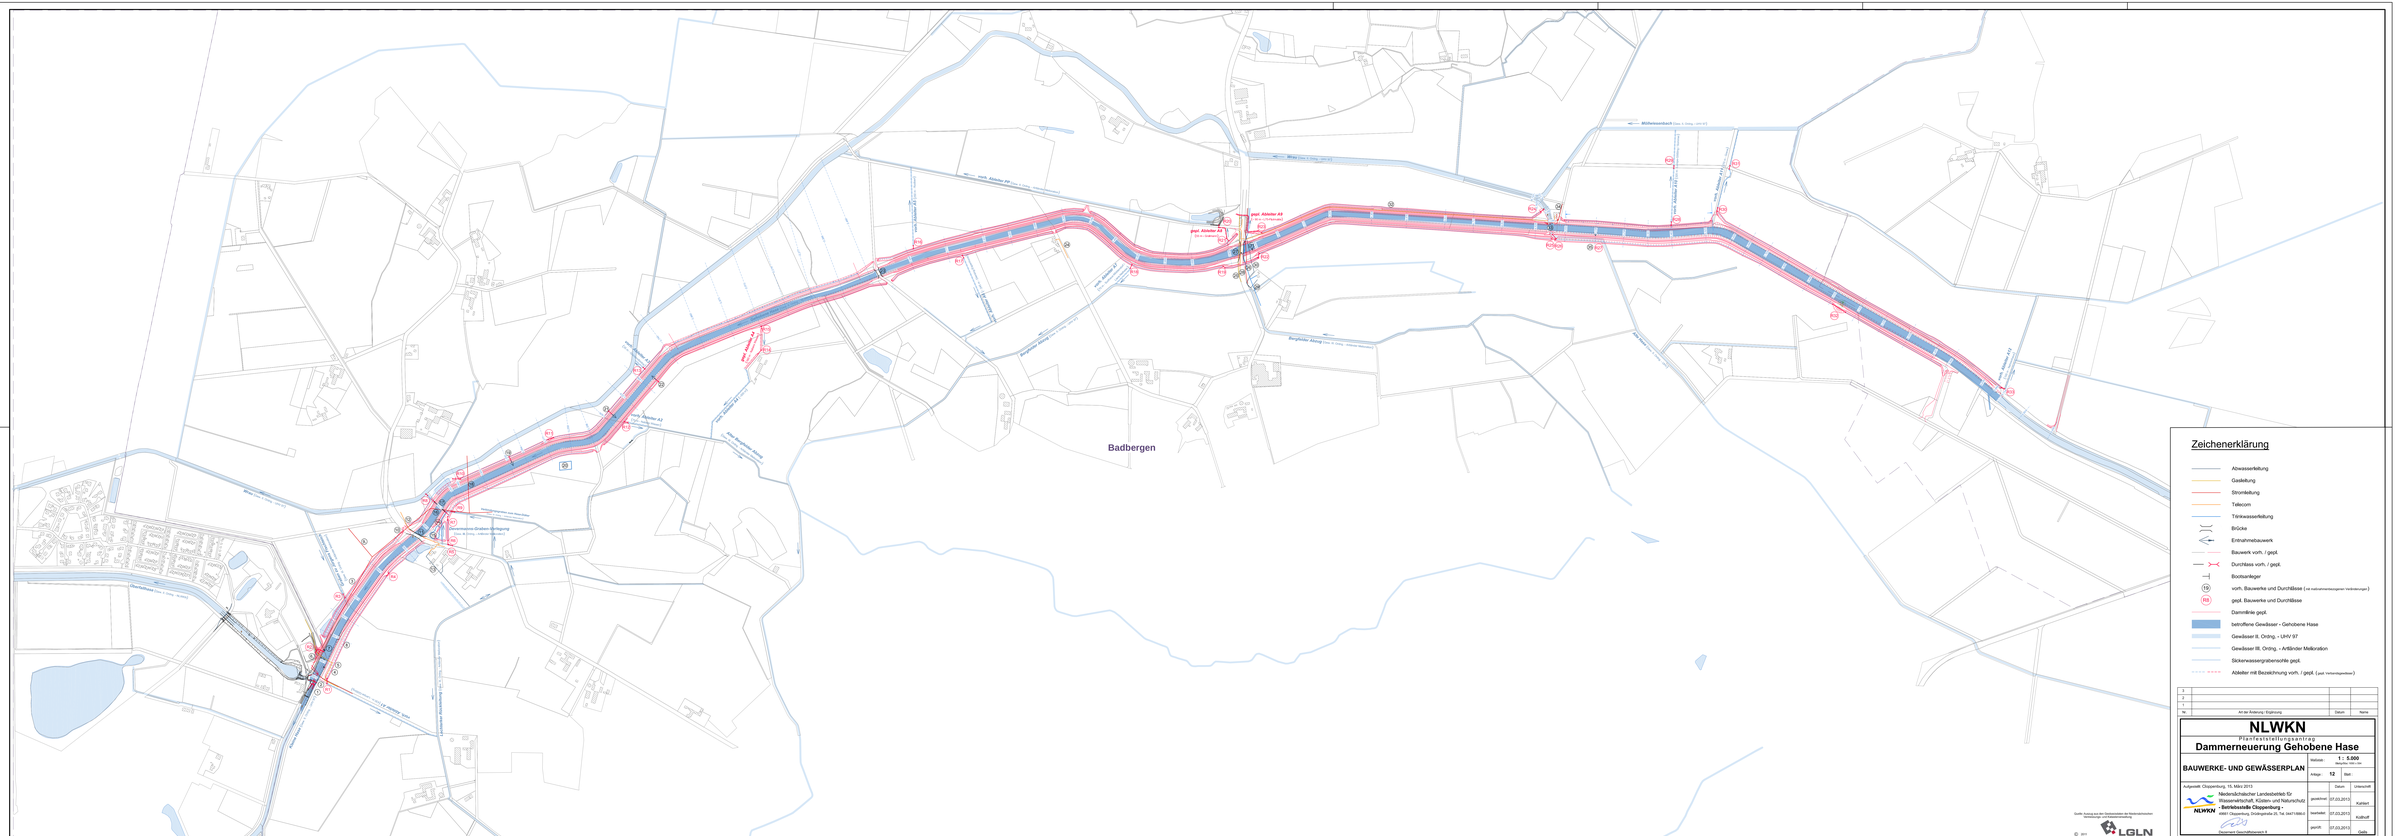

Badbergen
Kleine Hase (Gew. II. Ordng. - UHV 97)
Überfallhase (Gew. II. Ordng. - NLWKN)
Wrau (Gew. II. Ordng. - UHV 97)
Graben zu Jürgens Fischteich (Gew. III. Ordng. - Artländer Melioration)
vorh. Ableiter A1 (430 m - Lampe-Gößling)
Lechterker Rückleitung (Gew. III. Ordng. - Artländer Melioration)
Devermanns-Graben-Verlegung (Gew. III. Ordng. - Artländer Melioration)
Verbindungsgraben zum Hase-Düker
vorh. Ableiter A2
Alter Bergfelder Abzug (Gew. III. Ordng. - Artländer Melioration)
vorh. Ableiter A3
vorh. Ableiter A4 (~300 m)
gepl. Ableiter A4 (160 m - Niehaus Wiesen)
Gehobene Hase
vorh. Ableiter A5 (250 m - Rodben)
vorh. Ableiter A6
vorh. Ableiter PP (Gew. II. Ordng. - Artländer Melioration)
Bergfelder Abzug (Gew. II. Ordng. - UHV 97)
vorh. Ableiter A7
gepl. Ableiter A8
gepl. Ableiter A9
Bergfelder Abzug (Gew. III. Ordng. - Artländer Melioration)
Alte Hase
Möllwiesenbach (Gew. II. Ordng. - UHV 97)
vorh. Ableiter A10 (320 m - Lampe-Gößling / Sommer)
vorh. Ableiter A11 (270 m - Greve)
vorh. Ableiter A12 (100 m - Nehrenhaus)

Quelle: Auszug aus den Geobasisdaten der Niedersächsischen Vermessungs- und Katasterverwaltung

© 2011 LGLN

Zeichenerklärung

—	Abwasserleitung
—	Gasleitung
—	Stromleitung
—	Telecom
—	Trinkwasserleitung
)(	Brücke
←	Entnahmebauwerk
|	Bauwerk vorh. / gepl.
⊢	Durchlass vorh. / gepl.
⊥	Bootsanleger
⑲	vorh. Bauwerke und Durchlässe (mit maßnahmenbezogenen Veränderungen)
R8	gepl. Bauwerke und Durchlässe
—	Dammlinie gepl.
▬	betroffene Gewässer - Gehobene Hase
▬	Gewässer II. Ordng. - UHV 97
—	Gewässer III. Ordng. - Artländer Melioration
═	Sickerwassergrabensohle gepl.
==== ====	Ableiter mit Bezeichnung vorh. / gepl. (gepl. Verbandsgewässer)

Nr.	Art der Änderung / Ergänzung	Datum	Name
3			
2			
1			

NLWKN

Planfeststellungsantrag

Dammerneuerung Gehobene Hase

BAUWERKE- UND GEWÄSSERPLAN

Maßstab : **1 : 5.000**
Blattgröße: 1690 x 594

Anlage : **12** Blatt :

Aufgestellt: Cloppenburg, 15. März 2013

Niedersächsischer Landesbetrieb für
Wasserwirtschaft, Küsten- und Naturschutz
- Betriebsstelle Cloppenburg -
49661 Cloppenburg, Drüdingstraße 25, Tel. 04471/886-0

Dezernent Geschäftsbereich II

	Datum	Unterschrift
gezeichnet:	07.03.2013	Kahlert
bearbeitet:	07.03.2013	Kollhoff
geprüft:	07.03.2013	Geils

s:\projekte\quakenbrück\dämme\03 grunderwerb\kreuzungsbauwerke\kreuzungsbauwerke.dwg 11.09.2013