



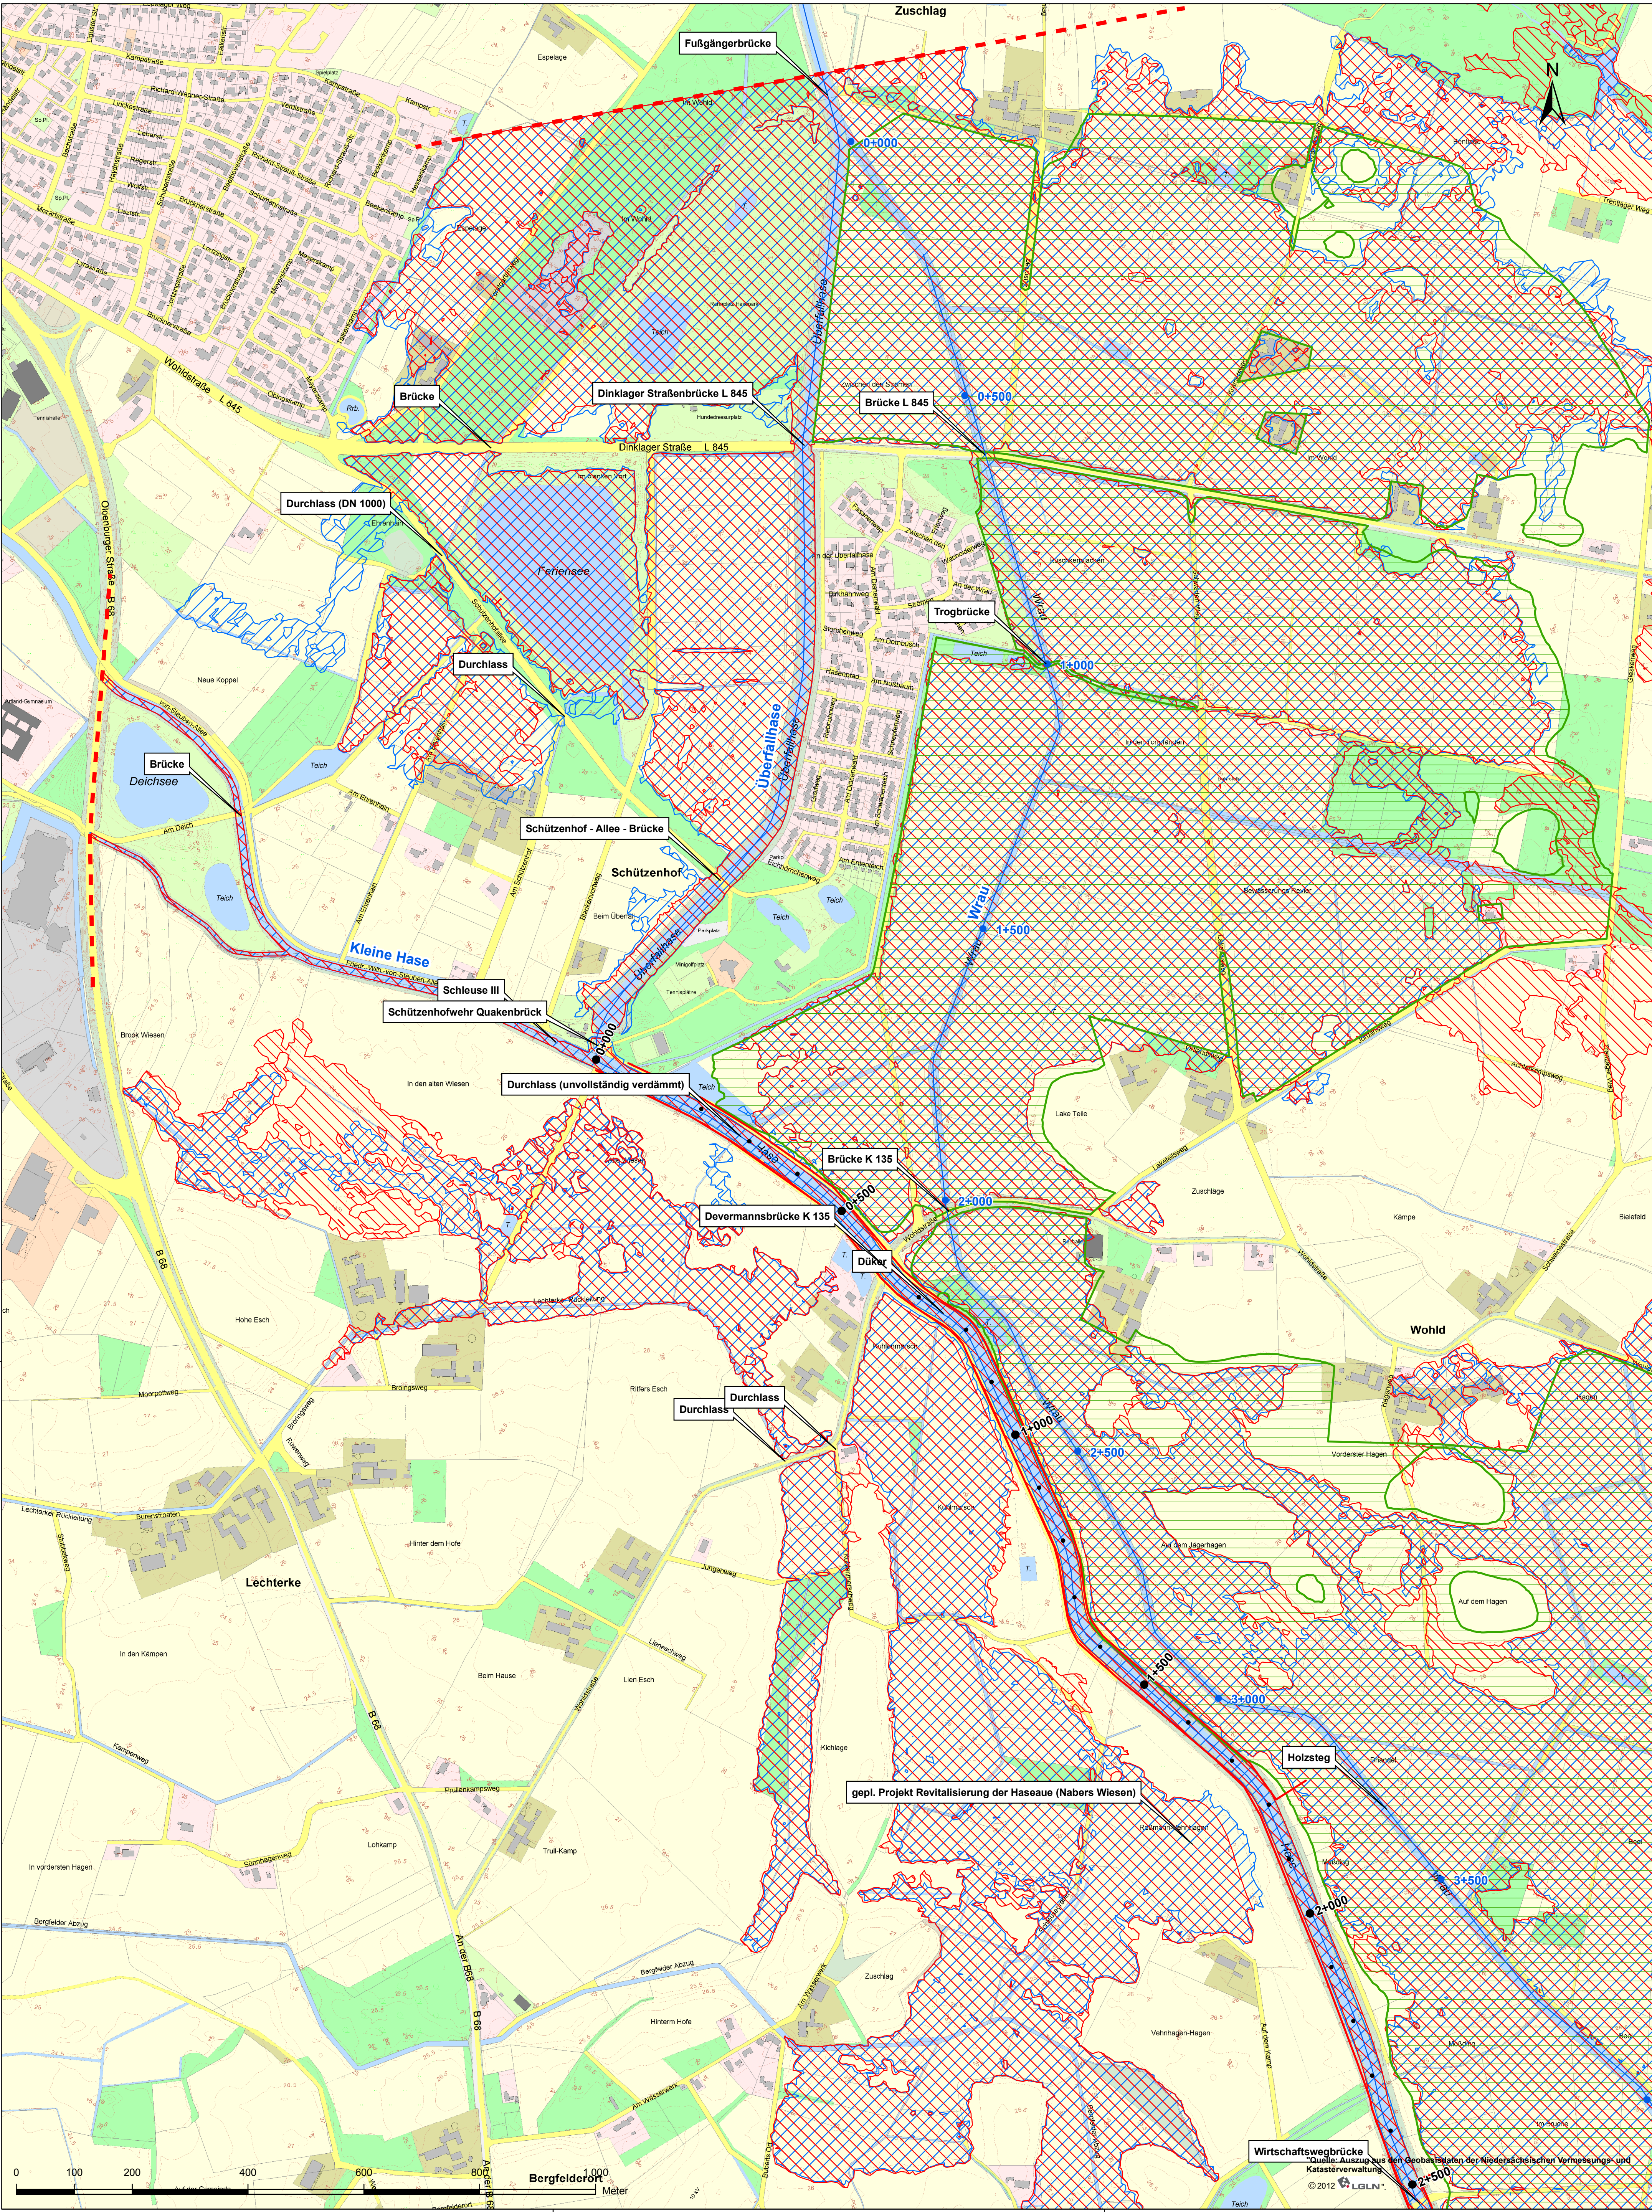

Übersichtskarte M: 1:100.000

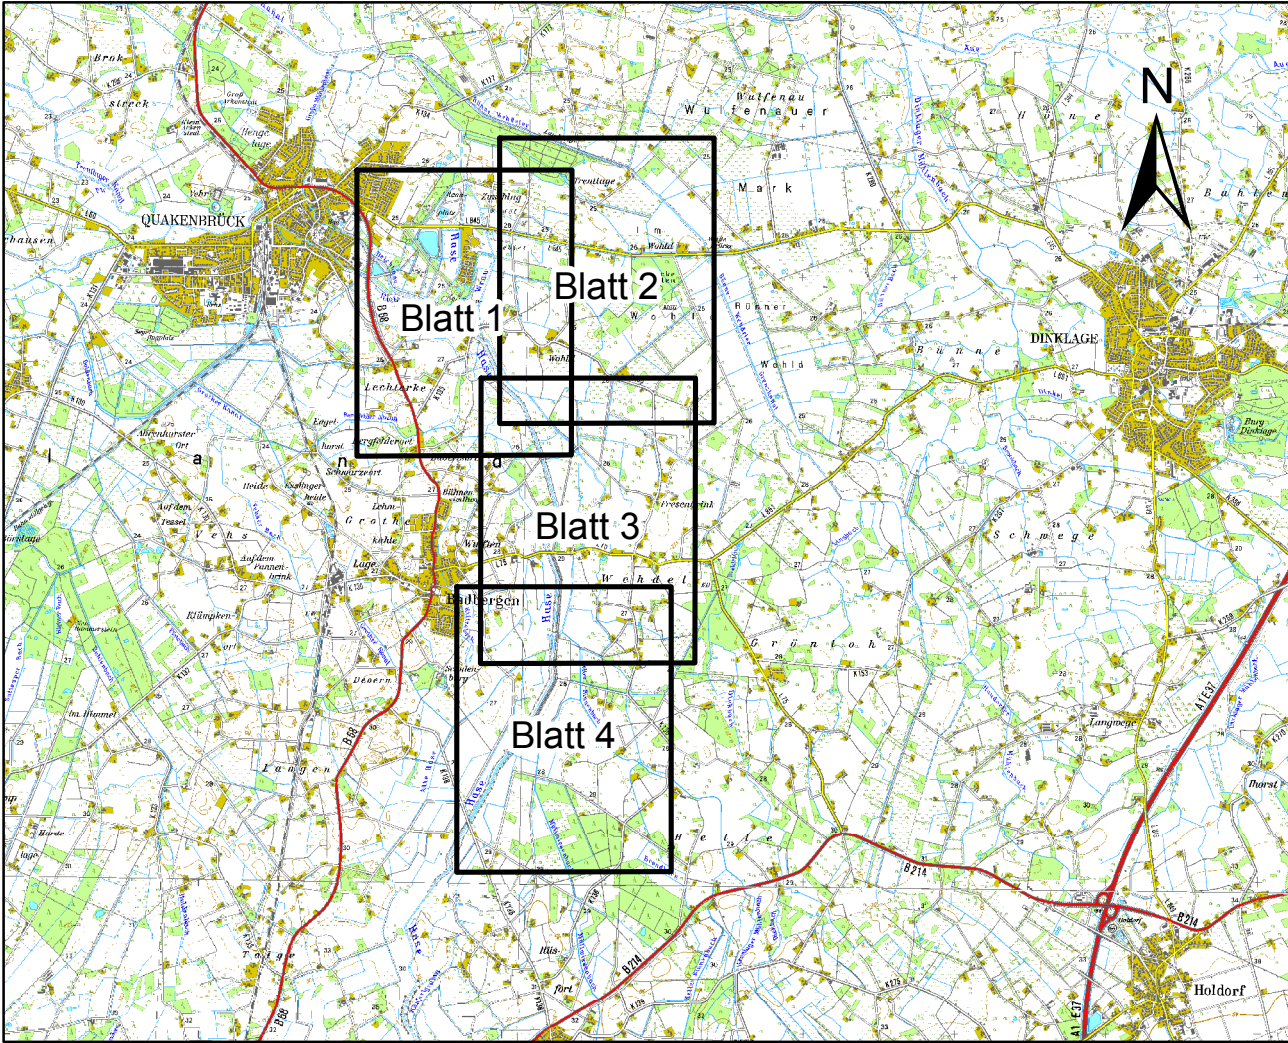

Legende

- Stationierung Baubereich
- Stationierung Gewässer
- - - Betrachtungsgrenze
- gepl. Dammemuerung
- festgesetztes ÜSG Wrau
- festgesetztes ÜSG Mollwiesenbach (1911)
- Überschwemmungsflächen bei HQ 100, Bestand
- Überschwemmungsflächen bei HQ 100, Planung

Datum	Änderung	gez.:	gepr.:
 Niedersächsischer Landesbetrieb für Wasserwirtschaft, Küsten- und Naturschutz - Betriebsstelle Cloppenburg - Dammernuerungen an der Gehobenen Hase			
- Hydraulische Berechnungen -		Maßstab:	1:5.000
Lageplan		Anlage:	5
Überschwemmungsflächen		Blatt:	1.1
HQ 100			
 INGENIEUR-DIENST-NORD Dr. Lange - Dr. Anselm GmbH		gez.:	Datum
Planungsbüro für Wasserwirtschaft, Straßen-, Landschafts-, Bauplanung, Ingenieurbau Industriestrasse 32 · 28876 Oyten · Tel 04207 9880-0 · Fax 04207 9880-77 · info@idn-consult.de · www.idn-consult.de		gepr.:	Datum
Oyten, den 15. August 2013		Me:	Datum
gez. J. Anselm		Projekt-Nr.:	5138-A