



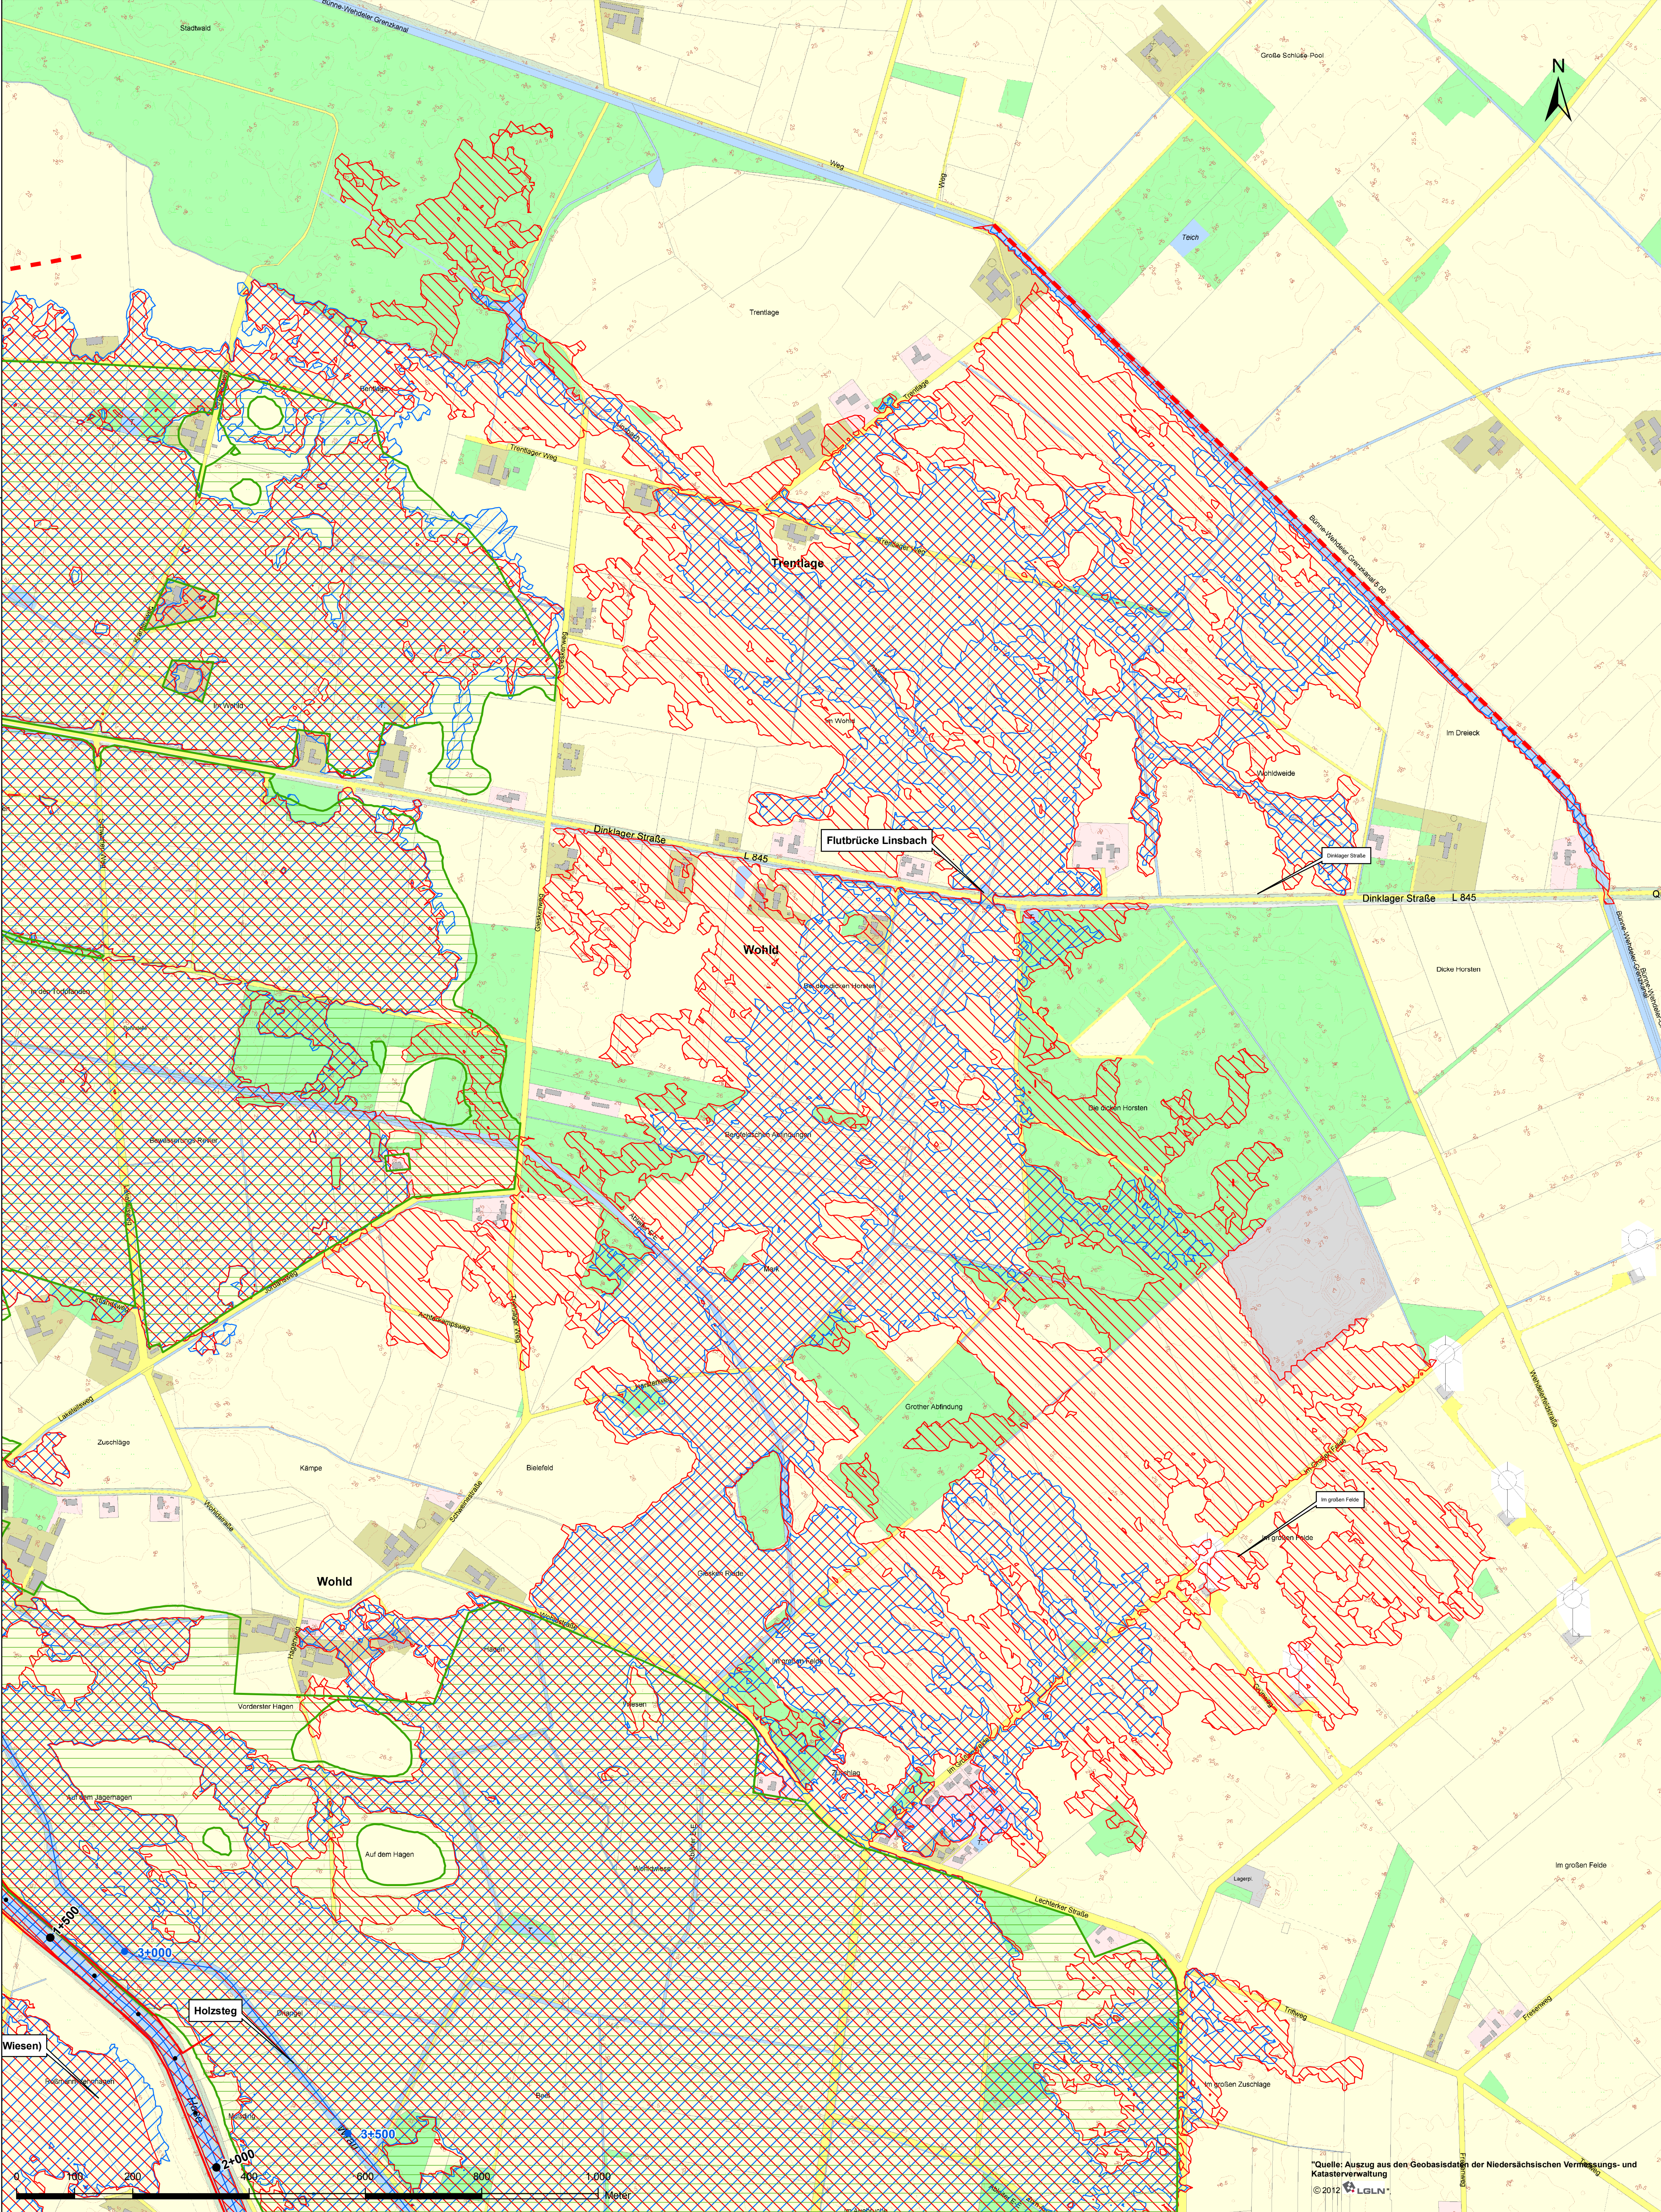

Übersichtskarte M: 1:100.000

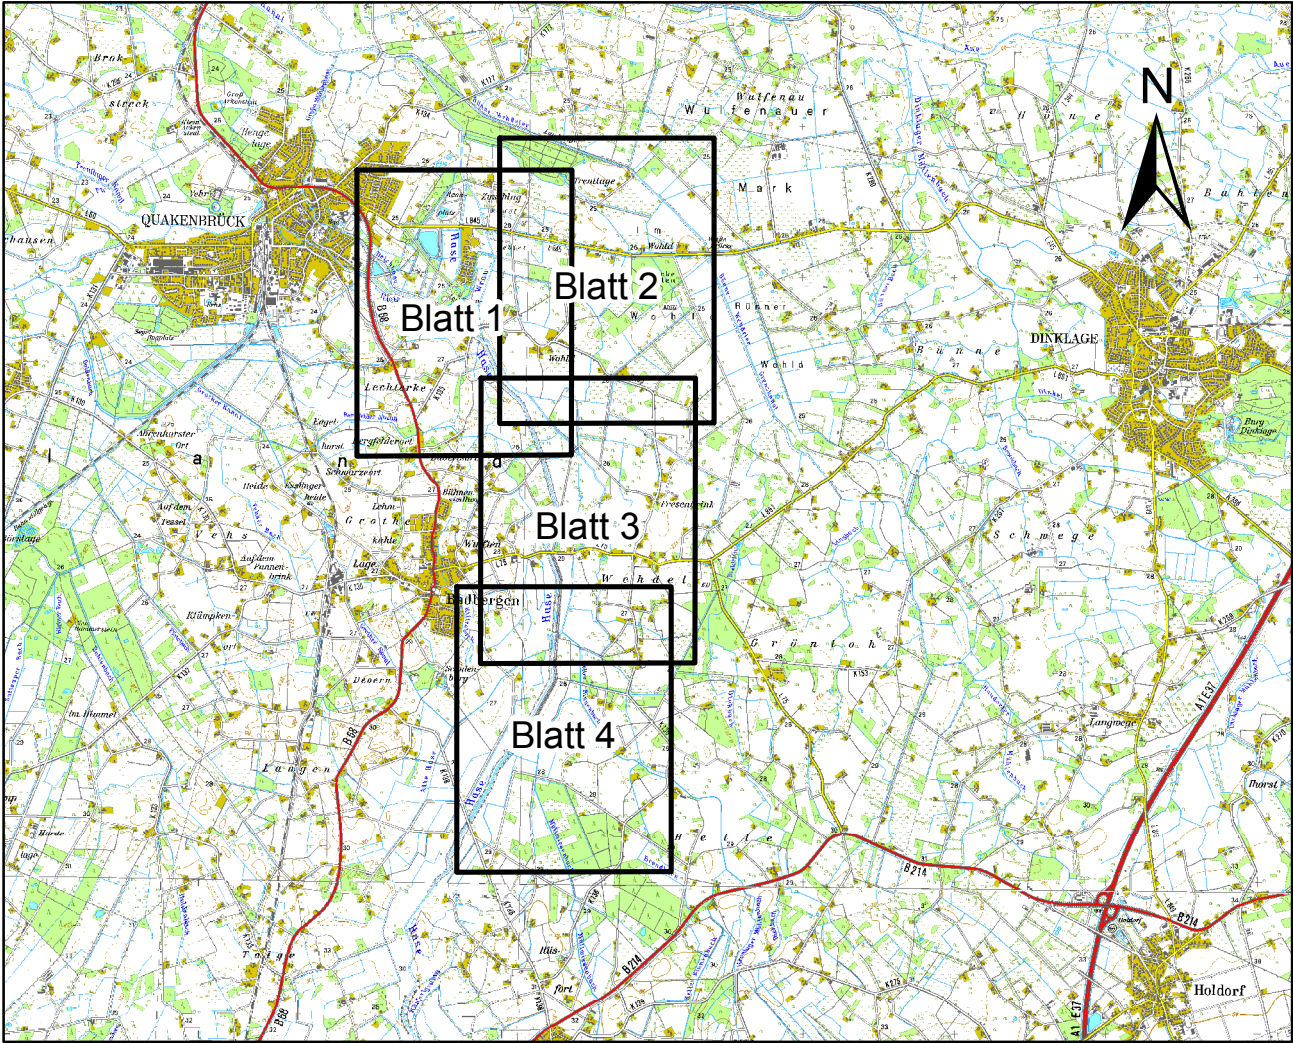

Legende

- Stationierung Baubereich
- Stationierung Gewässer
- - - Betrachtungsgrenze
- gepl. Dammern
- festgesetztes ÜSG Wrau
- festgesetztes ÜSG Mollwiesenbach (1911)
- Überschwemmungsflächen bei HQ 100, Bestand
- Überschwemmungsflächen bei HQ 100, Planung

Datum		Änderung		gez.:		gepr.:	
Niedersächsischer Landesbetrieb für Wasserwirtschaft, Küsten- und Naturschutz - Betriebsstelle Cloppenburg -							
Dammern an der Gehobenen Hase							
- Hydraulische Berechnungen -						Maßstab: 1:5.000	
Lageplan						Anlage: 5	
Überschwemmungsflächen						Blatt: 1.2	
HQ 100							
Planungsbüro für Wasserwirtschaft, Straßen-, Landschafts-, Bauplanung, Ingenieurbau Industriestrasse 32 38676 Oyten Tel 04207 6880-0 Fax 04207 6880-77 info@idn-nord.de www.idn-nord.de							
Oyten, den 15. August 2013 gez. J. Anselm							
Projekt-Nr.: 5138-A							

"Quelle: Auszug aus den Geobasisdaten der Niedersächsischen Vermessungs- und Katasterverwaltung
© 2012 LGLN"