



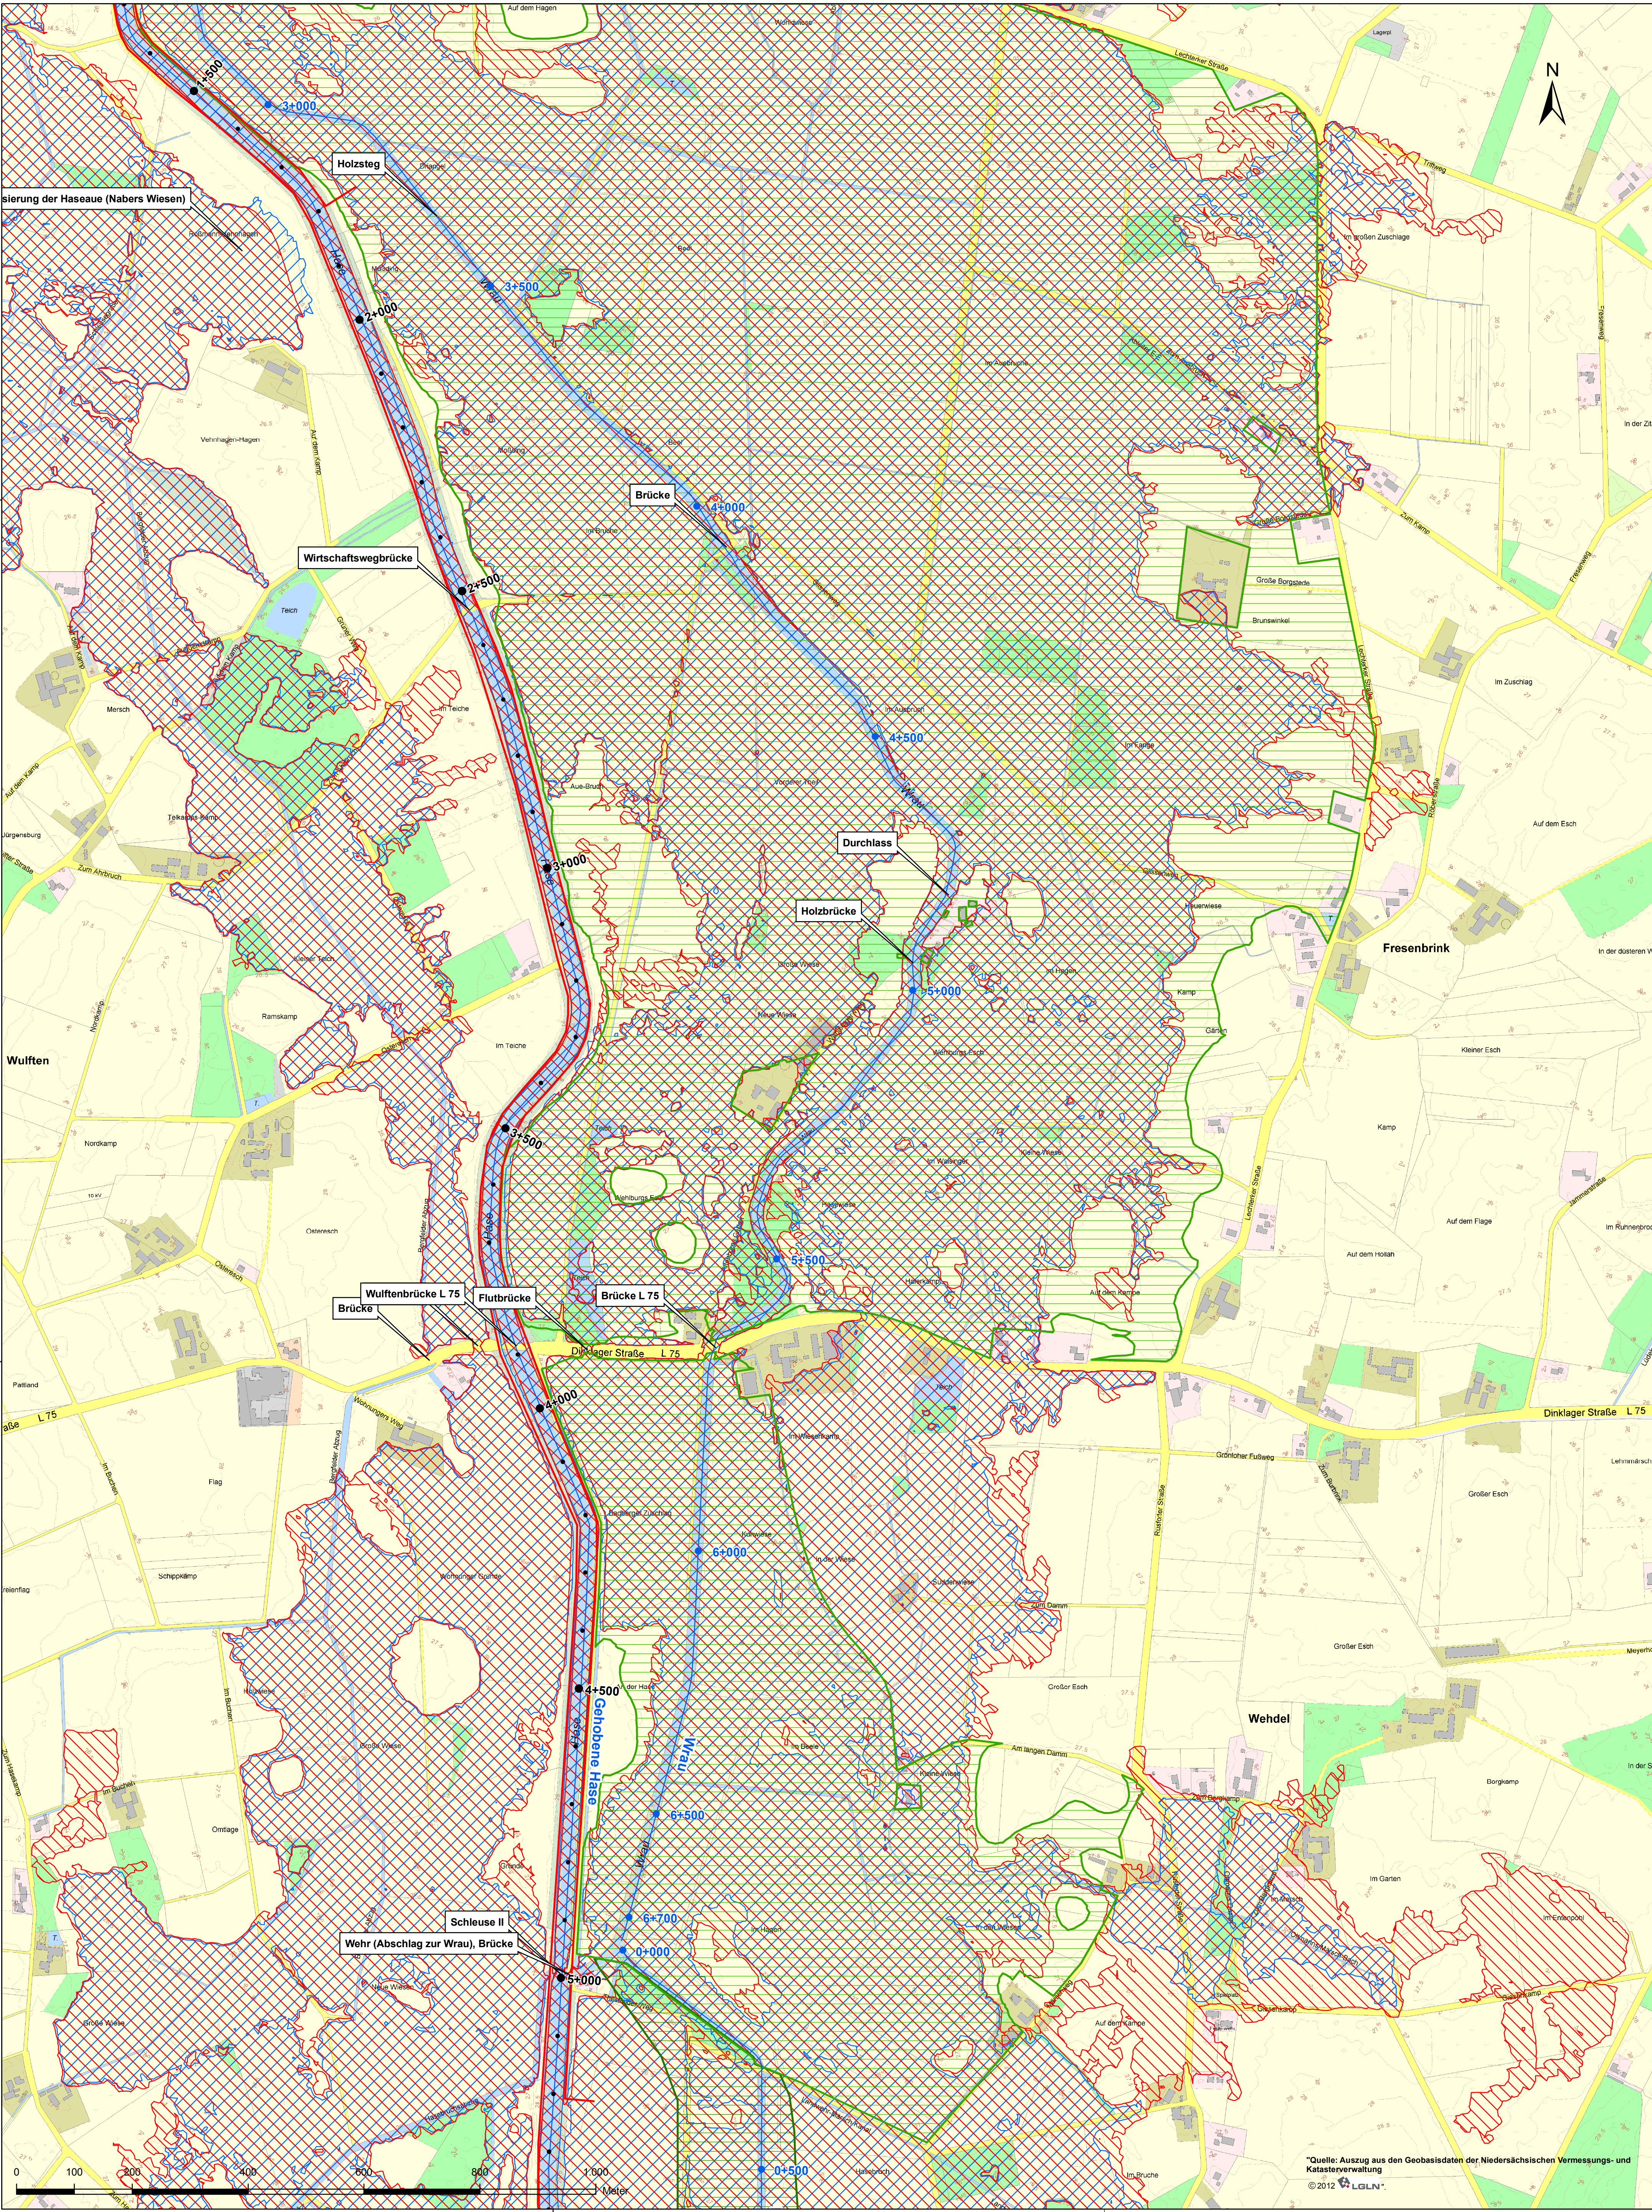

Übersichtskarte M: 1:100.000

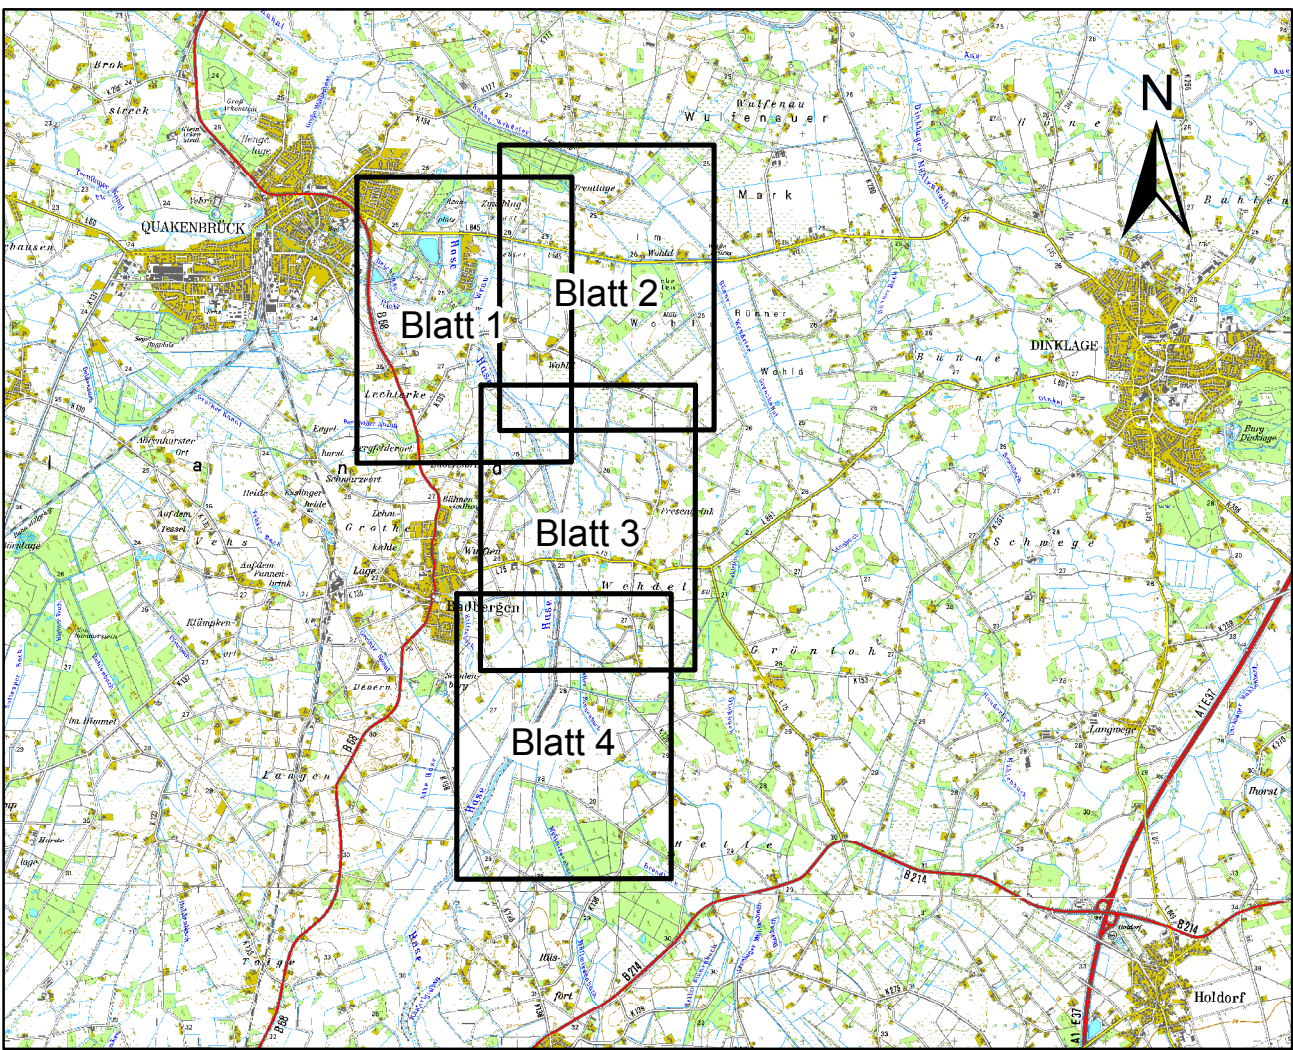

- Legende**
- Stationierung Baubereich
 - Stationierung Gewässer
 - - - Betrachtungsgrenze
 - gepl. Dammeneruerung
 - festgesetztes ÜSG Wrau
 - festgesetztes ÜSG Mollwiesenbach (1911)
 - Überschwemmungsflächen bei HQ 100, Bestand
 - Überschwemmungsflächen bei HQ 100, Planung

Datum		Änderung		gez.:		gepr.:	
Niedersächsischer Landesbetrieb für Wasserwirtschaft, Küsten- und Naturschutz - Betriebsstelle Cloppenburg -							
Dammerneuerungen an der Gehobenen Hase							
- Hydraulische Berechnungen -						Maßstab: 1:5.000	
Lageplan						Anlage: 5	
Überschwemmungsflächen						Blatt: 1.3	
HQ 100							
INGENIEUR-DIENST-NORD Dr. Lange - Dr. Anselm GmbH							
Planungsbüro für Wasserwirtschaft, Straßen-, Landschafts-, Bauplanung, Ingenieurbau Industriestraße 32 · 38676 Oyten · Tel. 04207 9880-0 · Fax 04207 9880-77 · info@idn-consult.de · www.idn-consult.de							
Oyten, den 15. August 2013 gez. J. Anselm							
Projekt-Nr.: 5138-A							

"Quelle: Auszug aus den Geobasisdaten der Niedersächsischen Vermessungs- und Katasterverwaltung
© 2012 LGLN"