



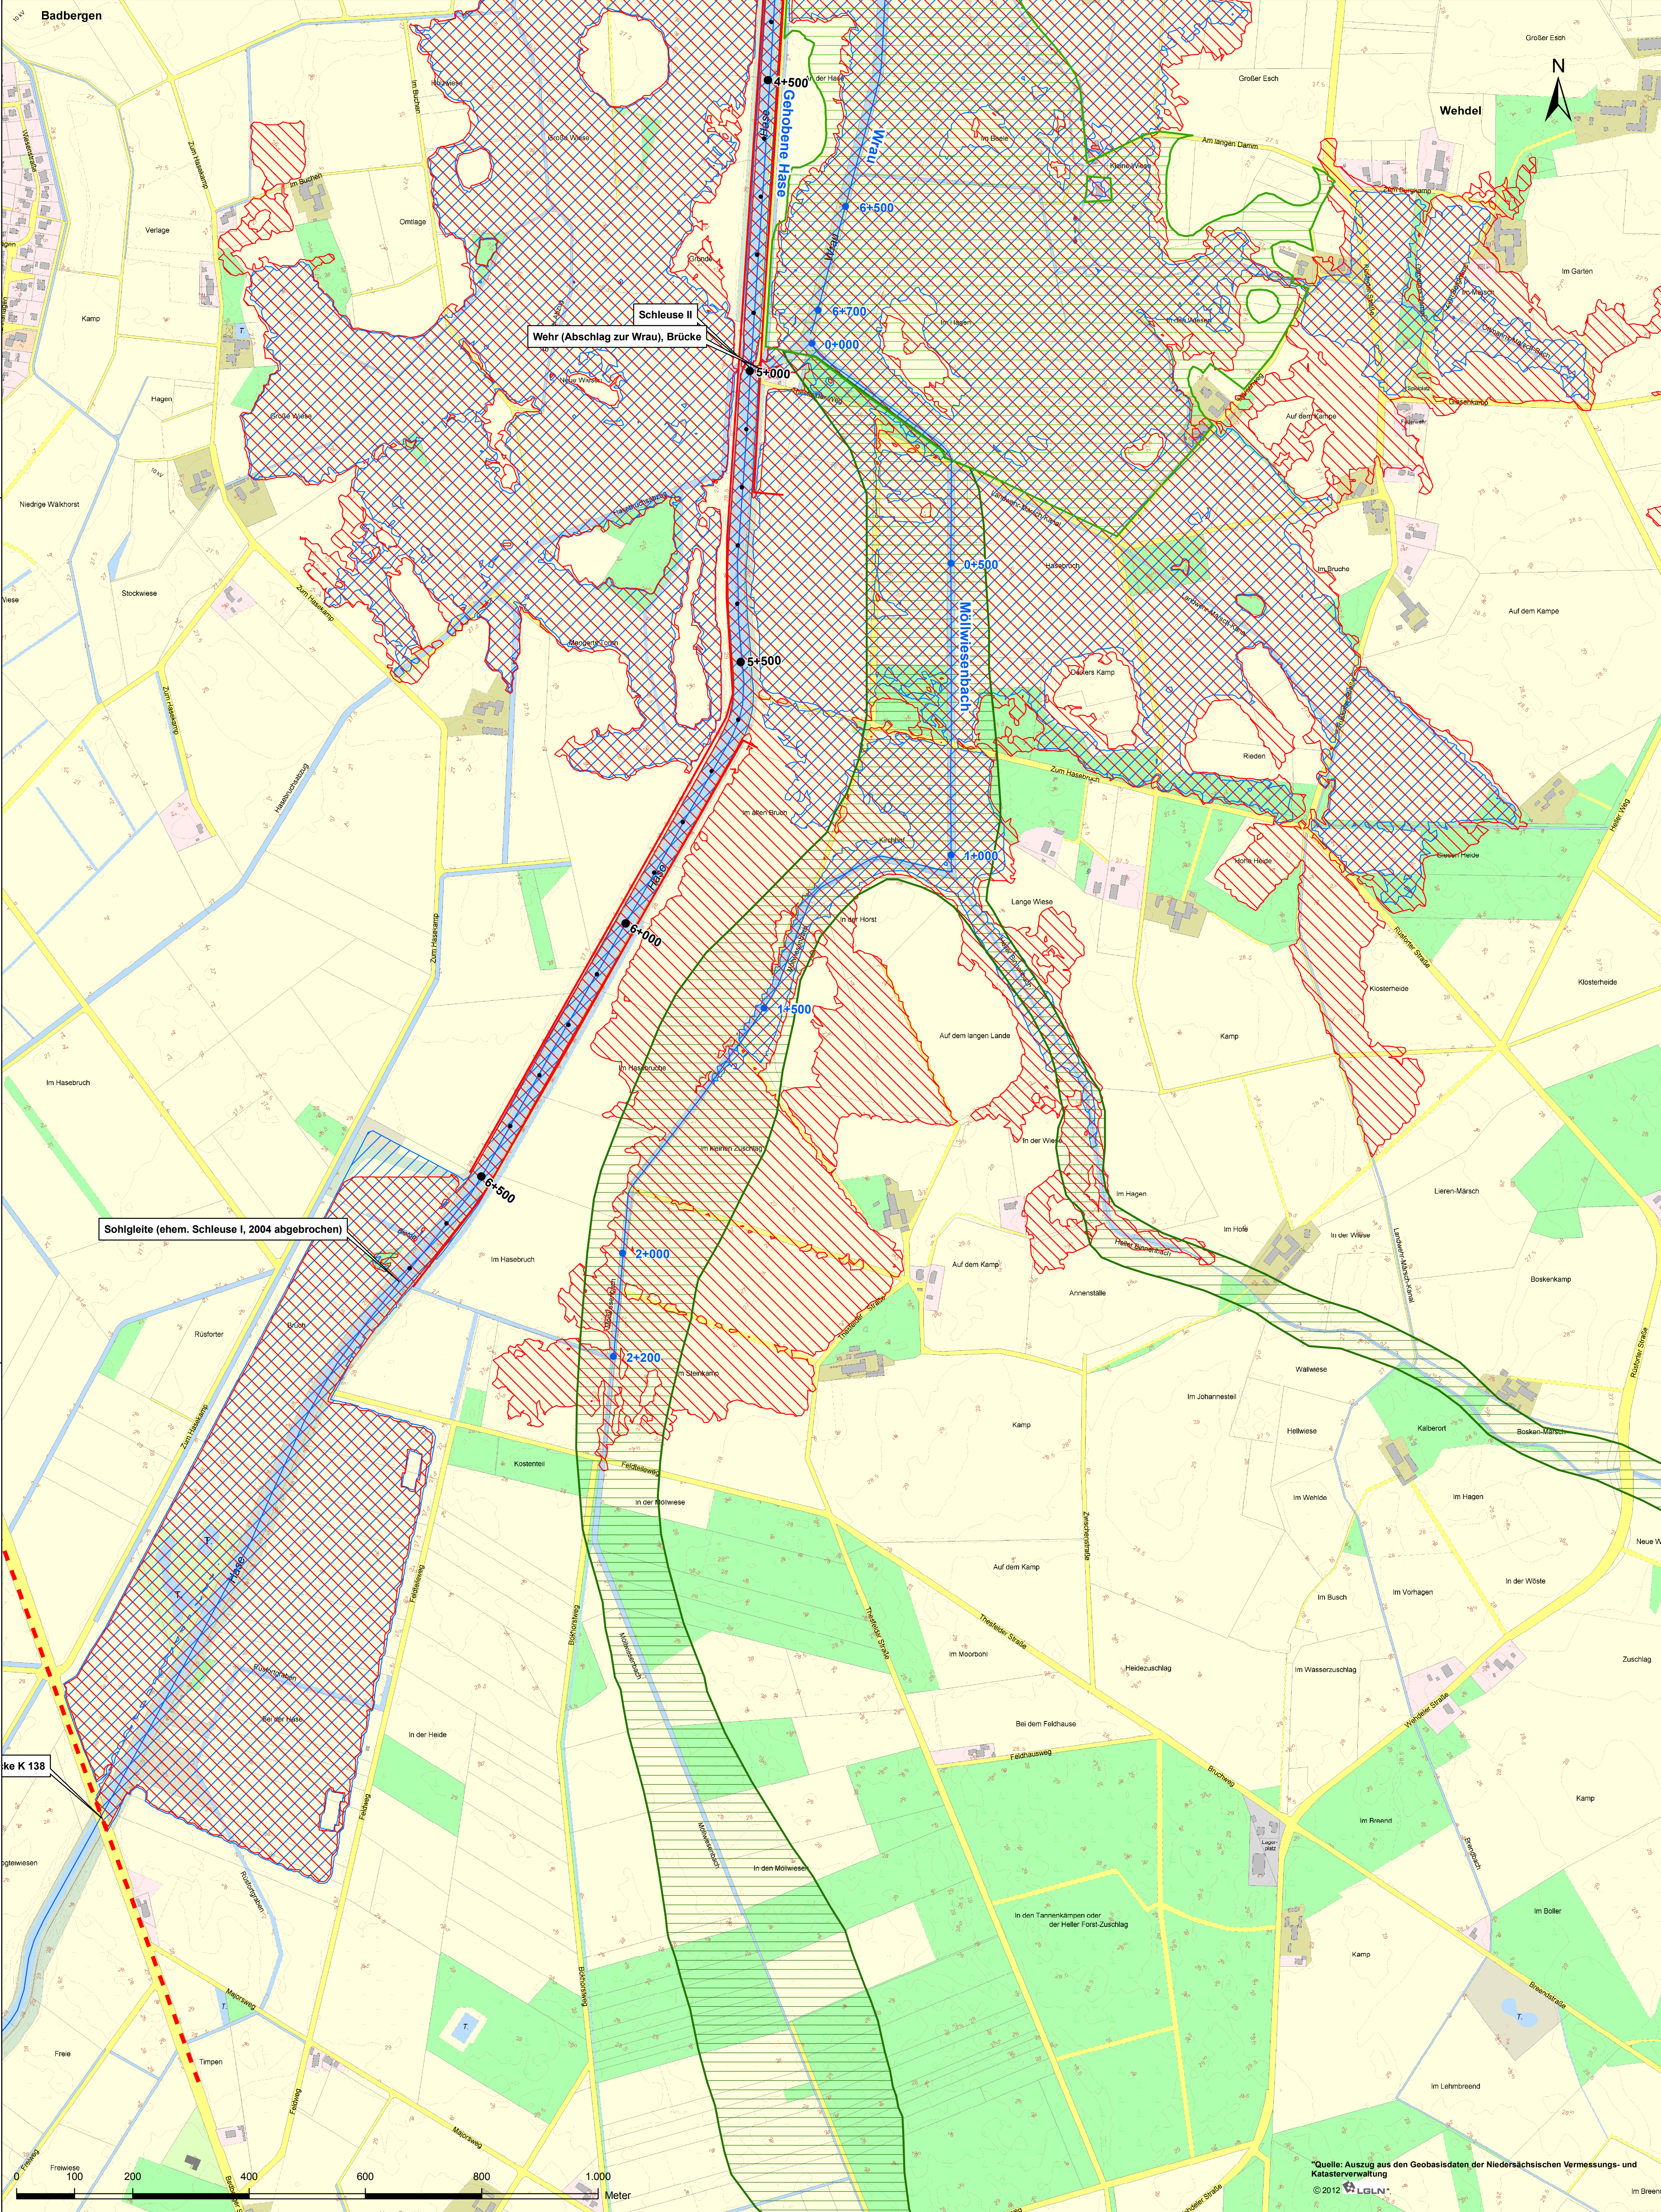

Übersichtskarte M: 1:100.000

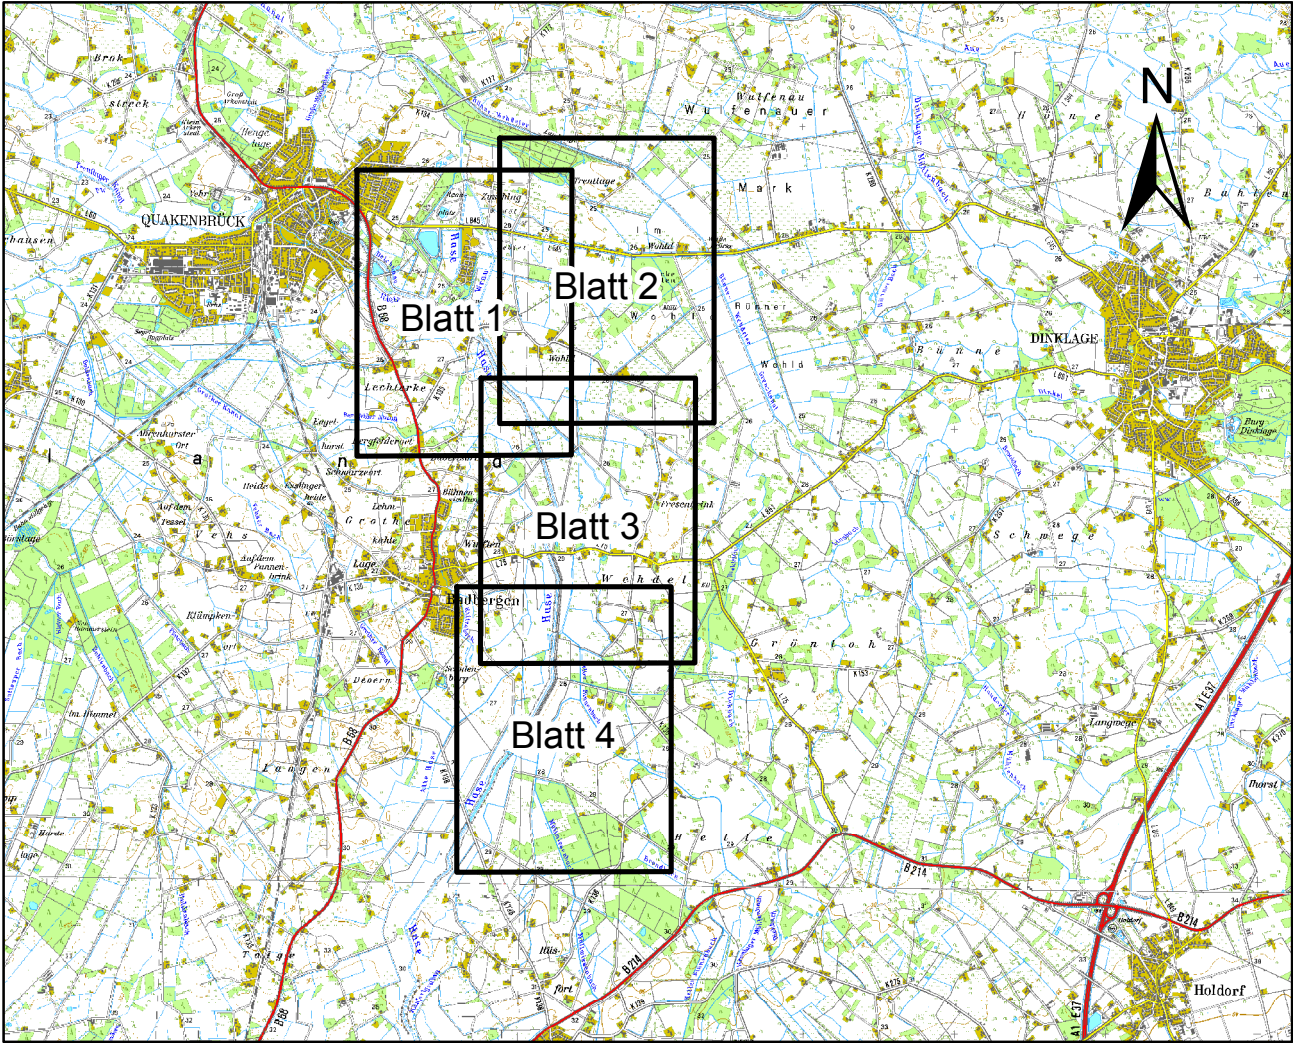

Legende

- Stationierung Baubereich
- Stationierung Gewässer
- Betrachtungsgrenze
- gepl. Dammemuerung
- festgesetztes ÜSG Wrau
- festgesetztes ÜSG Mollwiesensbach (1911)
- Überschwemmungsflächen bei HQ 100, Bestand
- Überschwemmungsflächen bei HQ 100, Planung

Datum		Änderung		gez.:		gepr.:	
 Niedersächsischer Landesbetrieb für Wasserwirtschaft, Küsten- und Naturschutz - Betriebsstelle Cloppenburg - Dammernuerungen an der Gehobenen Hase							
- Hydraulische Berechnungen - Lageplan Überschwemmungsflächen HQ 100						Maßstab: 1:5.000	
Anlage: 5 Blatt: 1.4						Projekt-Nr.: 5138-A	
 INGENIEUR-DIENST-NORD Dr. Lange - Dr. Anselm GmbH Planungsbüro für Wasserwirtschaft, Straßen-, Landschafts-, Bauplanung, Ingenieurbau Industriestrasse 32 28876 Oyten Tel 04207 9880-0 Fax 04207 9880-77 info@idn-consult.de www.idn-consult.de		gez.:		Datum		09/13	
Oyten, den 15. August 2013		gez. J. Anselm		gez.:		Datum	
						09/13	