
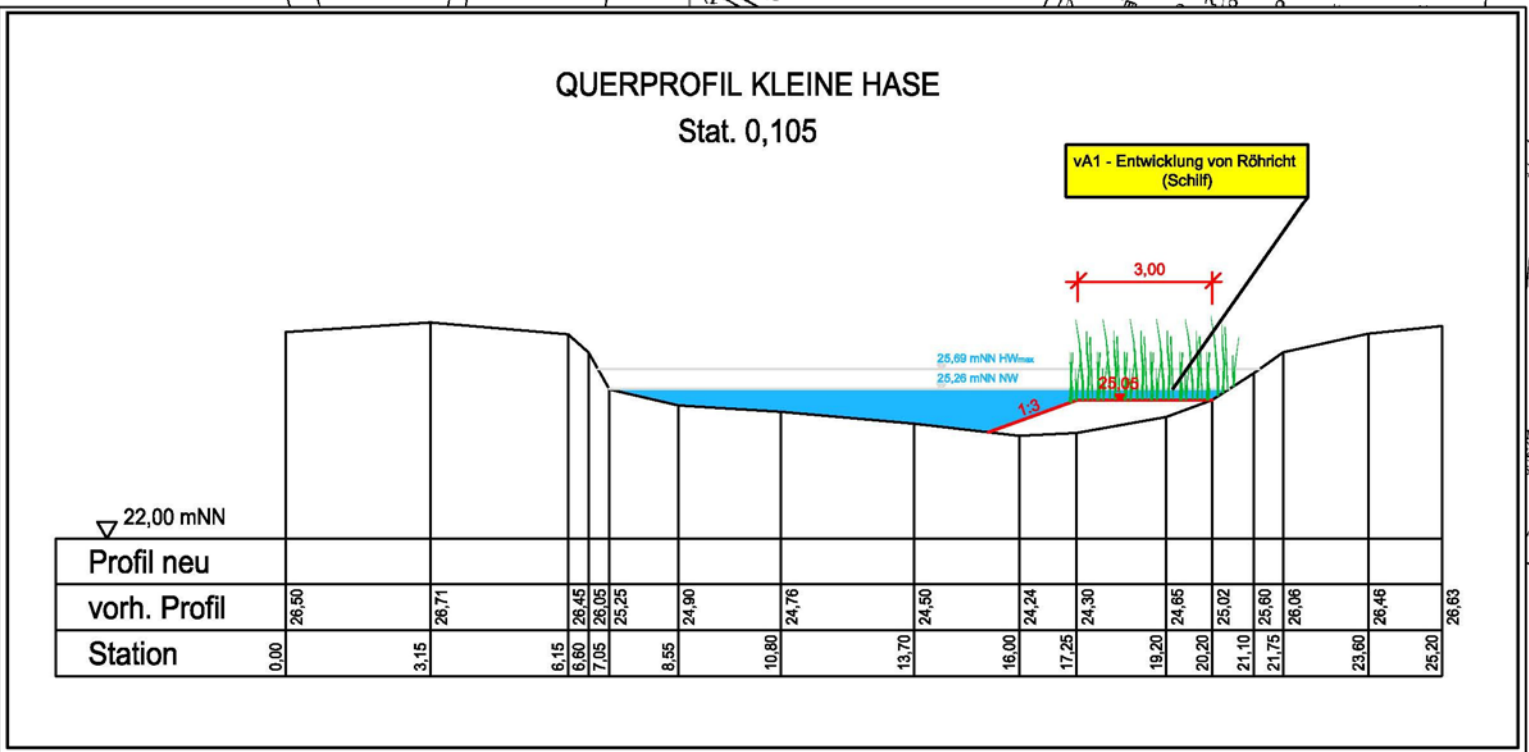


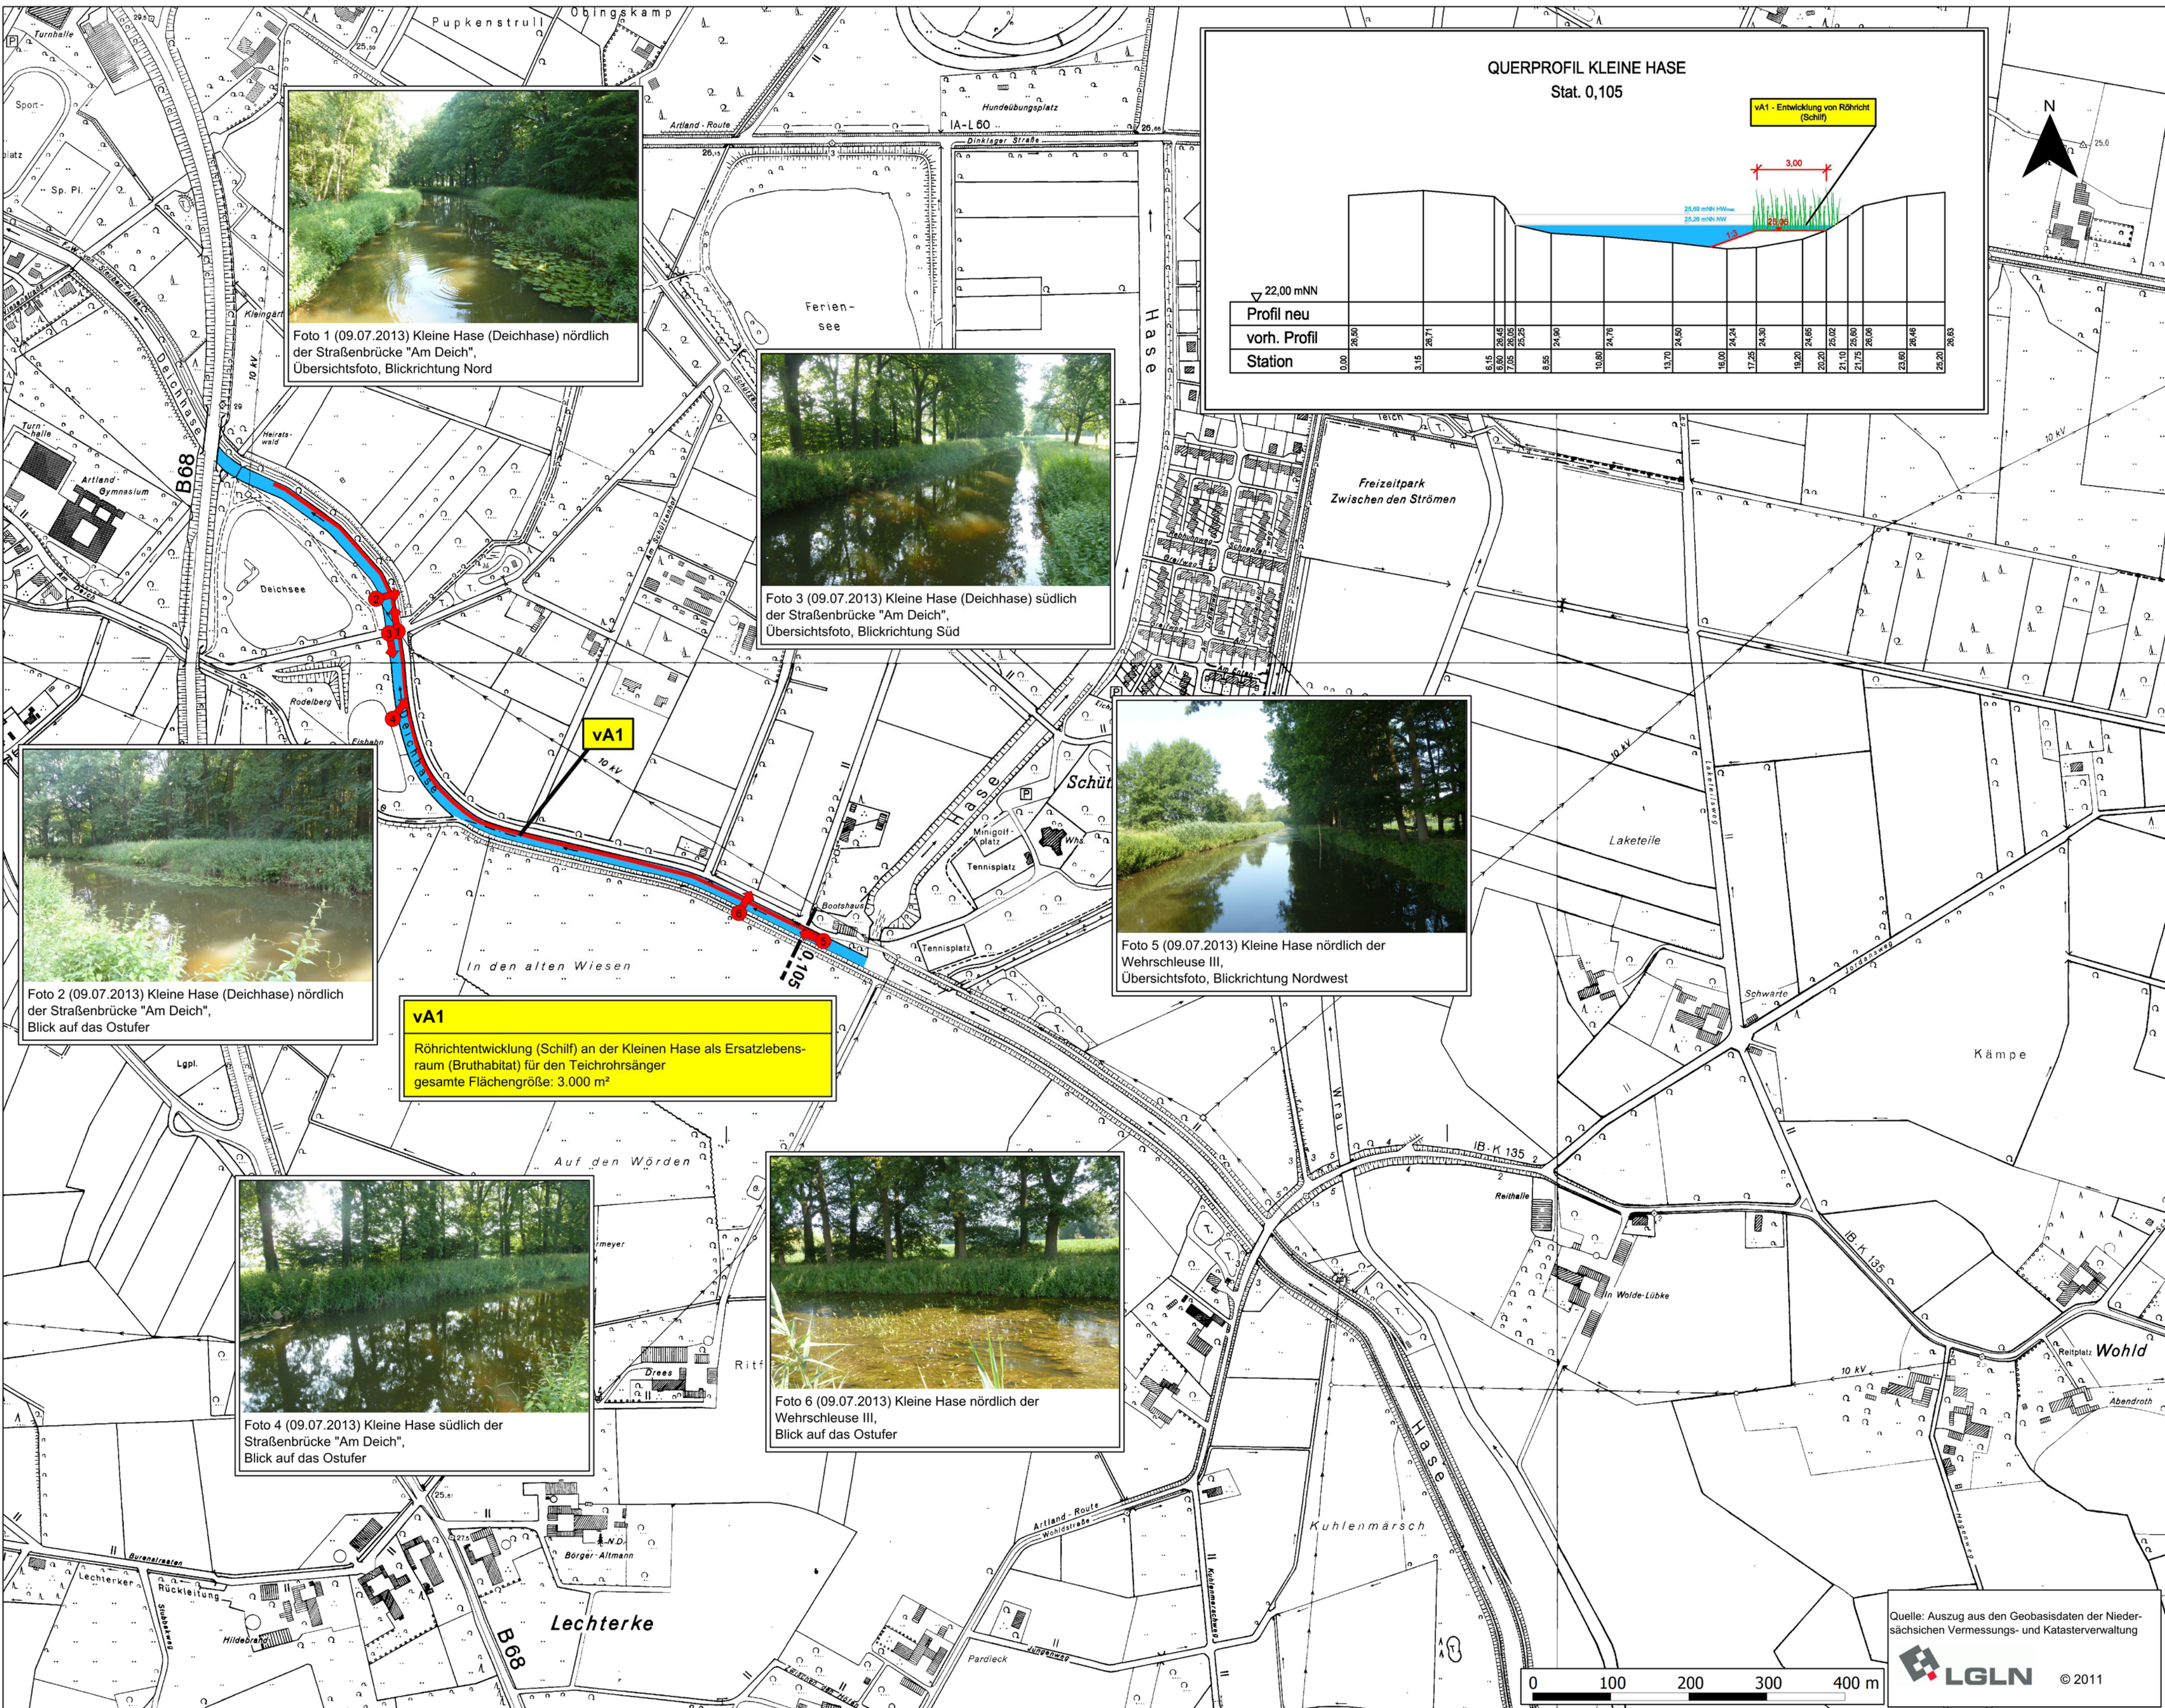

Maßnahmenplan

Vorgezogene Ausgleichsmaßnahme (vA)

vA1 Röhrichtentwicklung (Schilf) an der Kleinen Hase

Nachrichtlich

Kleine Hase

0,105 Querprofil Kleine Hase mit Stationierung

vA1 Maßnahmennummer (vA1)

Maßnahmennummer

vA1 Röhrichtentwicklung (Schilf) an der Kleinen Hase als Ersatzlebensraum (Bruthabitat) für den Teichrohrsänger
gesamte Flächengröße: 3.000 m²

Erläuterung der Maßnahme

Fotostandort, - nummer und Blickrichtung

3			
2			
1			
Nr.	Art der Änderung / Ergänzung	Datum	Name
Landschaftsplanungsbüro Hermann Seling Dipl.-Ing. BDLA Max-Reger-Str. 24 Tel.: 0541 / 42936 + 42929 Email: buero-seling@t-online.de		 49076 Osnabrück Fax: 0541 / 47820	Datum: März 2013 gezeichnet: März 2013 geprüft: März 2013
NLWKN Dammerneuerung Gehobene Hase			
Landschaftspflegerischer Begleitplan Maßnahmenplan Kleine Hase		Maßstab: 1 : 5.000	
Aufgestellt: Cloppenburg, März 2013		Anlage: 3	Blatt: 1
 NLWKN		Niedersächsischer Landesbetrieb für Wasserwirtschaft, Küsten- und Naturschutz - Betriebsstelle Cloppenburg - 49661 Cloppenburg, Drüdingstraße 25, Tel. 04471/886-0 Geils Dezernent Geschäftsbereich II	