








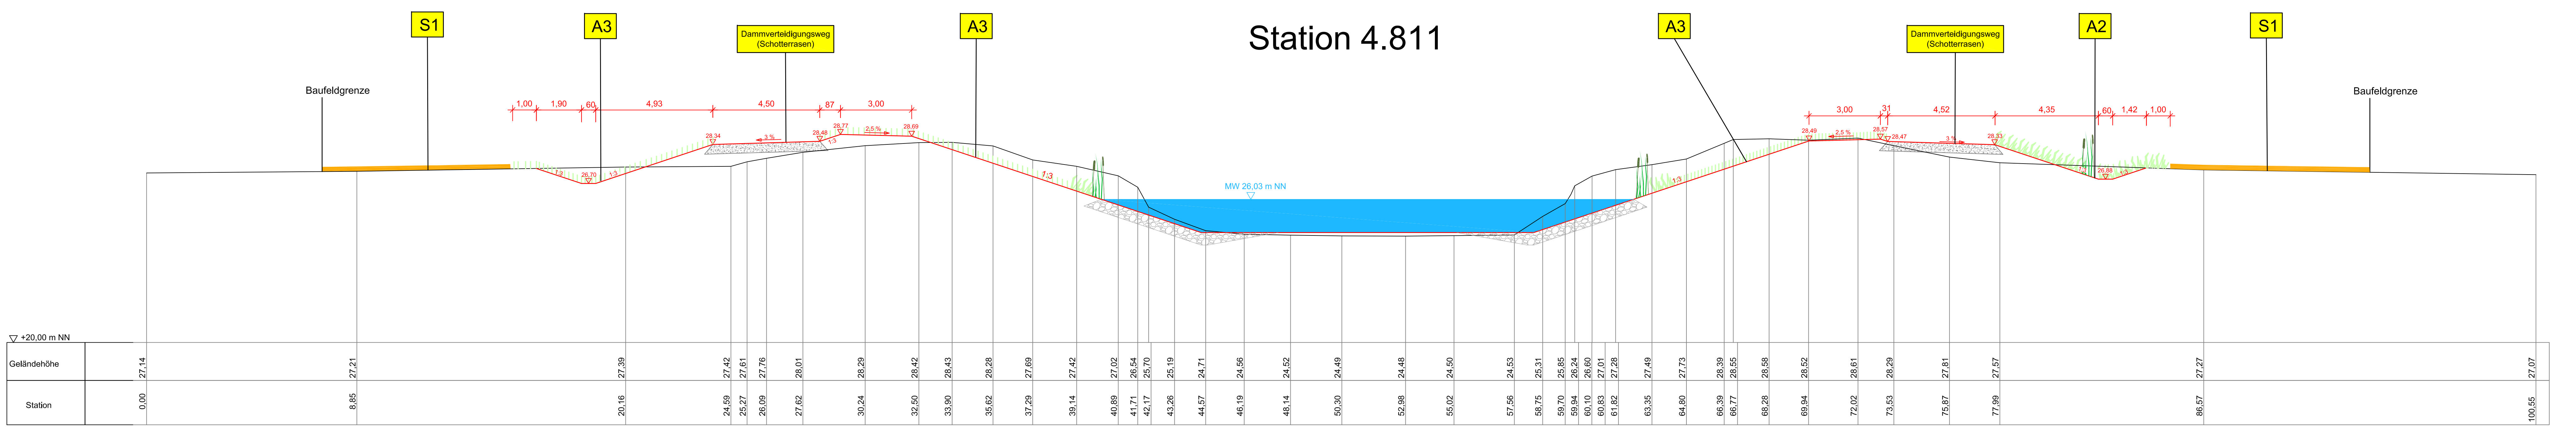

Station 4.811



Station	0,00	8,85	20,16	24,59	25,27	26,09	27,62	30,24	32,50	33,90	35,62	37,29	39,14	40,89	41,71	42,17	43,26	44,57	46,19	48,14	50,30	52,98	55,02	57,56	58,75	59,70	59,94	60,10	60,83	61,82	63,35	64,80	66,39	66,77	68,28	69,94	72,02	73,53	75,87	77,99	86,57	100,55
Geländehöhe	27,14	27,21	27,39	27,42	27,61	27,76	28,01	28,29	28,42	28,43	28,28	27,69	27,42	27,02	26,54	25,70	25,19	24,71	24,56	24,52	24,49	24,48	24,50	24,53	25,31	25,85	26,24	26,60	27,01	27,28	27,49	27,73	28,39	28,55	28,58	28,52	28,61	28,29	27,81	27,57	27,27	27,07

Legende

-  Wasserfläche
-  Acker
-  Grünland
-  Landschaftsrasen
-  Feuchte Stauden- und Ruderaflur/Röhrichtsaum
-  Dammverteidigungsweg (Schotterrasen/wassergebundene Decke)
-  Steinschüttung
-  Planung
-  Bestand


A1 Landschaftsrasenansaat (Dammböschung und Dammkrone, sonstige Böschungen), Entwicklung von trockenen bis feuchten Stauden- und Ruderaffuren und Röhrichtsäumen (UH)

A2 Landschaftsrasenansaat (Sickerwasserrandgraben, Graben), Entwicklung von trockenen bis feuchten Stauden- und Ruderaffuren und Röhrichtsäumen (UH/FGZ)

A3 Landschaftsrasenansaat (Dammbeweidung mit Schafen), Entwicklung von Intensivgrünland (GI)

S1 Acker wiederherstellen

Nr.	Art der Änderungen / Ergänzungen	Datum	Name
3			
2			
1			

Landschaftsplanungsbüro Herrmann Seling Dipl.-Ing. BDLA Max-Reger-Str. 24 Tel.: 0541 / 42936 + 42929 Email: buero-seling@t-online.de	 49076 Osnabrück Fax: 0541 / 47820	Datum:	Zeichen:
		März 2013	Auf.
		März 2013	Kau.
		März 2013	

NLWKN

Dammerneuerung Gehobene Hase

Landschaftspflegerischer Begleitplan
 Querprofil 4.811

Aufgestellt: Cloppenburg, März 2013

Maßstab: 1 : 100
 Anlage: 4 Blatt: 3


 Niedersächsischer Landesbetrieb für
 Wasserwirtschaft, Küsten- und Naturschutz
 • Betriebsstelle Cloppenburg •
 49661 Cloppenburg, Drillingstraße 25, Tel. 04471/8860-0
 Geils
 Dezernent Geschäftsbereich II