


Station 2.277

(2. Überlaufstrecke)

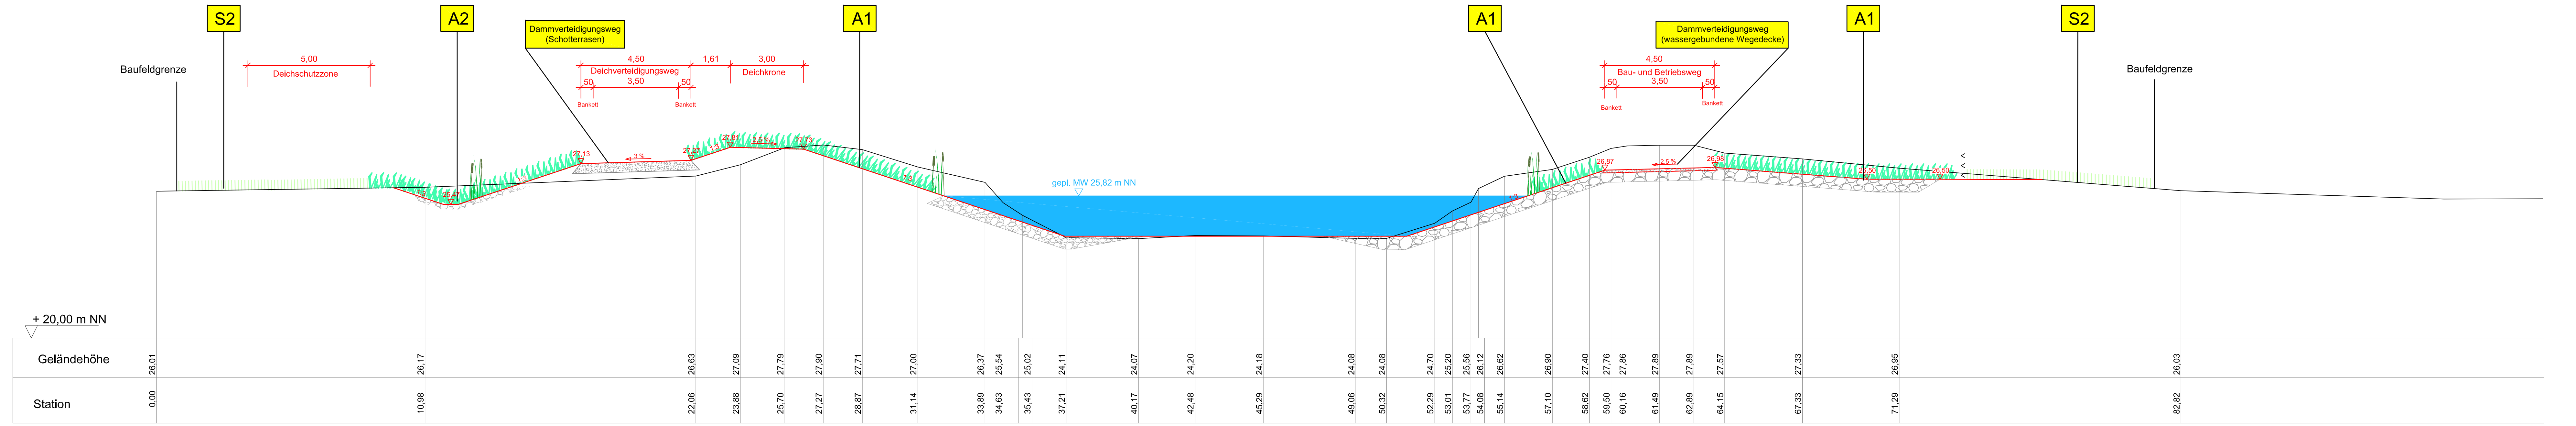

Legende

- Wasserfläche
- Grünland
- Landschaftsrasen
- Feuchte Stauden- und Ruderalflur/Röhrichtsaum
- Dammverteidigungsweg (Schotterrassen/wassergebundene Decke)
- Steinschüttung/Wasserbauscotter
- Planung
- Bestand

A1 Landschaftsrasenansaat (Dammböschung und Dammkrone, sonstige Böschungen), Entwicklung von trockenen bis feuchten Stauden- und Ruderalfluren und Röhrichtsäumen (UH)

A2 Landschaftsrasenansaat (Sickerwasserrandgraben, Graben), Entwicklung von trockenen bis feuchten Stauden- und Ruderalfluren und Röhrichtsäumen (UH/FGZ)

S2 Grünland wiederherstellen

Nr.	Art der Änderungen / Ergänzungen	Datum	Name
3			
2			
1			

Landschaftsplanungsbüro Hermann Seling Dipl.-Ing. BDLA Max-Reger-Str. 24 Tel.: 0541 / 42936 + 42929 Email: buero-seling@t-online.de	49076 Osnabrück Fax: 0541 / 47820	Datum:	Zeichen:
		März 2013	Auf.
		März 2013	Kau.
		März 2013	

NLWKN

Dammerneuerung Gehobene Hase

Landschaftspflegerischer Begleitplan
 Querprofil 2.277

Maßstab: 1 : 100
 Anlage: 4 Blatt: 2

Aufgestellt: Cloppenburg, März 2013

Niedersächsischer Landesbetrieb für
 Wasserwirtschaft, Küsten- und Naturschutz
 - Betriebsstelle Cloppenburg -
 49661 Cloppenburg, Drillingstraße 25, Tel. 04471/8860-0

Gells
 Dezernent Geschäftsbereich II