



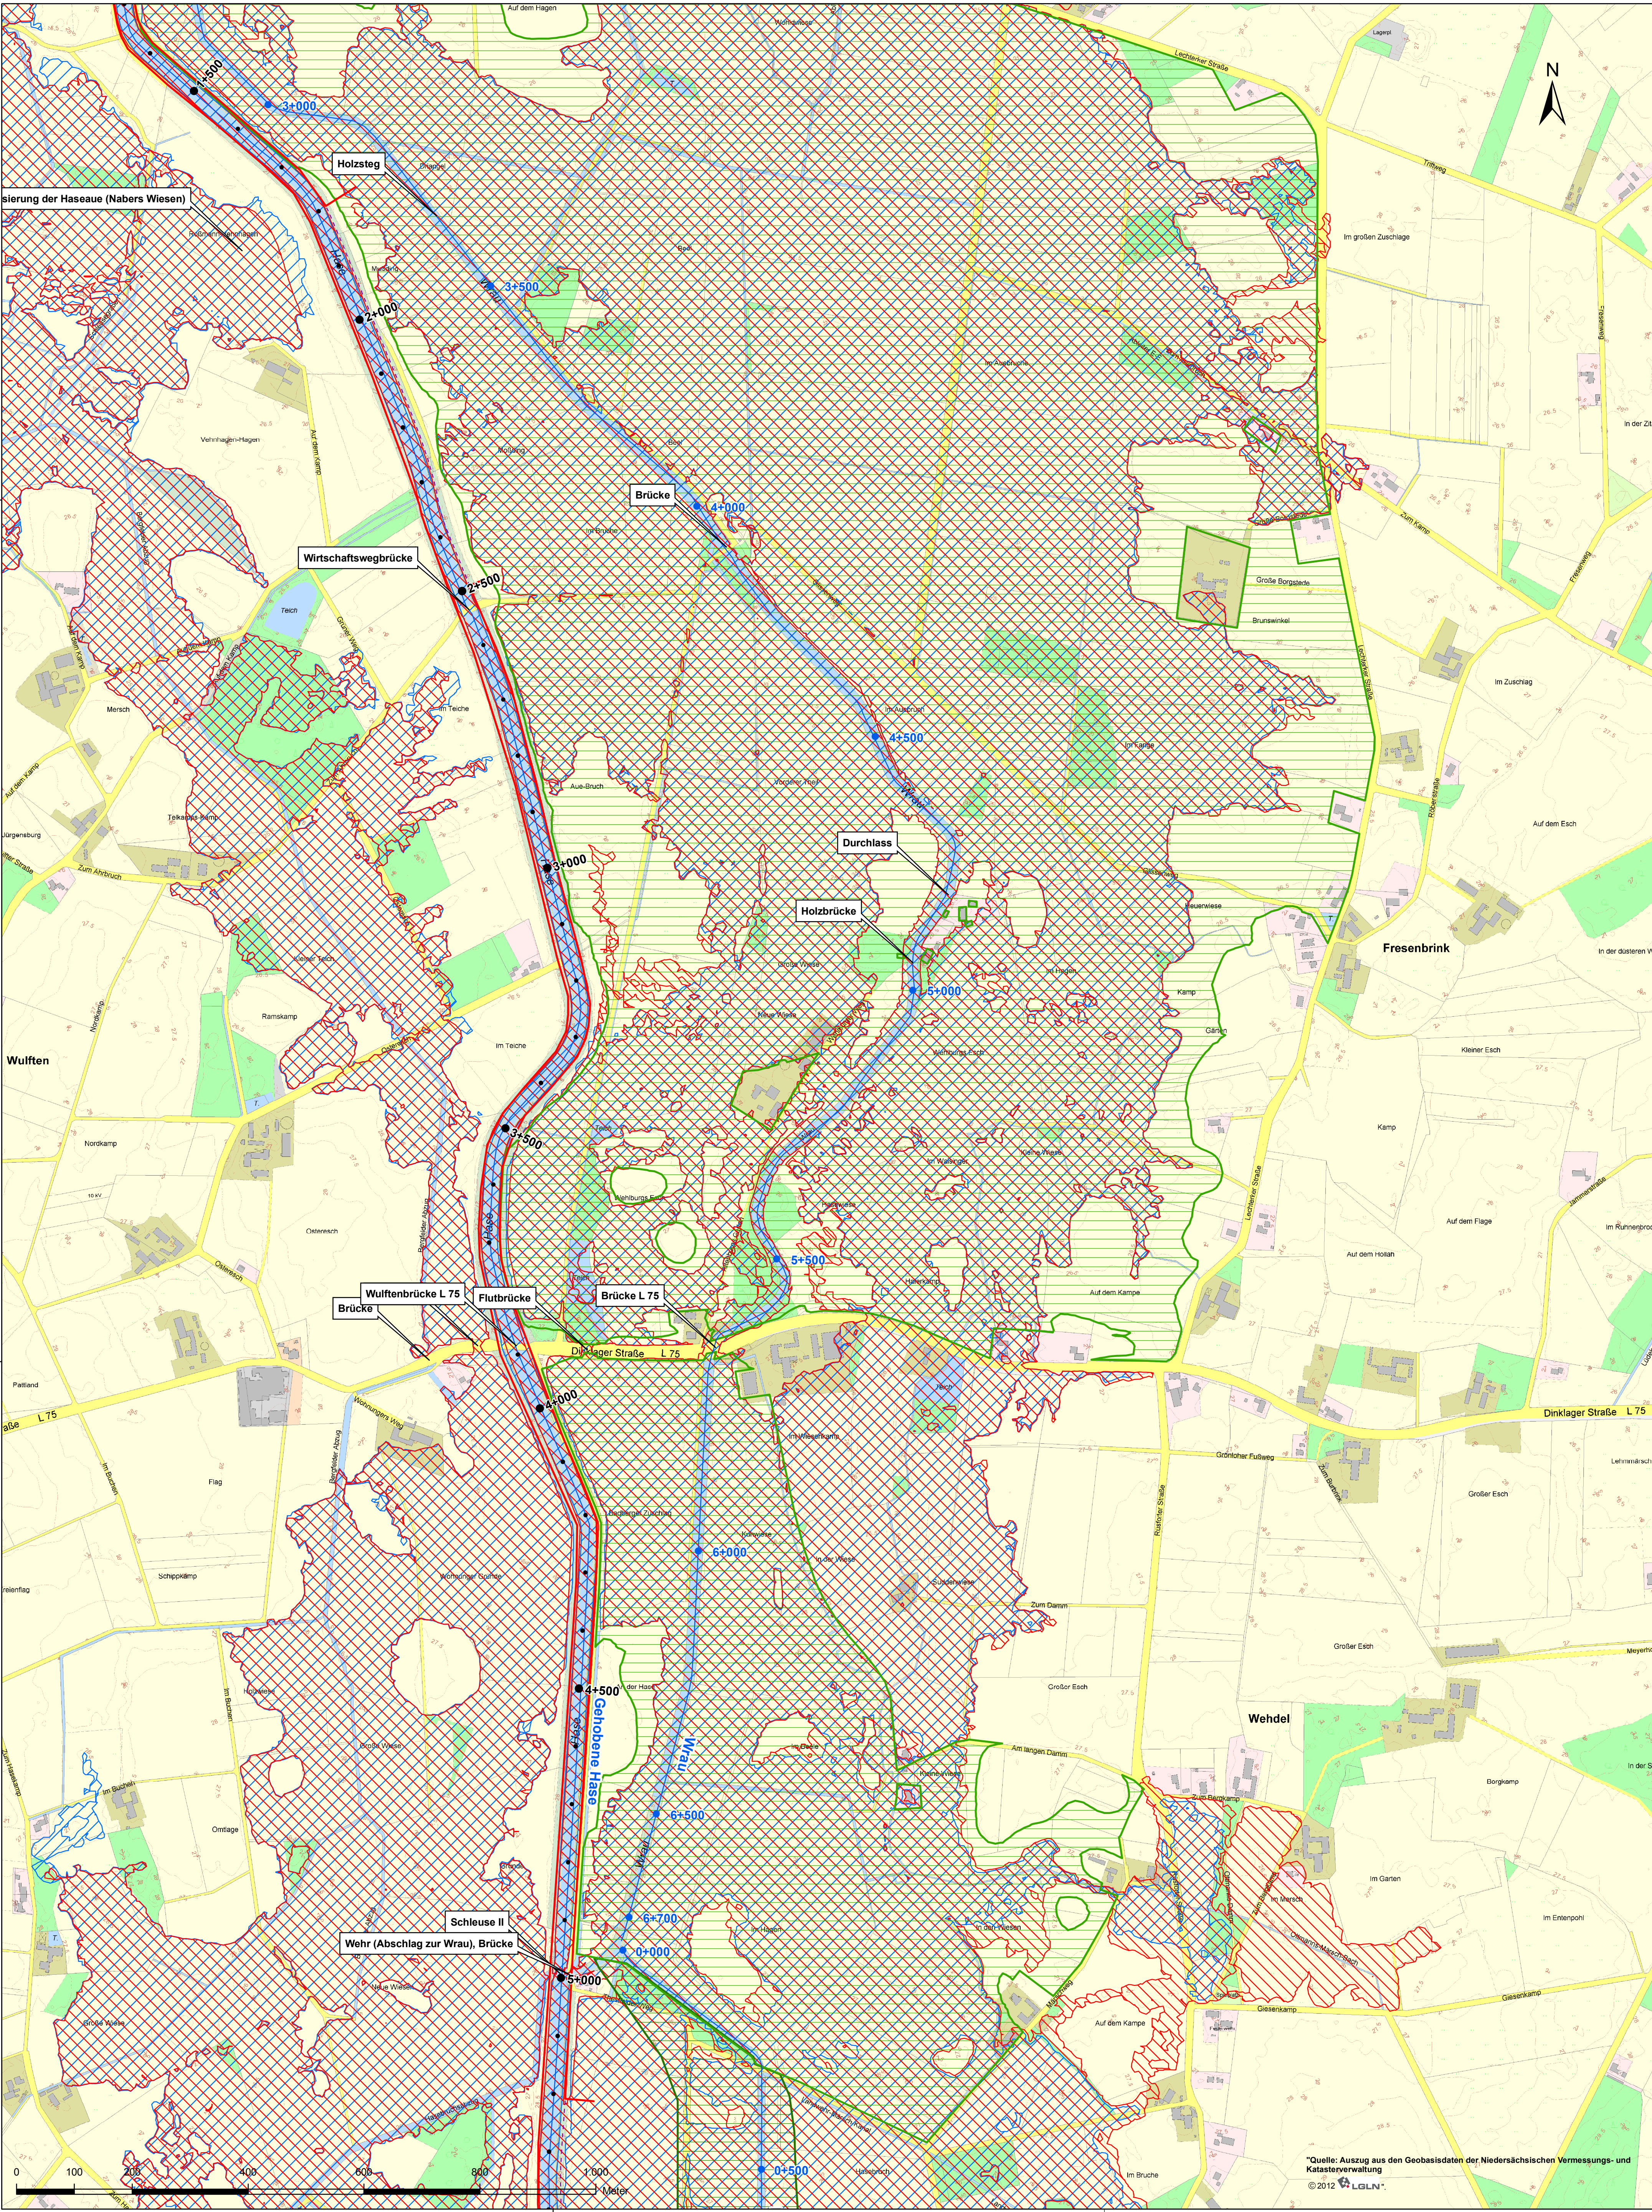

Übersichtskarte M: 1:100.000

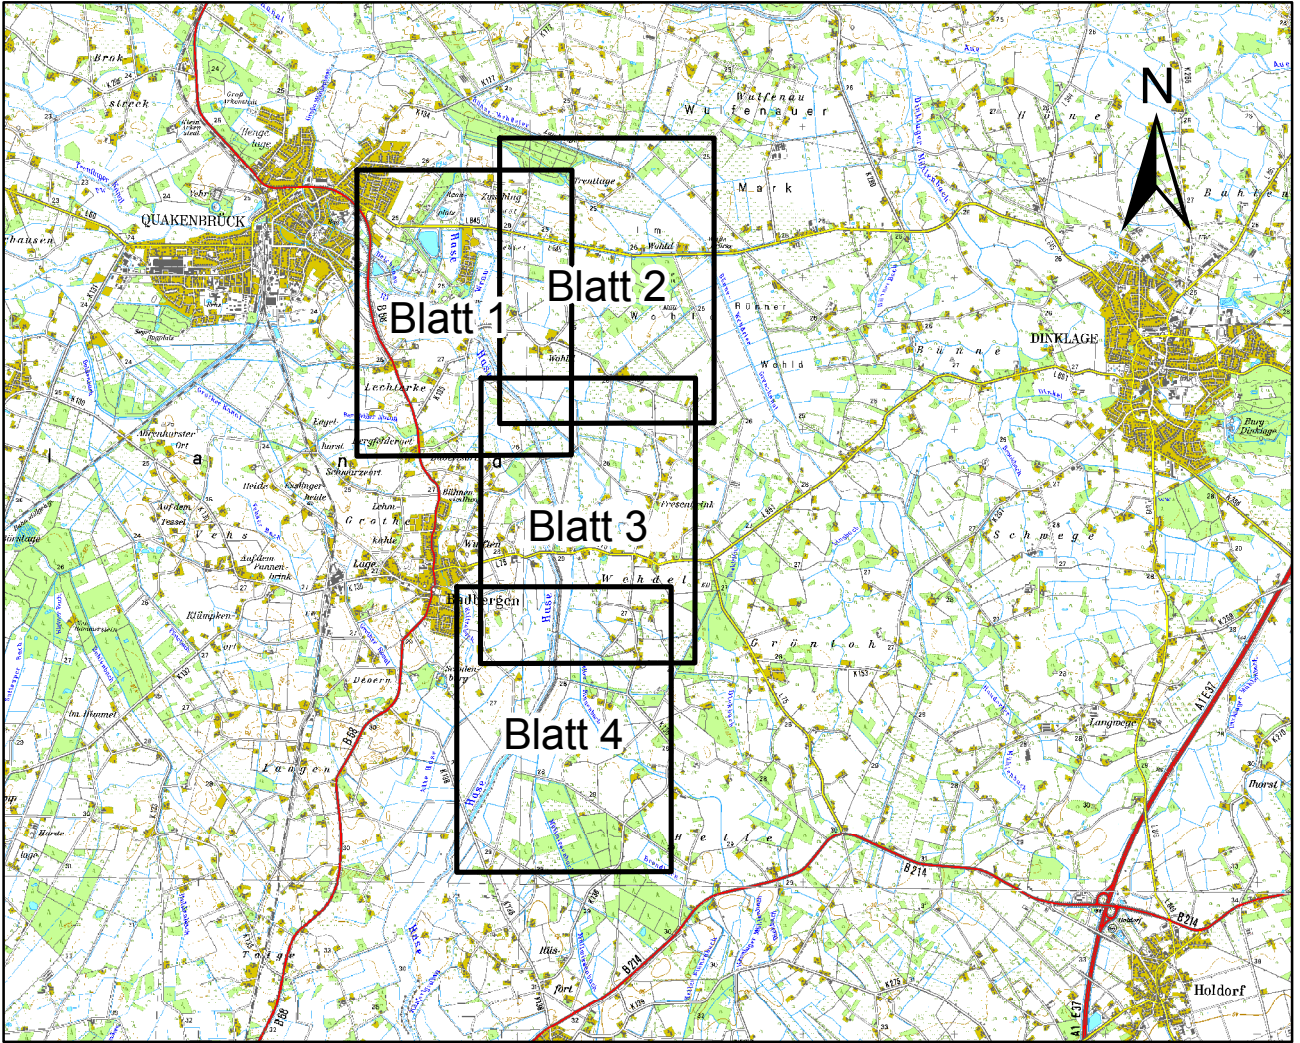

- Legende**
- Stationierung Baubereich
 - Stationierung Gewässer
 - Betrachtungsgrenze
 - Deichlinie
 - festgesetztes ÜSG Wrau
 - festgesetztes ÜSG Mollwiesenbach (1911)
 - Überschwemmungsflächen bei HQ 50, Bestand
 - Überschwemmungsflächen bei HQ 50, Planung

Datum		Änderung		gez.:		gepr.:	
 Niedersächsischer Landesbetrieb für Wasserwirtschaft, Küsten- und Naturschutz - Betriebsstelle Cloppenburg - Dammerneuerungen an der Gehobenen Hase							
- Hydraulische Berechnungen - Lageplan Überschwemmungsflächen HQ 50						Maßstab: 1:5.000	
Anlage: 6 Blatt: 1.3						gez.: Datum: 09/13	
IDN INGENIEUR-DIENST-NORD Dr. Lange - Dr. Anselm GmbH Planungsbüro für Wasserwirtschaft, Straßen-, Landschafts-, Bauplanung, Ingenieurbau Industriestraße 32 · 38676 Oyten · Tel. 04207 9880-0 · Fax 04207 9880-77 · info@idn-consult.de · www.idn-consult.de						gez.: Datum: 09/13	
Oyten, den 15. August 2013						gez. J. Anselm	
Projekt-Nr.:						5138-A	

"Quelle: Auszug aus den Geobasisdaten der Niedersächsischen Vermessungs- und Katasterverwaltung
© 2012 LGLN"