



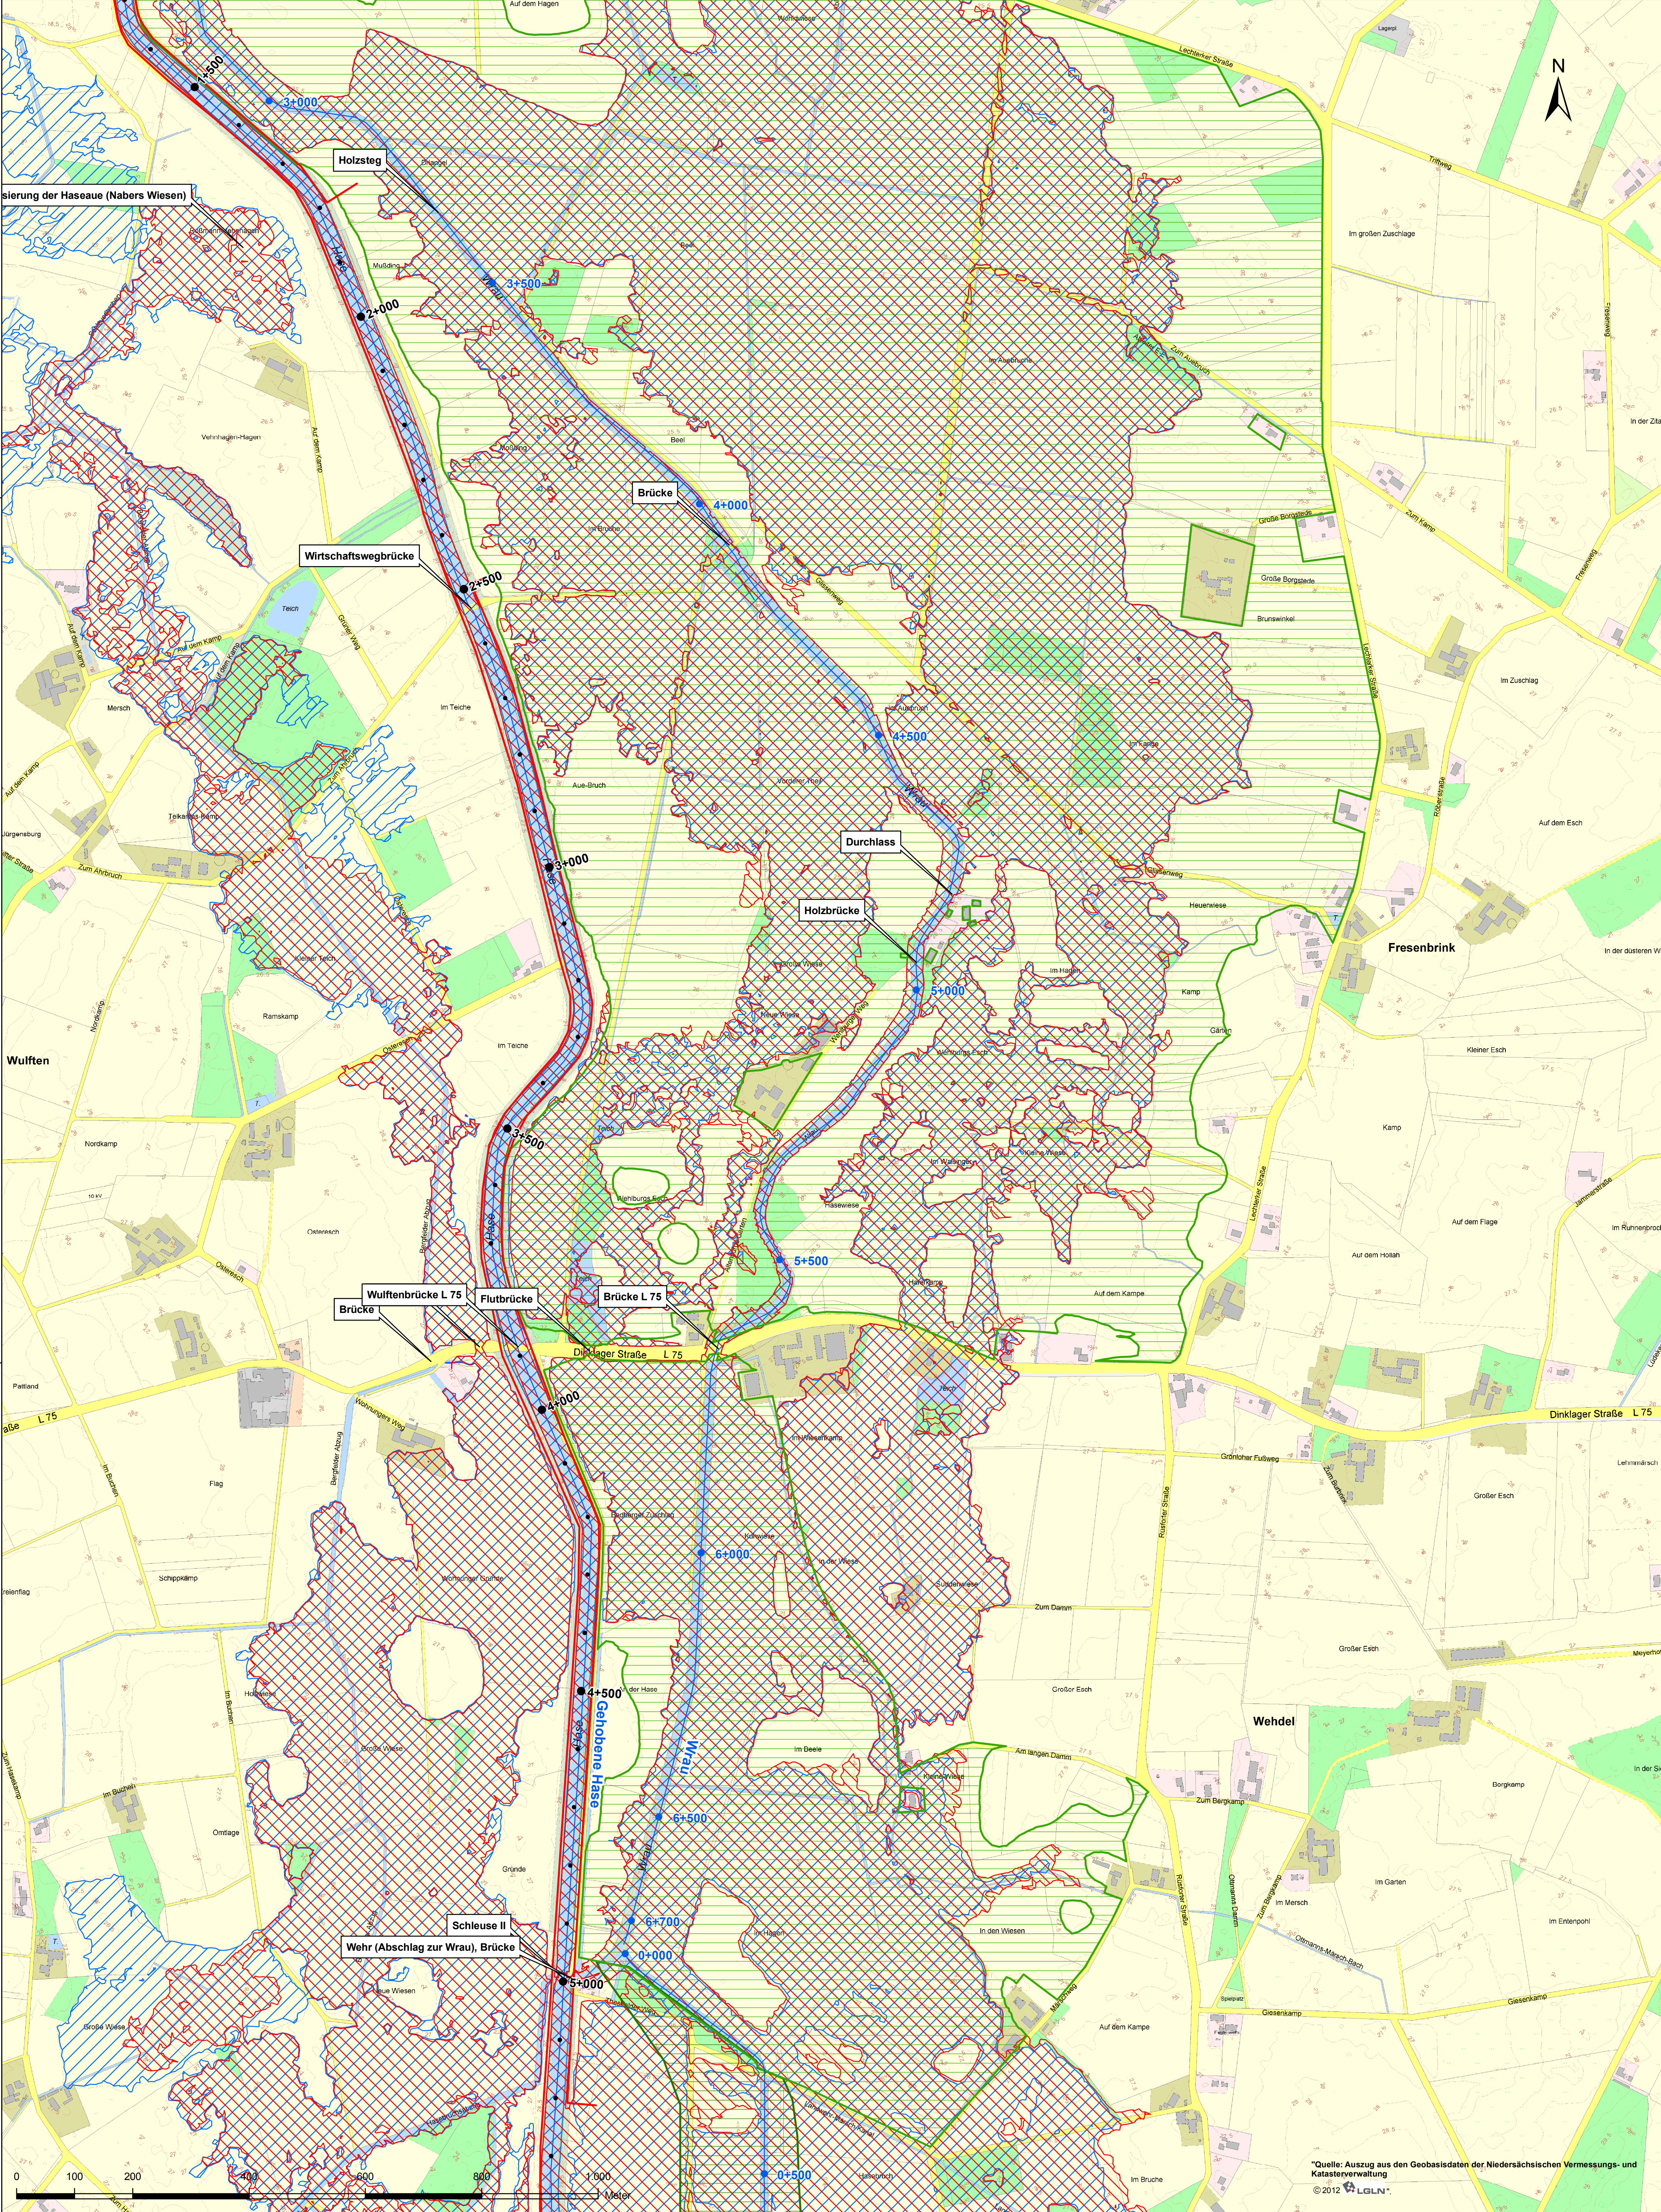

Übersichtskarte M: 1:100.000

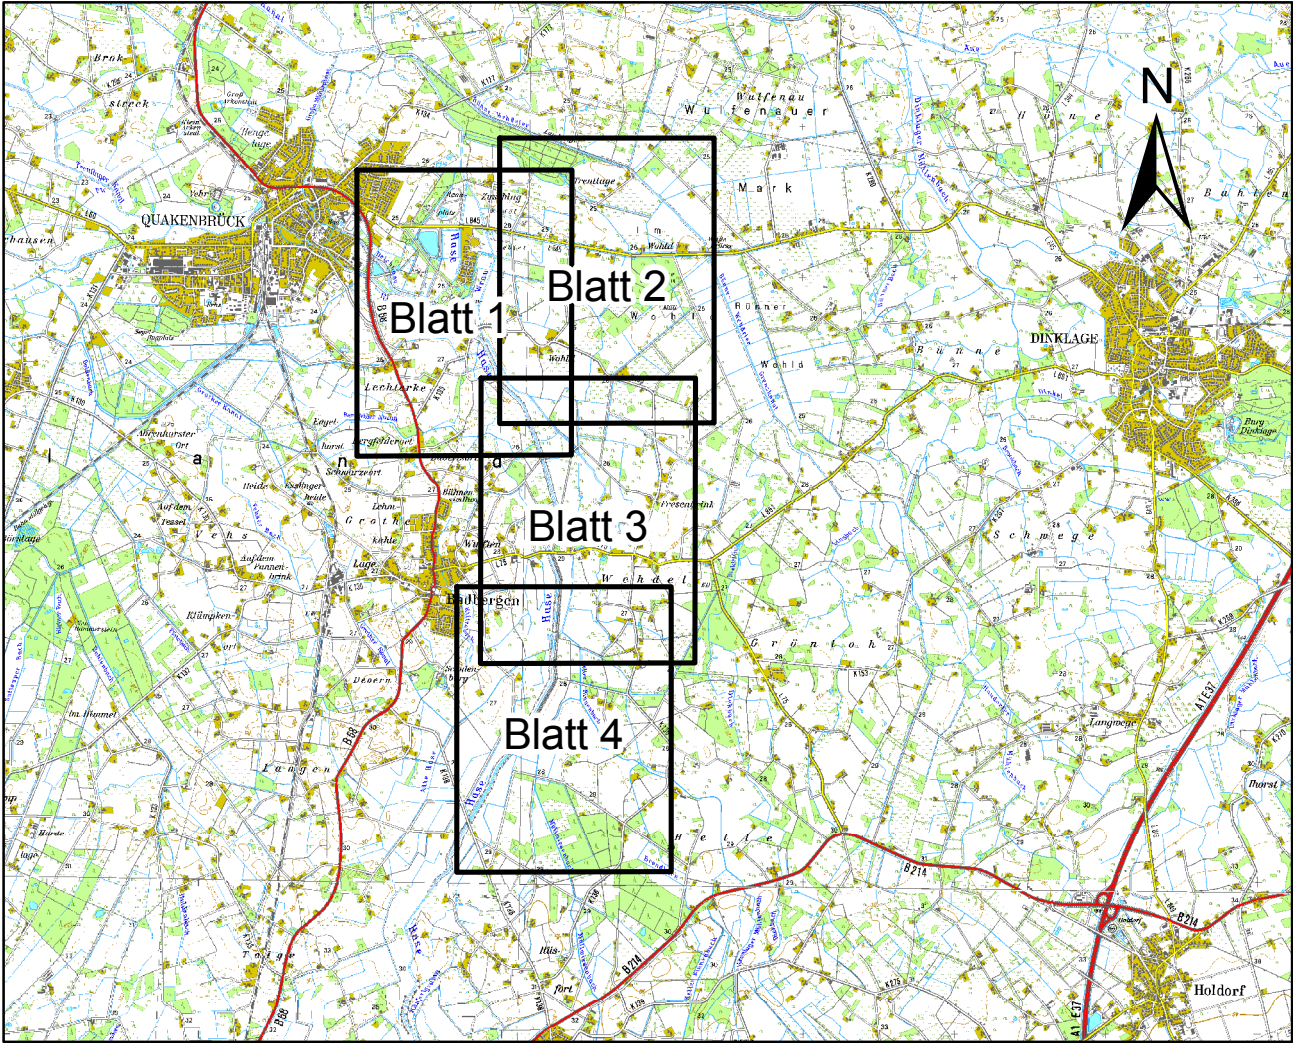

Legende

- Stationierung Baubereich
- Stationierung Gewässer
- - - Betrachtungsgrenze
- gepl. Dammerneuerung
- festgesetztes ÜSG Wrau
- festgesetztes ÜSG Mollwiesenbach (1911)
- Überschwemmungsflächen bei HQ 20, Bestand
- Überschwemmungsflächen bei HQ 20, Planung

Datum		Änderung		gez.:		gepr.:	
Niedersächsischer Landesbetrieb für Wasserwirtschaft, Küsten- und Naturschutz - Betriebsstelle Cloppenburg - Dammerneuerungen an der Gehobenen Hase							
- Hydraulische Berechnungen - Lageplan Überschwemmungsflächen HQ 20						Maßstab: 1:5.000	
Anlage: 7 Blatt: 1.3						Anlage: 7 Blatt: 1.3	
						gez.: Datum Spilkuhne 09/13	
Planungsbüro für Wasserwirtschaft, Straßen-, Landschafts-, Bauplanung, Ingenieurbau Industriestraße 32 · 38676 Oyten · Tel. 04207 9880-0 · Fax 04207 9880-17 · info@idn-consult.de · www.idn-consult.de						gez.: Datum Me 09/13	
Oyten, den 15. August 2013						gez. J. Anselm	
Projekt-Nr.:						5138-A	

"Quelle: Auszug aus den Geobasisdaten der Niedersächsischen Vermessungs- und Katasterverwaltung
© 2012 LGLN"